
SEZIONE 4 DEL NUOVO PROGETTO

con riporto del profilo del vecchio progetto

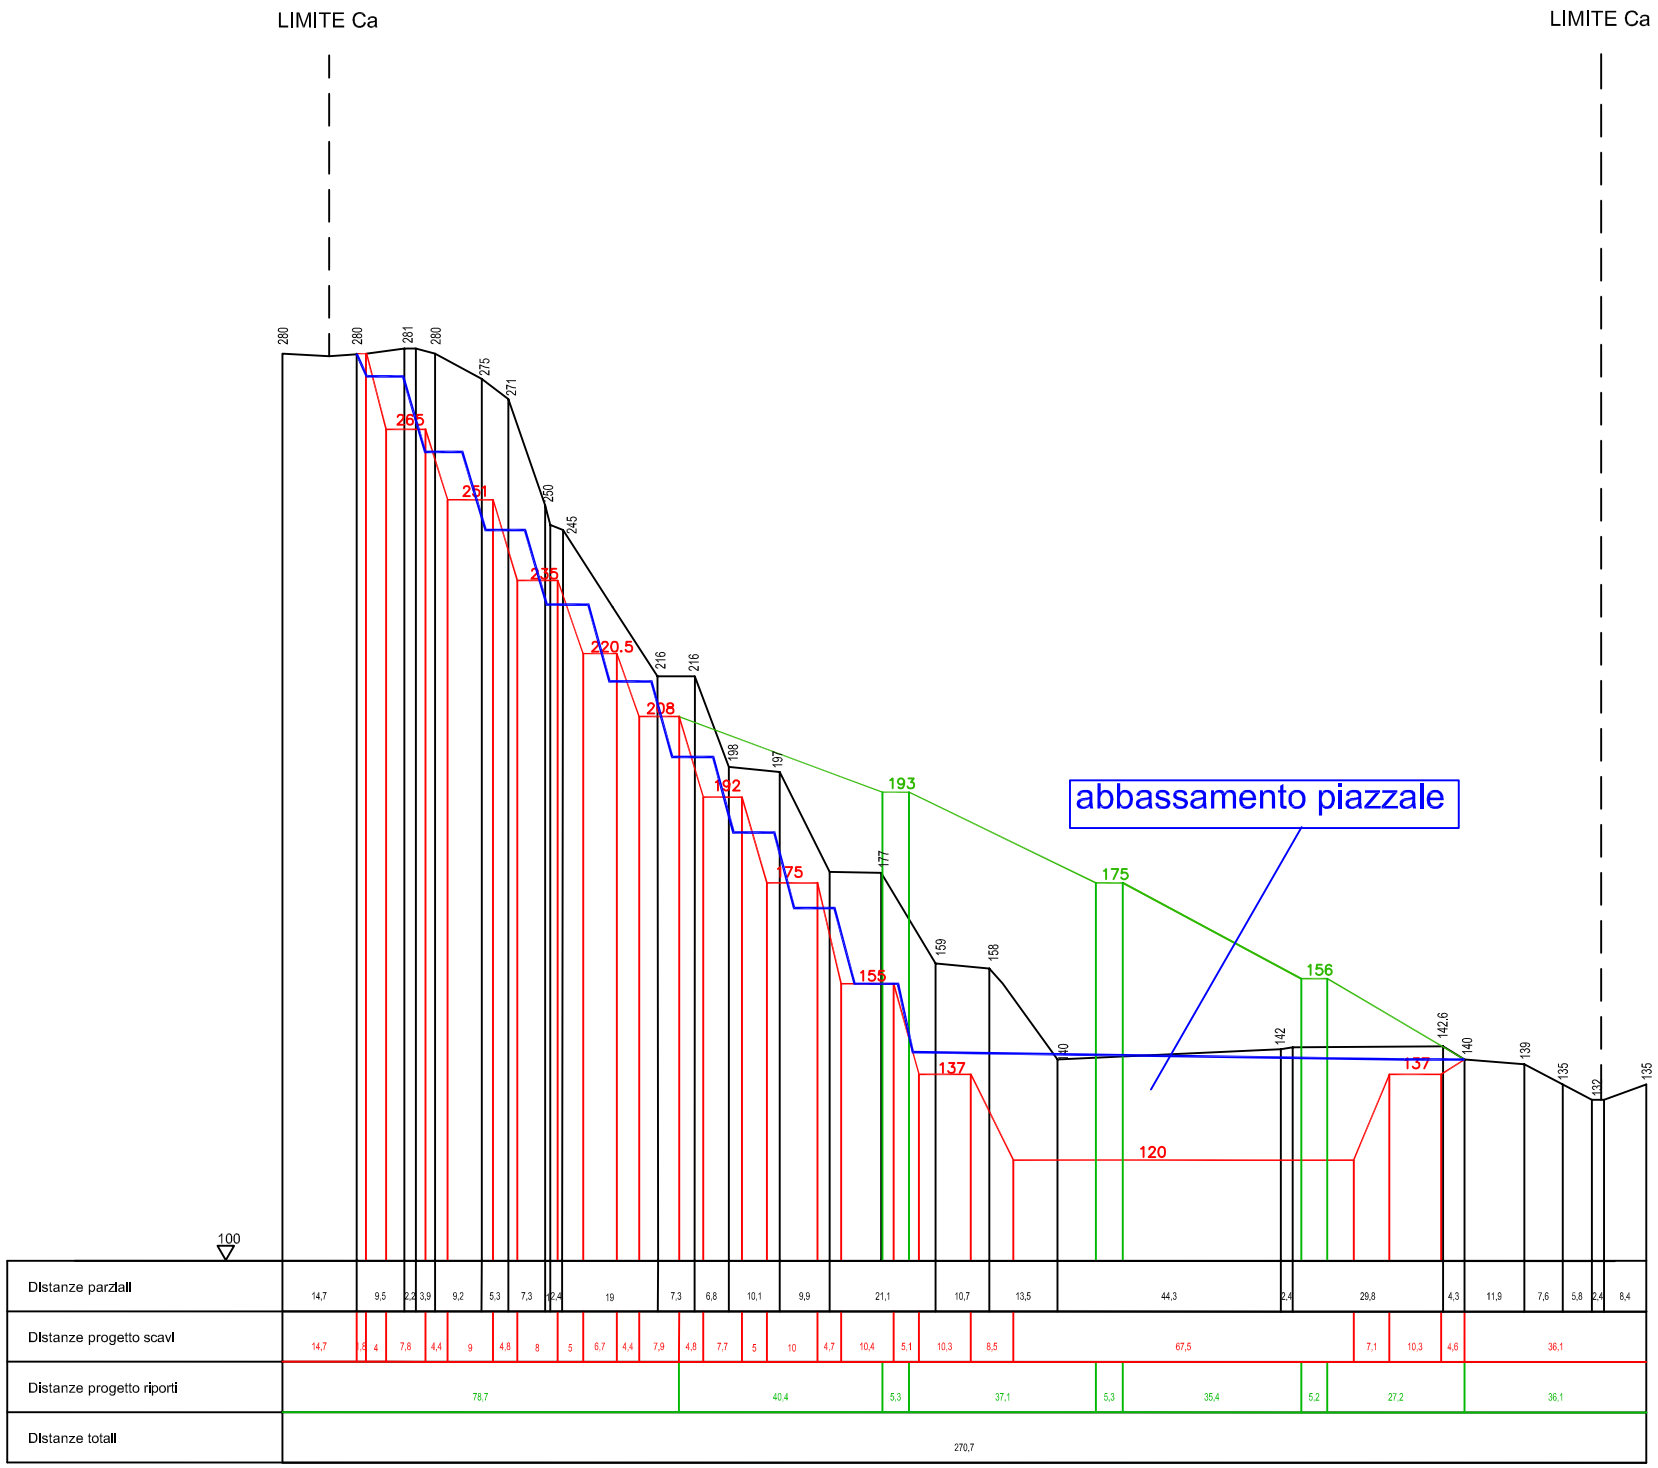

N.B.
Le sezioni del progetto già esaminato sono in posizione differente rispetto a quelle della nuova proposta. Il profilo del vecchio progetto è stato ricavato dalla pianta del vecchio sulla traccia della sezione del nuovo progetto.

In corrispondenza della sezione 4 si osserva come i profili vecchio e nuovo si intersecano ripetutamente a testimonianza del fatto che nella zona centrale il fronte di scavo arretra in modo molto simile a quanto indicato nel vecchio progetto.
In questa sezione la differenza rilevante è rappresentata dall'abbassamento del piazzale.

PROFILO DEL TERRENO ATTUALE

PROFILO DEGLI SCAVI NEL NUOVO PROGETTO

PROFILO DEI RIPORTI NEL NUOVO PROGETTO

PROFILO DEGLI SCAVI NEL VECCHIO PROGETTO

scala 1:1500