
SEZIONE 7

con riporto del profilo del vecchio progetto

N.B.
Le sezioni del progetto già esaminato sono in posizione differente rispetto a quelle della nuova proposta. Il profilo del vecchio progetto è stato ricavato dalla pianta del vecchio sulla traccia della sezione del nuovo progetto.

In corrispondenza della sezione 7 si evidenzia una forte riduzione dello scavo sulla parete per le necessità di raccordo con il versante naturale senza sfondare il crinale stesso e senza realizzare le piste a est.

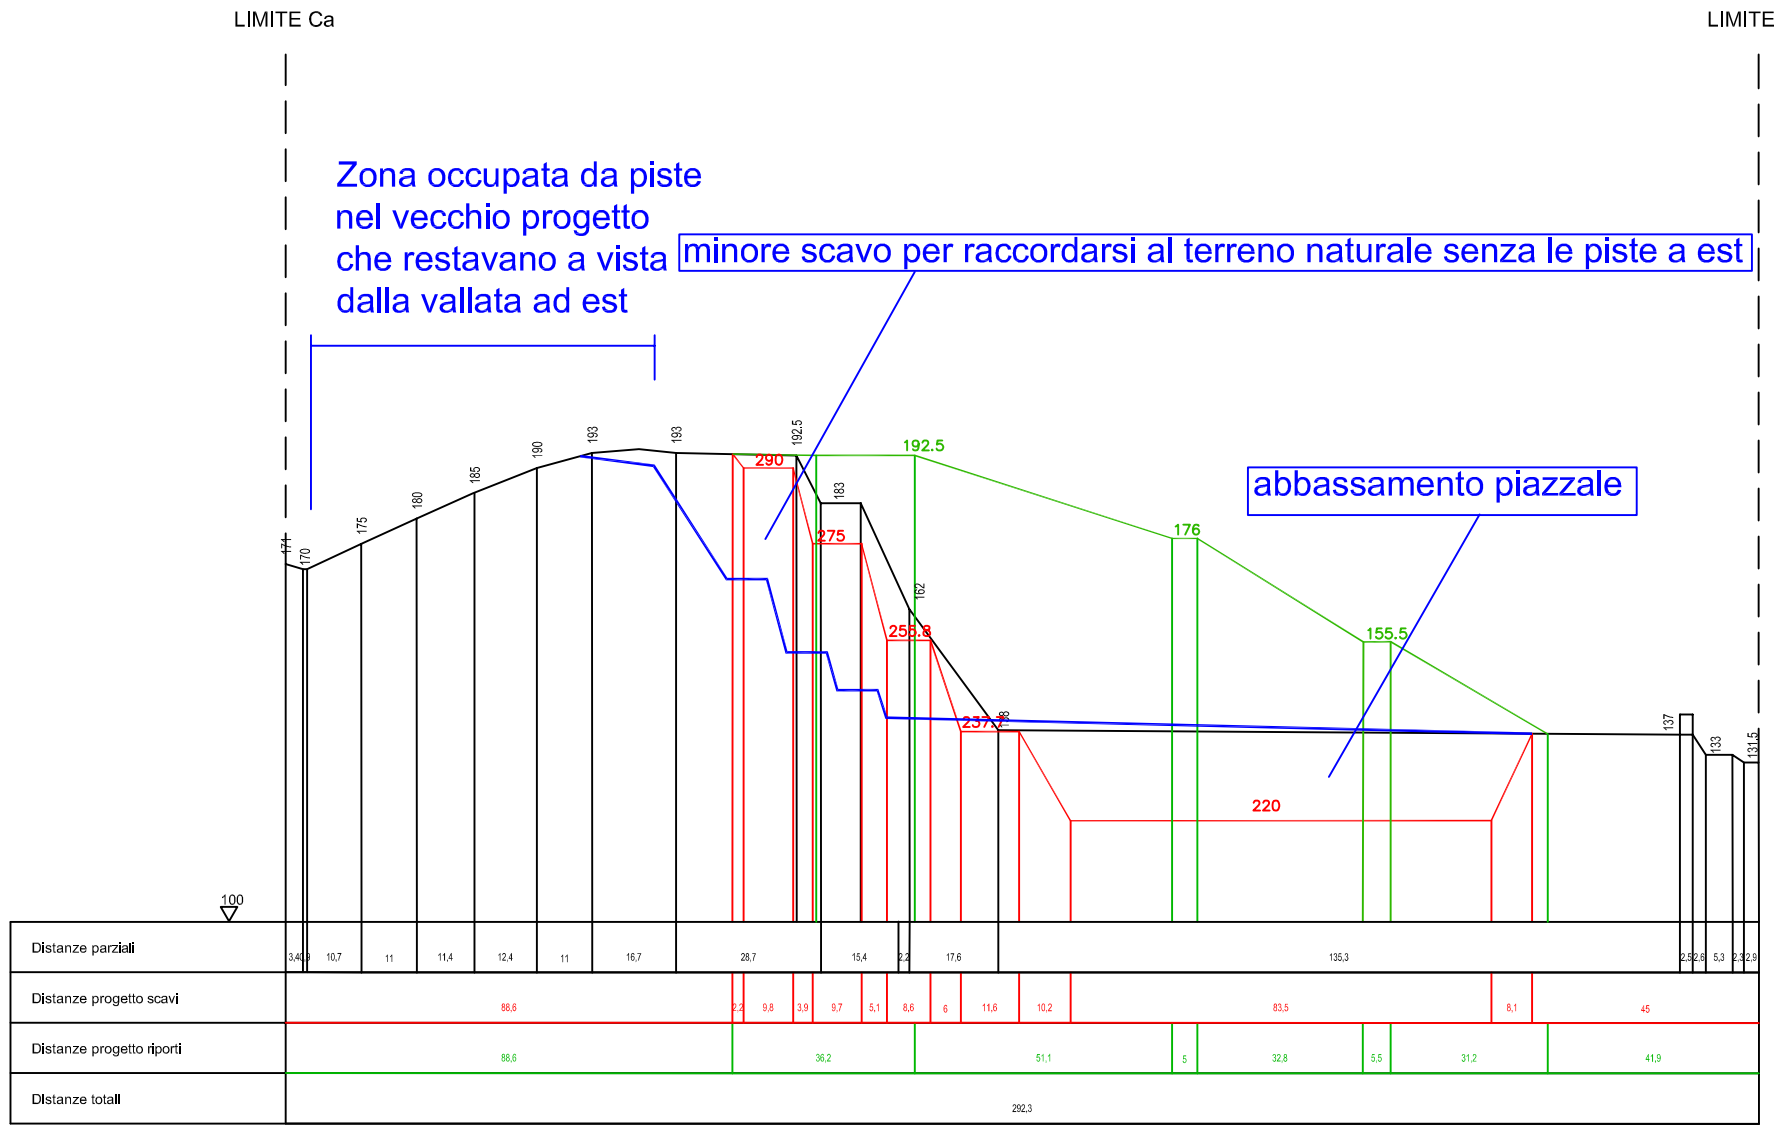

PROFILO DEL TERRENO ATTUALE

PROFILO DEGLI SCAVI NEL NUOVO PROGETTO

PROFILO DEI RIPORTI NEL NUOVO PROGETTO

PROFILO DEGLI SCAVI NEL VECCHIO PROGETTO

scala 1:1500