
ALLEGATO F

Schema regimazione acque meteoriche
e scarichi acque reflue

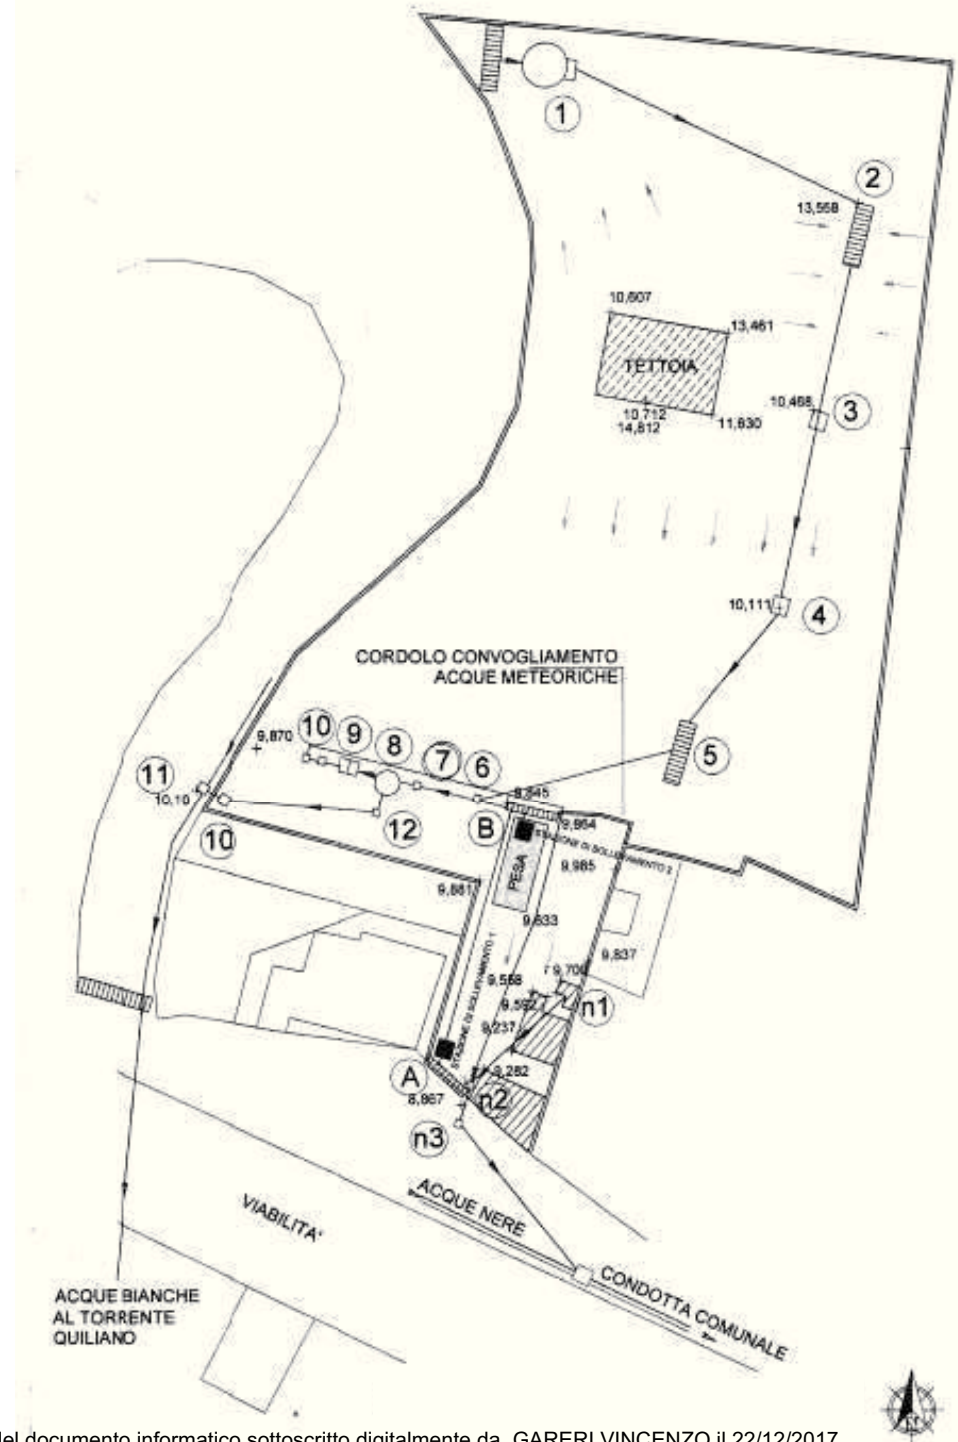

LEGENDA

1	SOLLEVAMENTO
2	GRIGLIA
3	POZZETTO
4	POZZETTO
5	GRIGLIA
6	POZZETTO DI COLLEGAMENTO
7	SCOLMATORE S. 4000
8	DISSABBIATORE - DISOLEATORE SAAM-04
9	POZZETTO CON FIBRA OLEOASSORBENTE PER TRATTAMENTO ACQUE PRIMA PIOGGIA
10	PRELIEVO CAMPIONI ACQUE BIANCHE
11	POZZETTO COMUNALE ACQUE BIANCHE
12	POZZETTO TROPPO PIENO
	GRIGLIA
	POZZETTO
	ACQUE NERE
	ACQUE BIANCHE
	ACQUE DI RACCOLTA DEL PIAZZALE Ø 200
	PENDENZE

LEGENDA

Riproduzione del documento informatico sottoscritto digitalmente da GARERI VINCENZO il 22/12/2017
ALLEGATO F Provvedimento numero 2017/4212 del 22/12/2017 esecutivo dal 22/12/2017Protocollo numero 2017/59903 del 22/12/2017