
ANSELMO SRL, VIA QUILIANO N. 46, SAVONA (SV)

POTENZIAMENTO DEL PROCESSO DI RECUPERO DI RIFIUTI NON PERICOLOSI PRESSO IL SITO ANSELMO SRL - VIA QUILIANO 46 - 17100 SAVONA

LISTA DI CONTROLLO PER LA VALUTAZIONE PRELIMINARE (ART. 6, COMMA 9, D.LGS. 152/2006)

11. Aree a rischio individuate nei Piani per l'Assetto Idrogeologico. Piano di Bacino del torrente Quiliano. P.d.B. rilievo regionale - Fasce fluviali

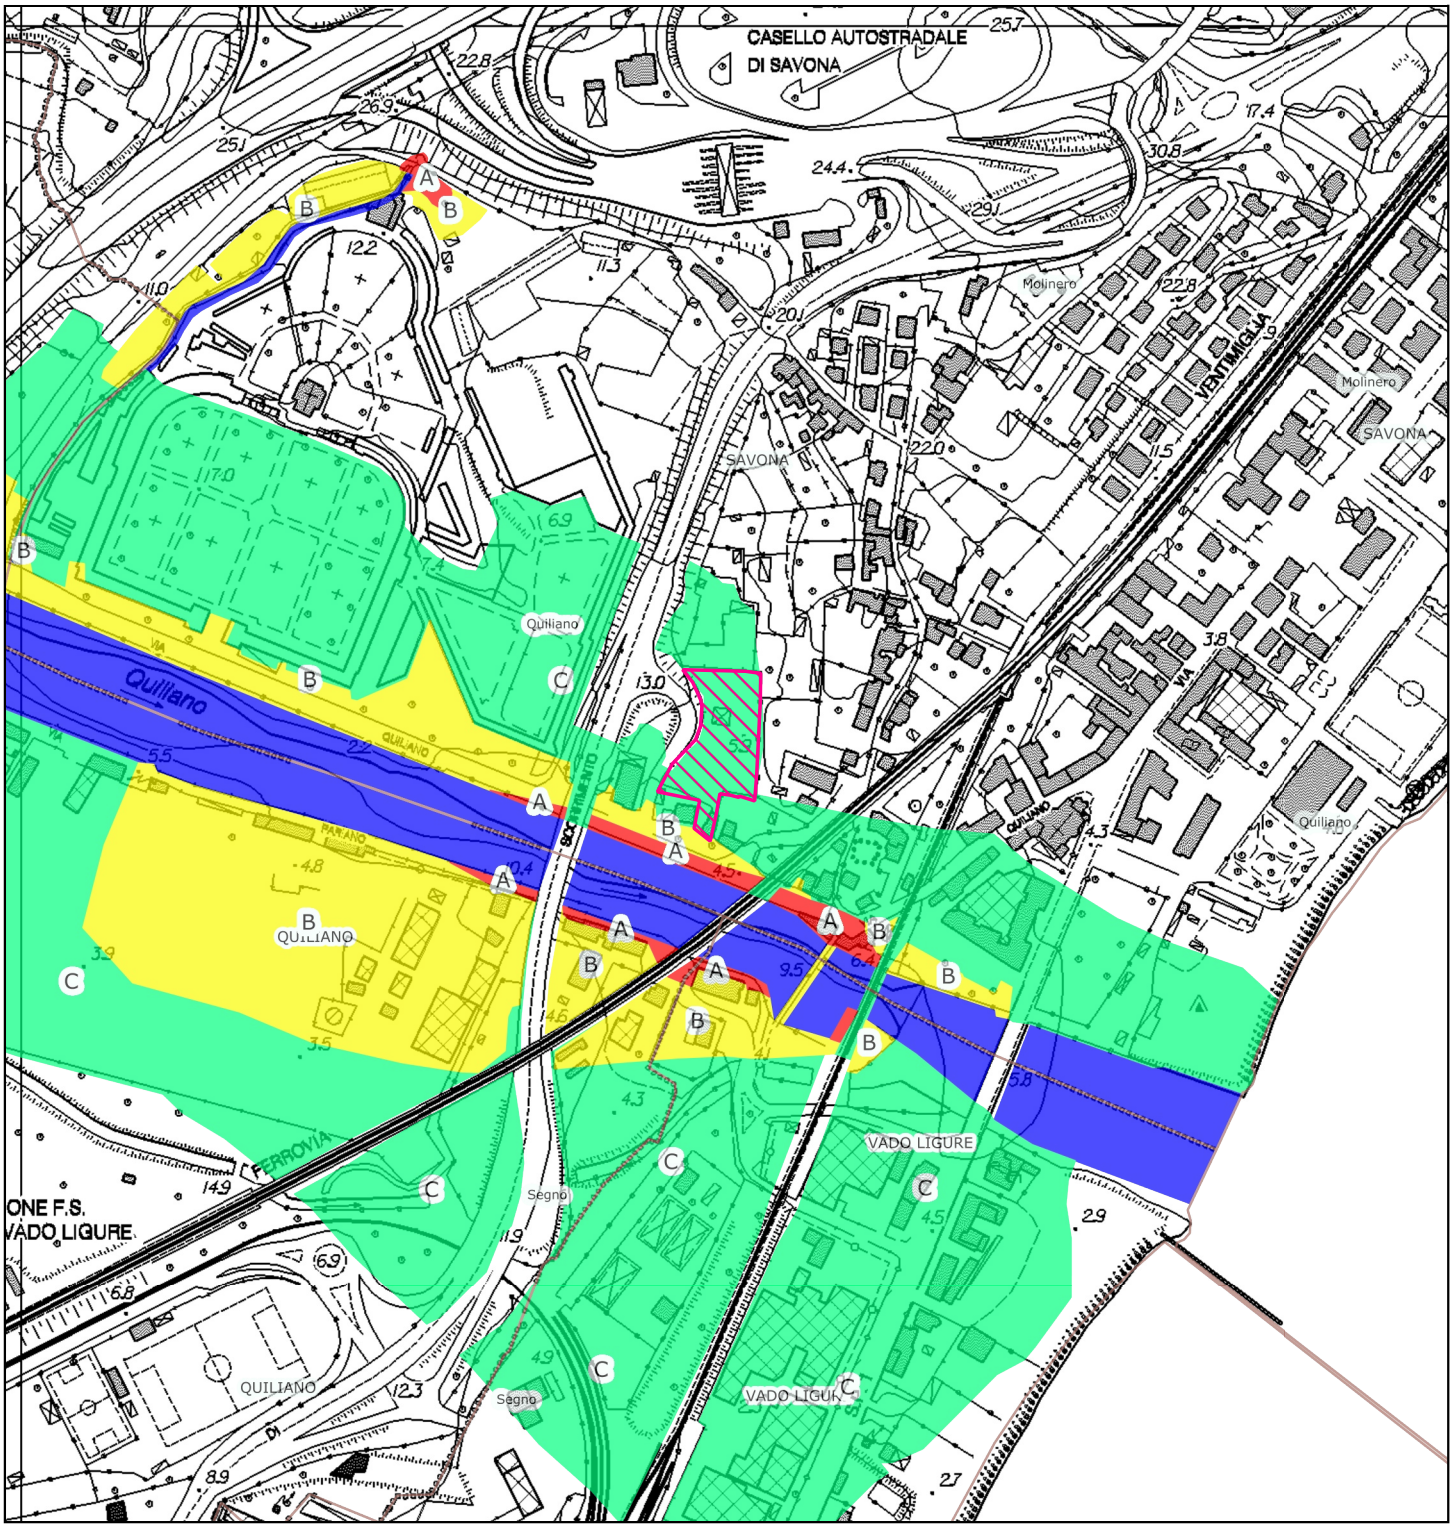

Il progetto ricade interamente all'interno della Fascia C (Aree inondabili con tempo di ritorno di 500 anni). Piano per l'Assetto Idrogeologico, Piano di Bacino del torrente Quiliano.

AREA DELL'IMPIANTO

DATA: MARZO 2021
SCALA 1:5000

0 75 150 m