
ANSELMO SRL, VIA QUILIANO N. 46, SAVONA (SV)

POTENZIAMENTO DEL PROCESSO DI RECUPERO DI RIFIUTI NON PERICOLOSI PRESSO IL SITO ANSELMO SRL - VIA QUILIANO 46 - 17100 SAVONA

LISTA DI CONTROLLO PER LA VALUTAZIONE PRELIMINARE (ART. 6, COMMA 9, D.LGS. 152/2006)

CARTOGRAFIA CATASTALE - Geoportale Regione Liguria -

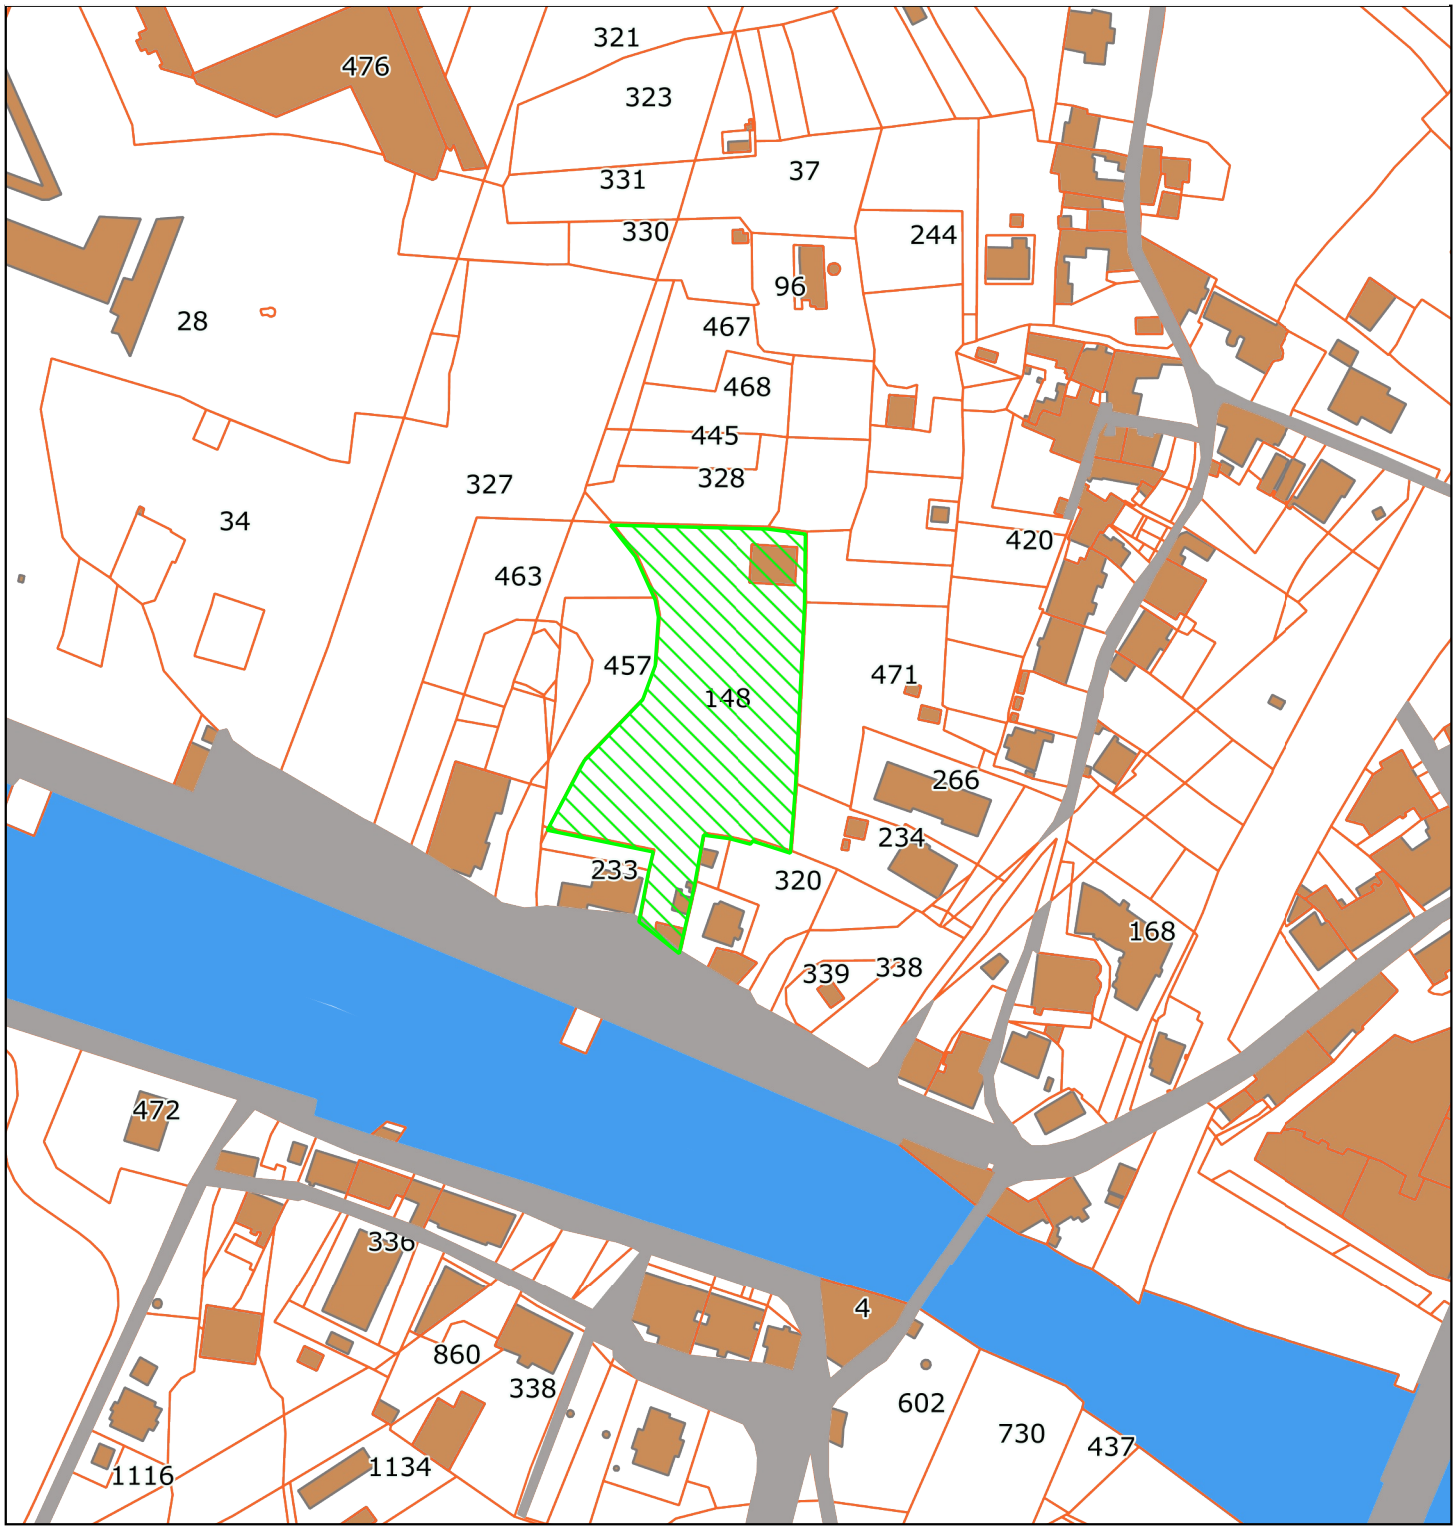

Inquadramento catastale del progetto: Foglio 78, mappali 148, 425, 426

AREA DELL'IMPIANTO

DATA: MARZO 2021
SCALA 1:5000

0 25 50 m