
ANSELMO SRL, VIA QUILIANO N. 46, SAVONA (SV)

POTENZIAMENTO DEL PROCESSO DI RECUPERO DI RIFIUTI NON PERICOLOSI PRESSO IL SITO ANSELMO SRL - VIA QUILIANO 46 - 17100 SAVONA

LISTA DI CONTROLLO PER LA VALUTAZIONE PRELIMINARE (ART. 6, COMMA 9, D.LGS. 152/2006)

7 Vincoli architettonici, archeologici, paesaggistici

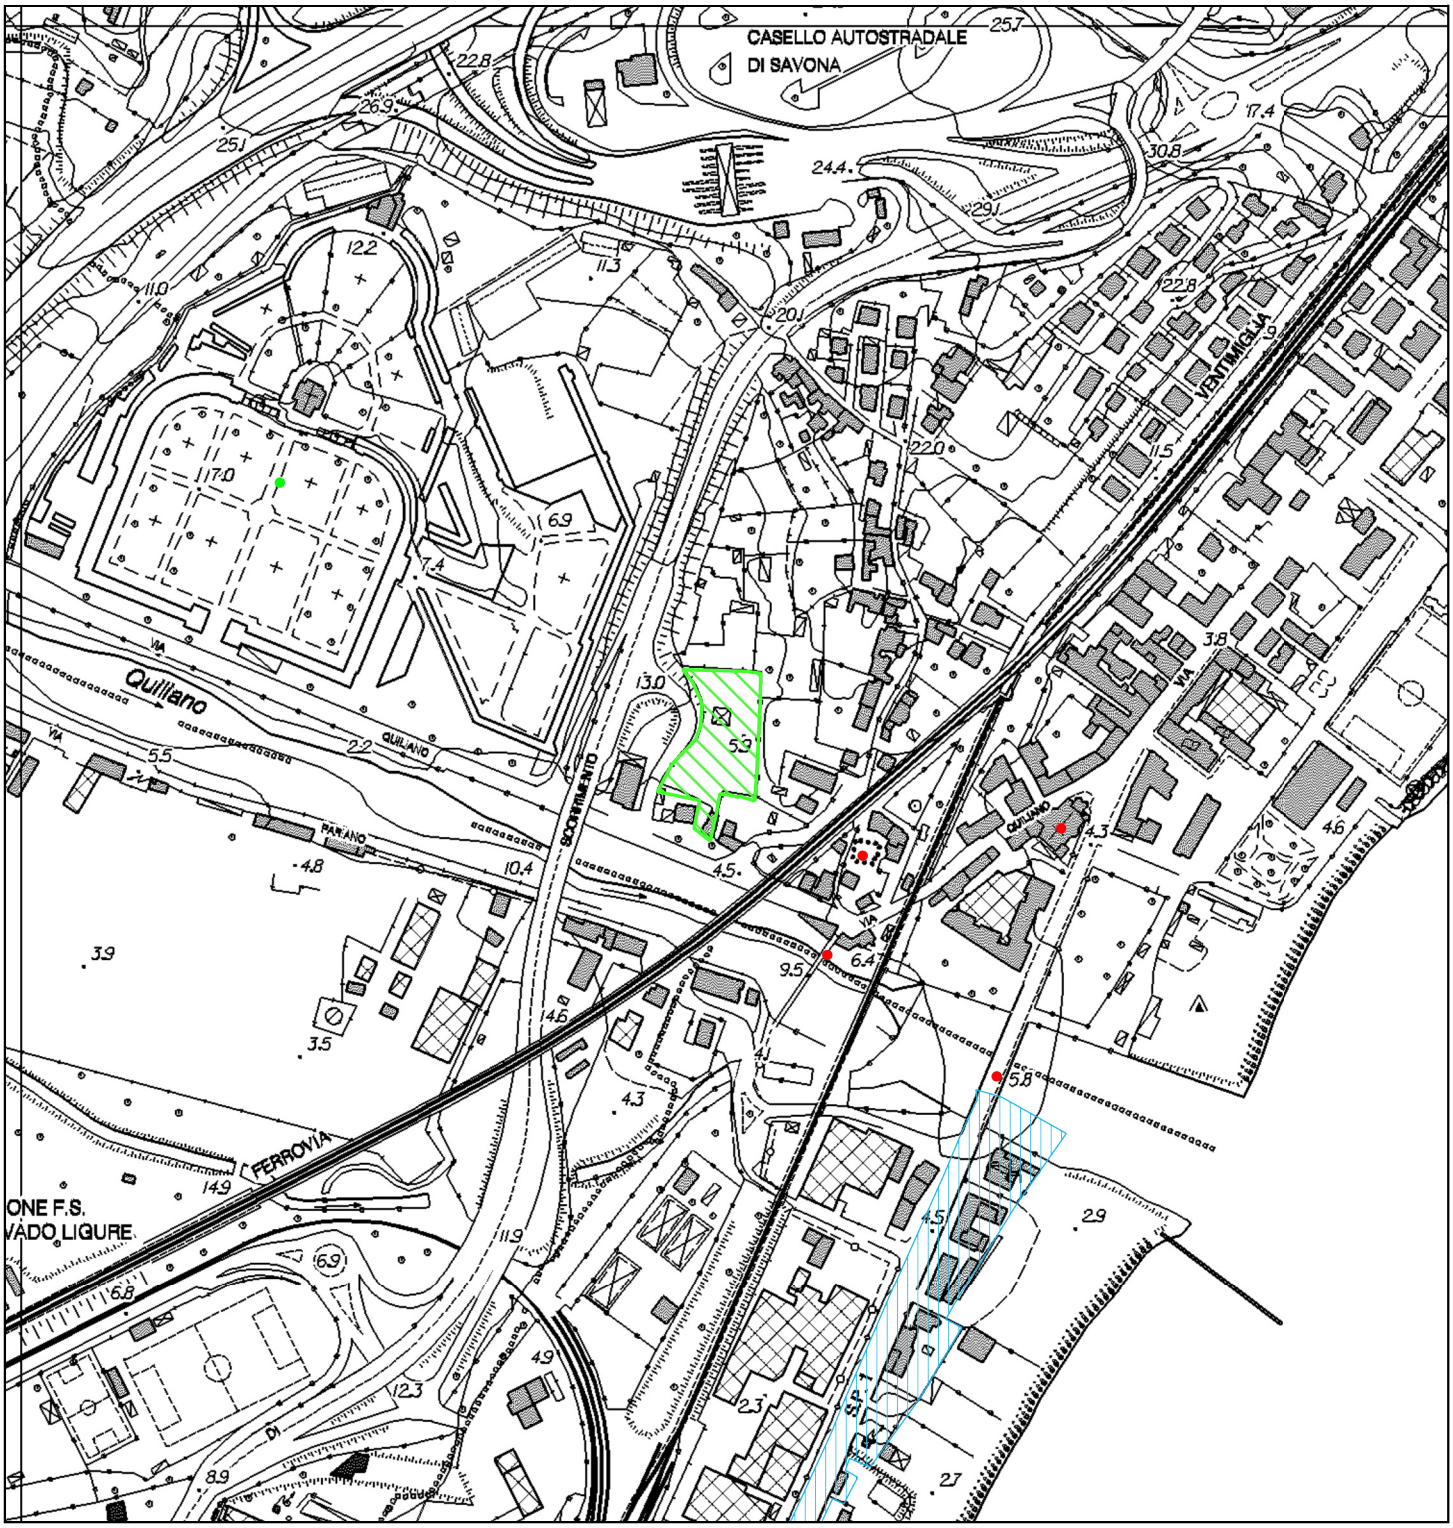

Il progetto non ricade neppure parzialmente all'interno di zone di importanza paesaggistica, storica, culturale o archeologica. Nelle vicinanze sono presenti i seguenti vincoli: Chiesa Antica di Santo Spirito, Ponte dei Saraceni sul Torrente Quiliano, Chiesa "nuova" di S. Spirito, Ponte sul torrente Zinola, Cimitero Comunale (Vincoli Architettonici Puntuali) e il tratto di costa nel comune di Vado Ligure che ha notevole interesse pubblico in quanto ricco di belvedere (Bellezze di Insieme).

AREA DELL'IMPIANTO

DATA: MARZO 2021
SCALA 1:5000

0 75 150 m