


PLANIMETRIA DI PROGETTO
SCALA 1:1000

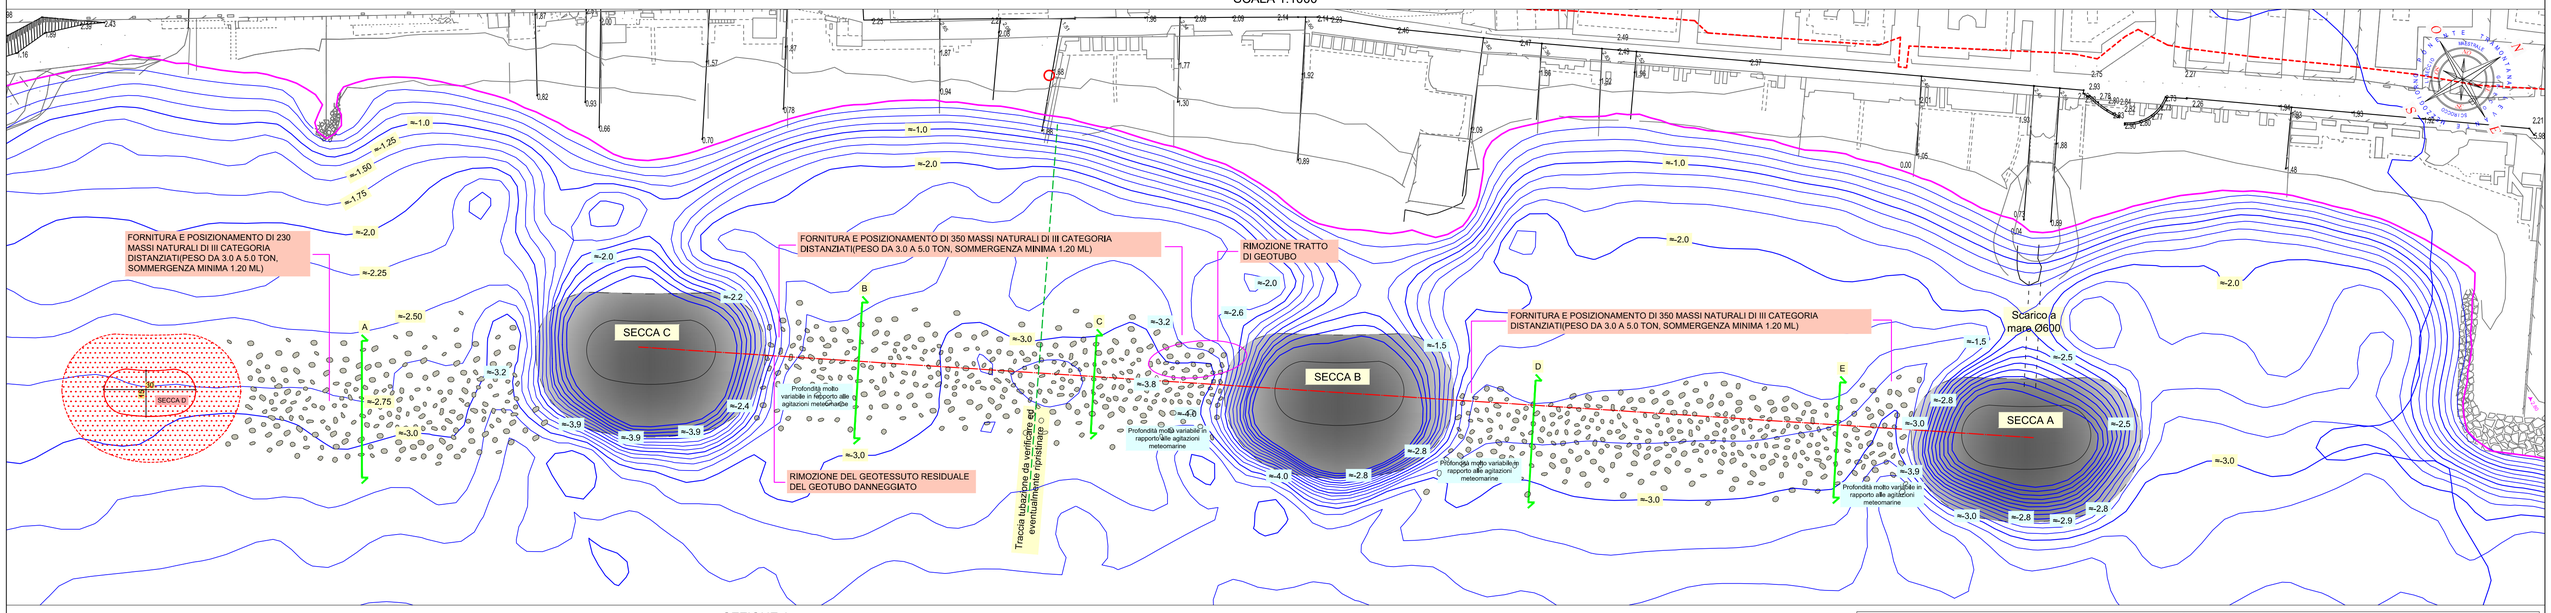


SEZIONE A
SCALA 1:100

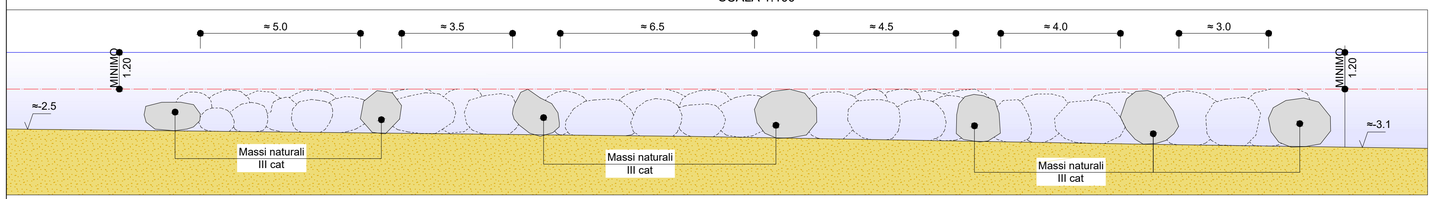


SEZIONE B
SCALA 1:100

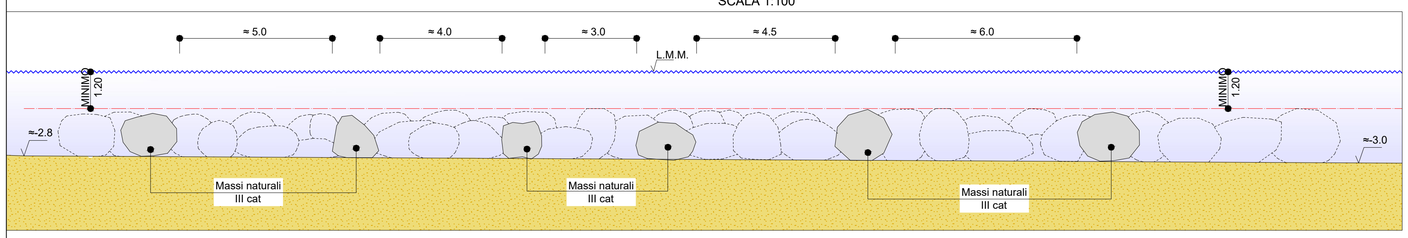


SEZIONE C
SCALA 1:100

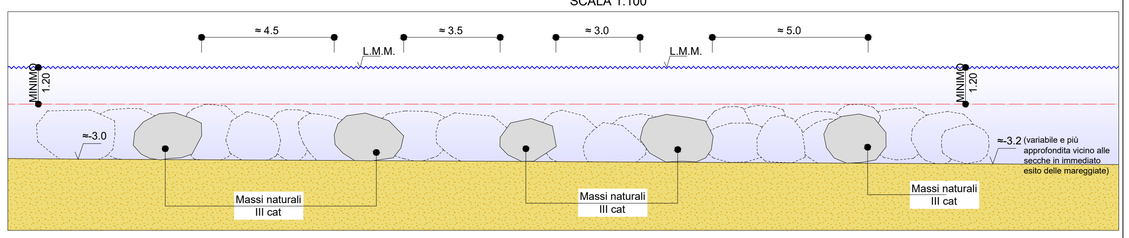

SEZIONE D
SCALA 1:100

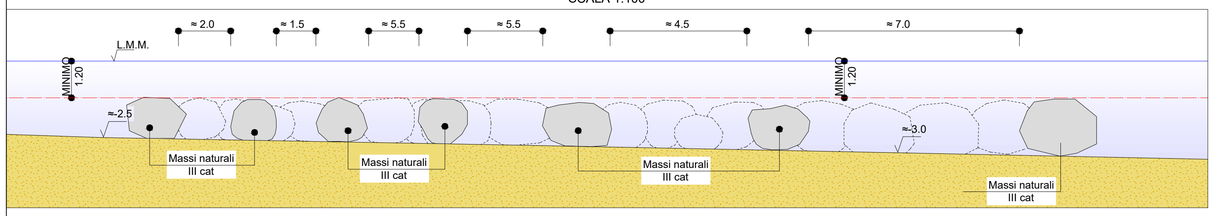

SEZIONE E
SCALA 1:100

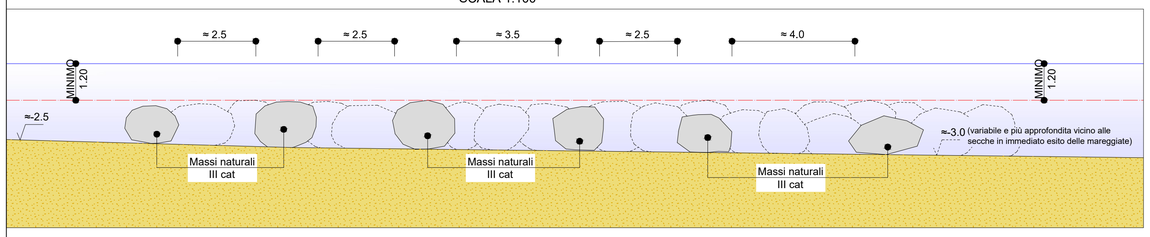

LEGENDA

- Linea di riva giugno 2020
- Isobate giugno 2020
- Dividente demaniale
- ≈-X,Y Quote Sea Horse
- ASSE SECCHE
- FORNITURA E POSIZIONAMENTO DI MASSI NATURALI DI III CATEGORIA (PESO COMPRESO TRA 3.0 E 5.0 TON) DISTANZIATI, IN NUMERO PARI A 930 (SOMMERGENZA MINIMA 1.20 ML)

FOTOGRAMMI TIPOLOGICI E RAPPRESENTATIVI DEL GEOTESSUTO DA SALPARE


Geotessuto strappato


Geotessuto tra B e C


Geotessuto strappato e massi

VARIANTE	MARZO 2021
PROGETTO ESECUTIVO	€2.250.000

STUDIOGAGGERO
SAVONA Via Pia, 130R
Tel 019 829463 - Fax 019 8386702 - Cell 335/303133
Email ing.gaggero@libero.it

Tavola 1

COMUNE DI BORGHETTO S.S.

DECRETO DEL COMMISSARIO DELEGATO 8 /2020 - BORGHETTO SANTO SPIRITO
INTERVENTI CODICE 1074
- POSIZIONE 235 : RIPRISTINO FUNZIONALITA' STRUTTURE SEMISOMMERSE IN MASSI NATURALI
- POSIZIONE 236: REALIZZAZIONE QUARTA SECCA
- POSIZIONE 237: SALPAMENTO PENNELLO, SBARRAMENTO SOMMERSO

INTERVENTO DISSIPATIVO TRA LE SECCHE

N.P. 2179	SCALA: Varie
Settembre 2020	NP 2179 Borghetto S.S.

Dott. Ing. Paolo Gaggero
C.F. GGGPLA49H23D969F
Collaboratore Dott. Ing. Luca Rossi