


PLANIMETRIA DI PROGETTO CAPTAZIONE SCARICO A MARE RIO BURRONE
SCALA 1:200

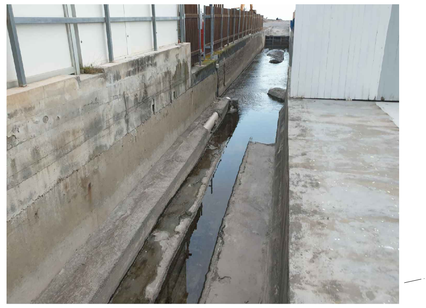

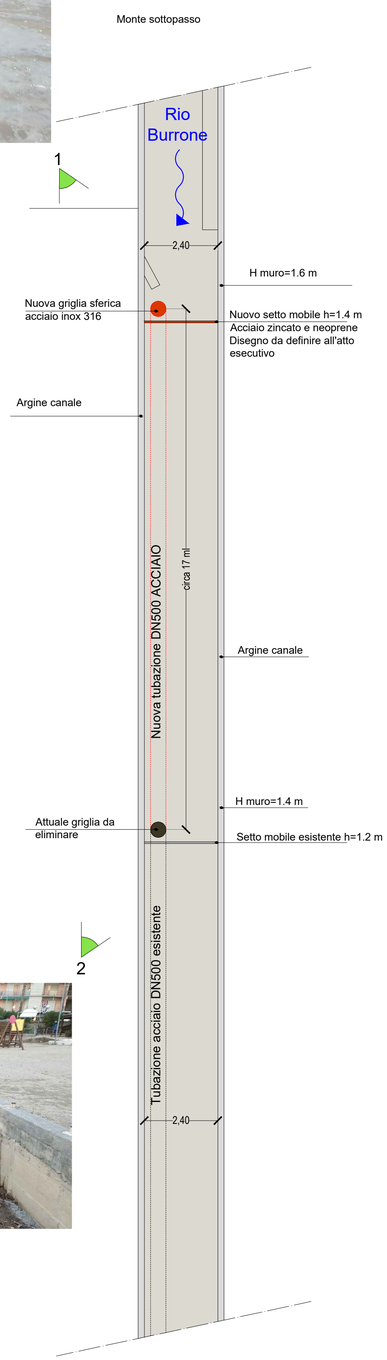




PARTICOLARE GRIGLIA SFERICA

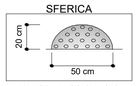


Materiale: acciaio inox 316

NOTA:
il disegno del nuovo setto mobile sarà identificato all'atto esecutivo in officina d'intesa con l'appaltatore, così come la forma della griglia sferica.
Il profilo altimetrico della nuova tubazione in acciaio DN500 sarà da definire all'atto esecutivo, in esito al rilevamento delle effettive quote/pendenze esistenti.


SOLUZIONE VARIATA - PLANIMETRIA DI PROGETTO SBARRAMENTO SOMMERSO
SCALA 1:200

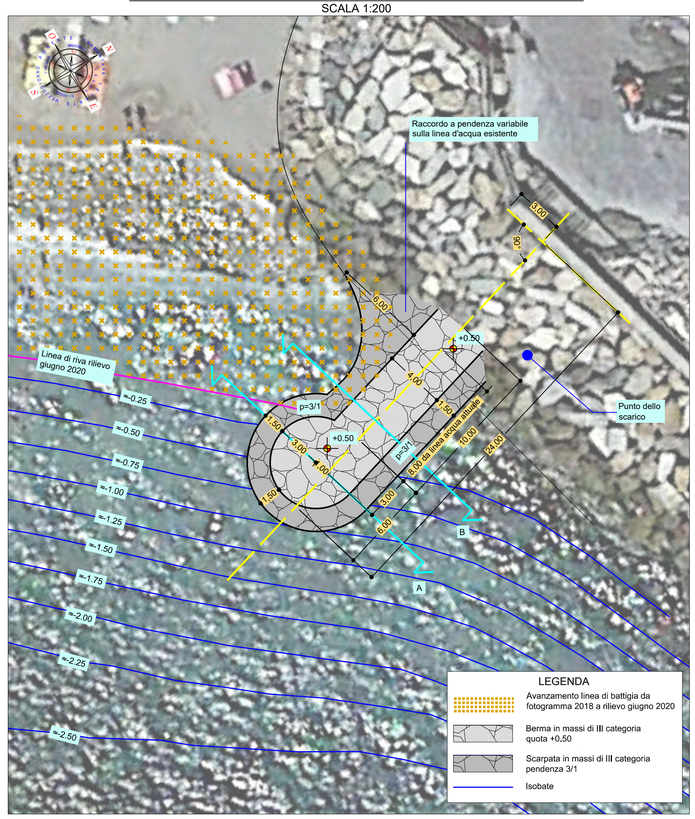


PLANIMETRIA DI RAFFRONTO - SBARRAMENTO SOMMERSO
SCALA 1:200

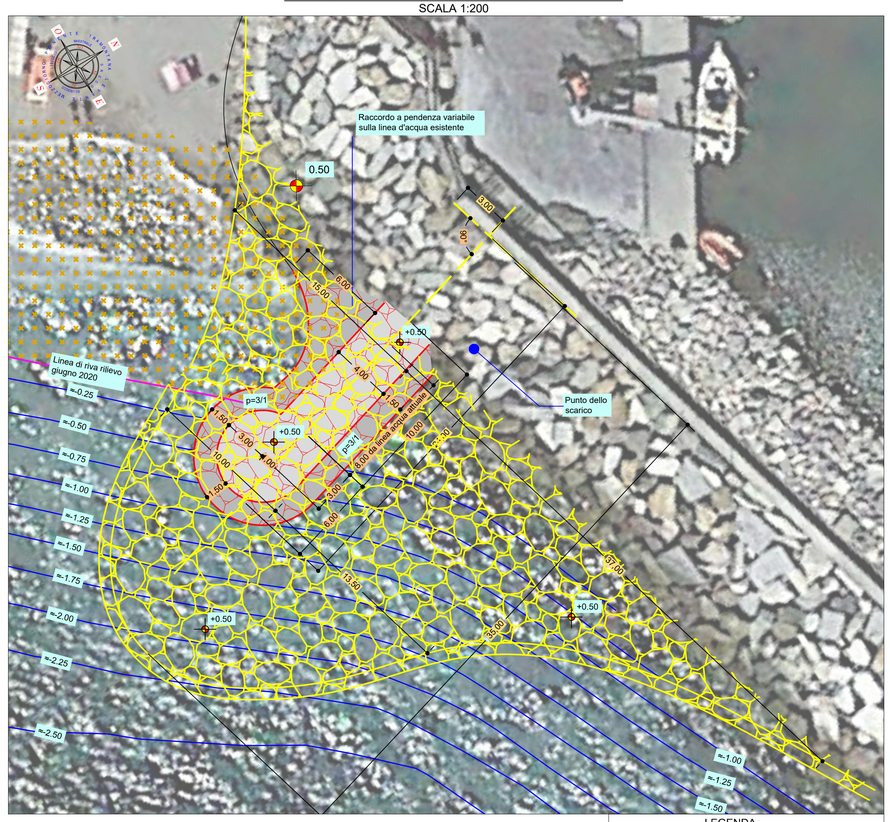

SEZIONE A
SCALA 1:100

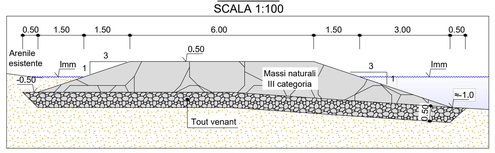

SEZIONE B
SCALA 1:100

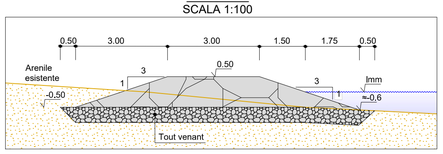

KEYPLAN
SCALA 1:1000



VARIANTE — MARZO 2021

PROGETTO ESECUTIVO — €2.250.000



STUDIOGAGGERO
SAVONA Via Pia, 130R
Tel 019 829463 - Fax 019 8386702 - Cell 335/303133
Email ing.gaggero@libero.it

Tavola 2

COMUNE DI BORGHETTO S.S.

DECRETO DEL COMMISSARIO DELEGATO 8 /2020 - BORGHETTO SANTO SPIRITO
INTERVENTI CODICE 1074
- POSIZIONE 235 : RIPRISTINO FUNZIONALITA' STRUTTURE SEMISOMMERSE IN MASSI NATURALI
- POSIZIONE 236: REALIZZAZIONE QUARTA SECCA
- POSIZIONE 237: SALPAMENTO PENNELLO, SBARRAMENTO SOMMERSO

INTERVENTI SUL LITORALE DI LEVANTE

N.P. 2179 | SCALA: Varie

Settembre 2020 | NP 2179 Borghetto S.S.

Dott. Ing. Paolo Gaggero
C.F. GGGPLA49H27A5...
Collaboratore Dott. Ing. Luigi Rossi