

PLANIMETRIA CON INDIVIDUAZIONE ADEGUAMENTO INGRESSI URBANI - ZONA A
SCALA 1:200

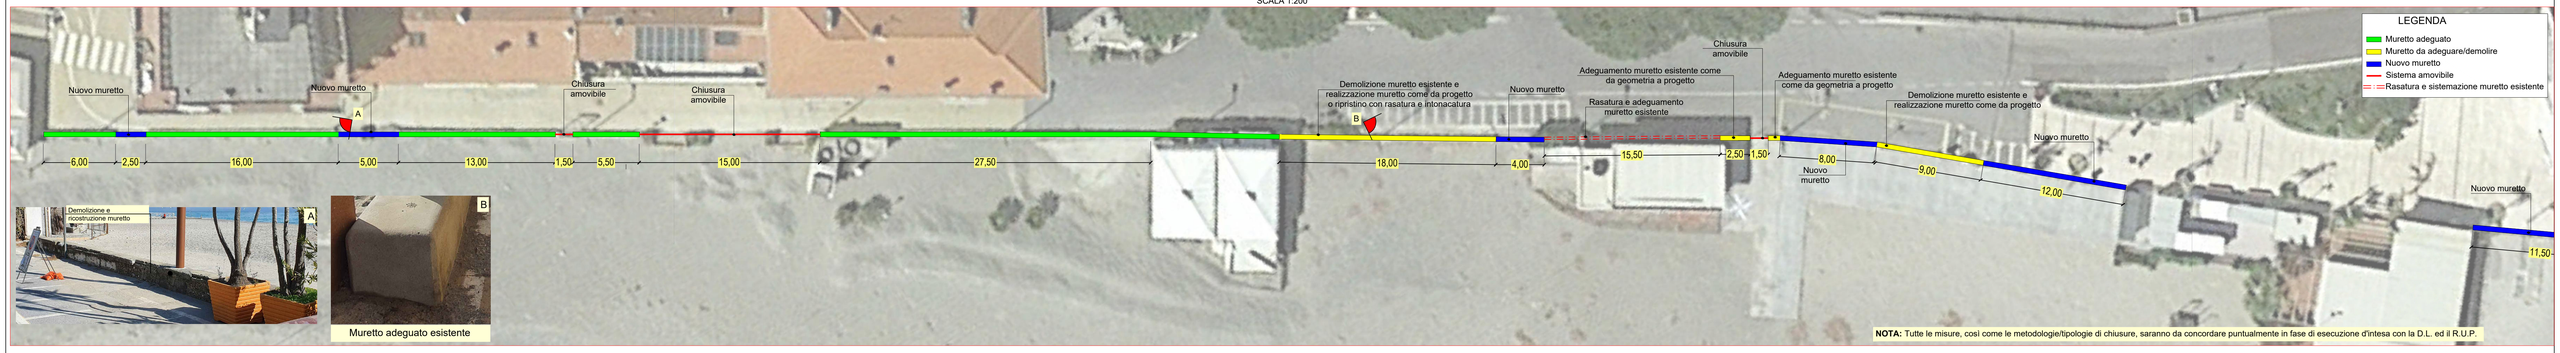

Muretto adeguato esistente

NOTA: Tutte le misure, così come le metodologie/tipologie di chiusure, saranno da concordare puntualmente in fase di esecuzione d'intesa con la D.L. ed il R.U.P.

PLANIMETRIA CON INDIVIDUAZIONE ADEGUAMENTO INGRESSI URBANI E SISTEMAZIONE RAMPA - ZONA B
SCALA 1:200

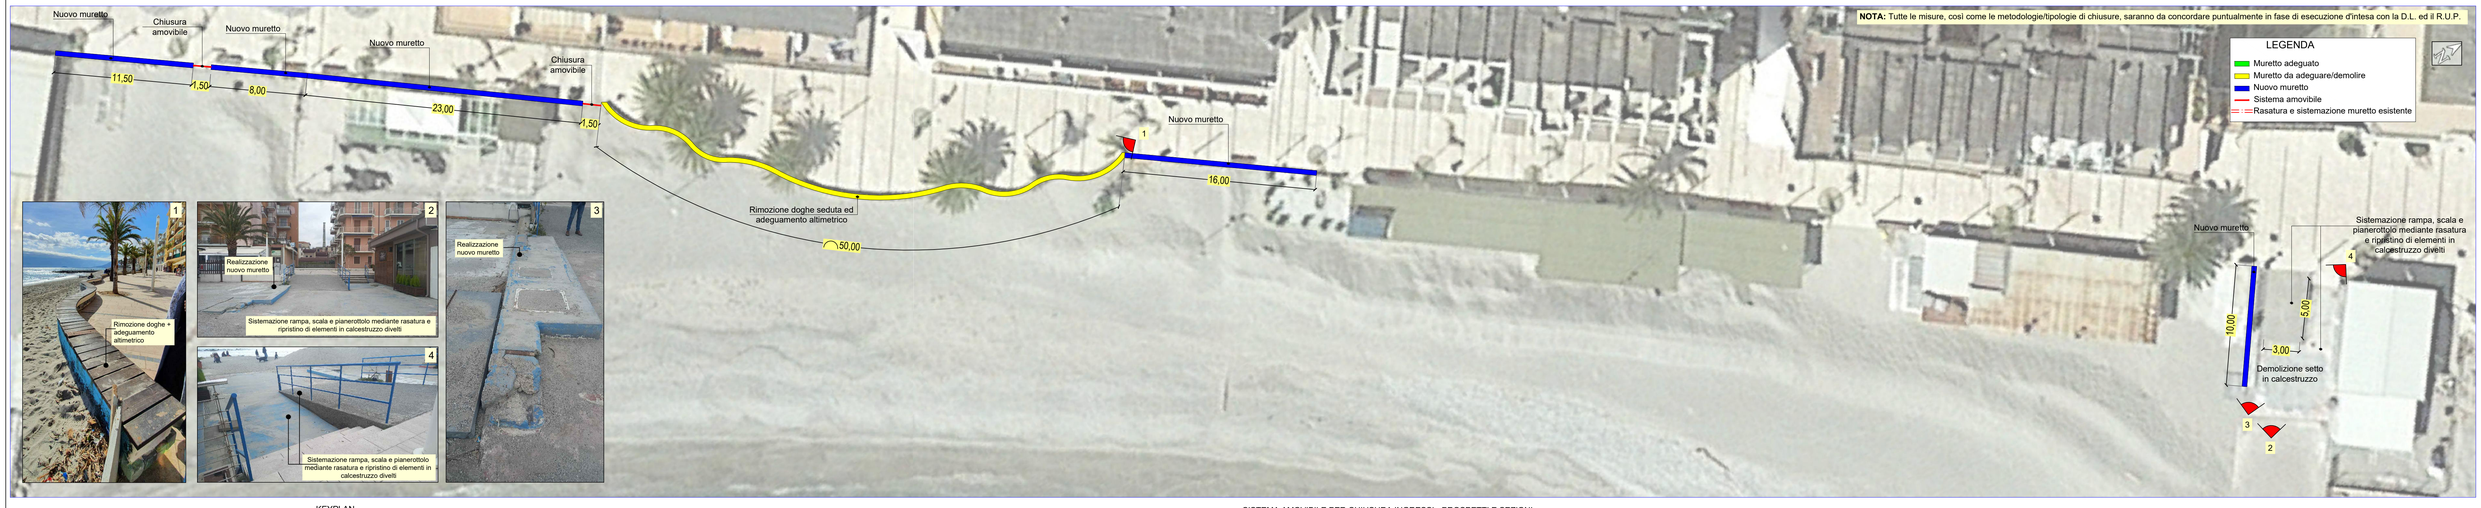


NOTA: Tutte le misure, così come le metodologie/tipologie di chiusure, saranno da concordare puntualmente in fase di esecuzione d'intesa con la D.L. ed il R.U.P.


KEYPLAN
SCALA 1:2000




SISTEMA AMOVIBILE PER CHIUSURA INGRESSI - PROSPETTI E SEZIONI
Scala 1:50

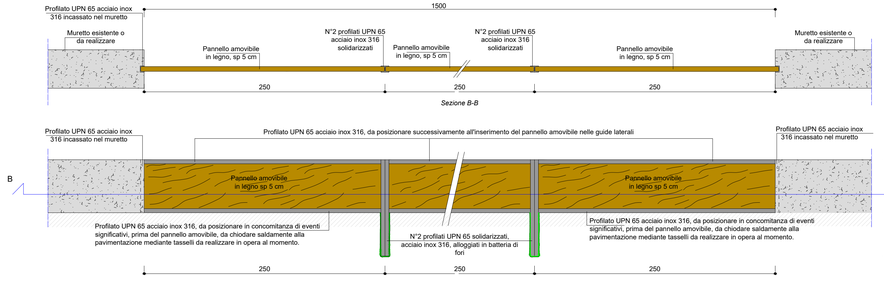

SITUAZIONE CHIUSA IN CONCOMITANZA DI EVENTI SIGNIFICATIVI

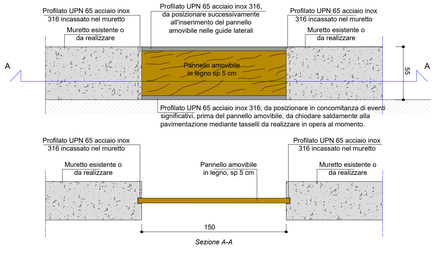


SITUAZIONE NORMALMENTE APERTA

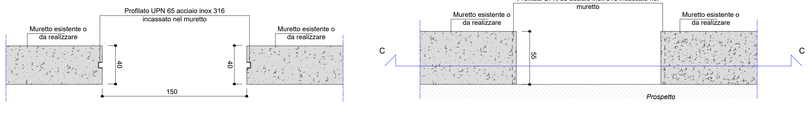


NOTA: in corrispondenza dei muretti esistenti, questi saranno da tagliare con sega e demolire selettivamente al fine di creare una nicchia atta al posizionamento del profilato, il quale sarà da tassellare chimicamente e/o fisicamente al paramento esistente.

SEZIONE TIPOLOGICA
MURETTO ADEGUATO
SCALA 1:25

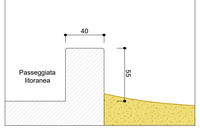

SEZIONE TIPOLOGICA
MURETTO DA ADEGUARE
SCALA 1:25

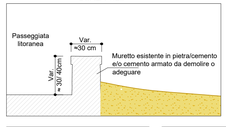

SEZIONE TIPOLOGICA
NUOVO MURETTO
SCALA 1:25



CALCESTRUZZO	
Classe di resistenza	C 35/45
Classe di esposizione ambientale	XS3
Classe di consistenza	>S3

ACCIAIO	
Tipo di acciaio	B450C

NOTA: tutte le misure devono essere verificate in cantiere

VARIANTE	MARZO 2021
PROGETTO ESECUTIVO	€2.250.000

STUDIOGAGGERO
SAVONA Via Pia, 130R
Tel 019 829463 - Fax 019 8386702 - Cell 335/303133
Email ing.gaggero@libero.it

Tavola 3

COMUNE DI BORGHETTO S.S.

DECRETO DEL COMMISSARIO DELEGATO 5 /2020 - BORGHETTO SANTO SPIRITO
INTERVENTI CODICE 1074
- POSIZIONE 235 : RIPRISTINO FUNZIONALITA' STRUTTURE SEMISOMMERSE IN MASSI NATURALI
- POSIZIONE 236: REALIZZAZIONE QUARTA SECCA
- POSIZIONE 237: SALPAMENTO PENNELLO, SBARRAMENTO SOMMERSO

ADEGUAMENTO INGRESSI URBANI

N.P. 2179	SCALA: Varie
Settembre 2020	NP 2179 Borghetto S.S.

Dott. Ing. Paolo Gaggero
C.F. GGGPLA49H22[illegible]
Collaboratore Dott. Ing. Andrea Rossi