




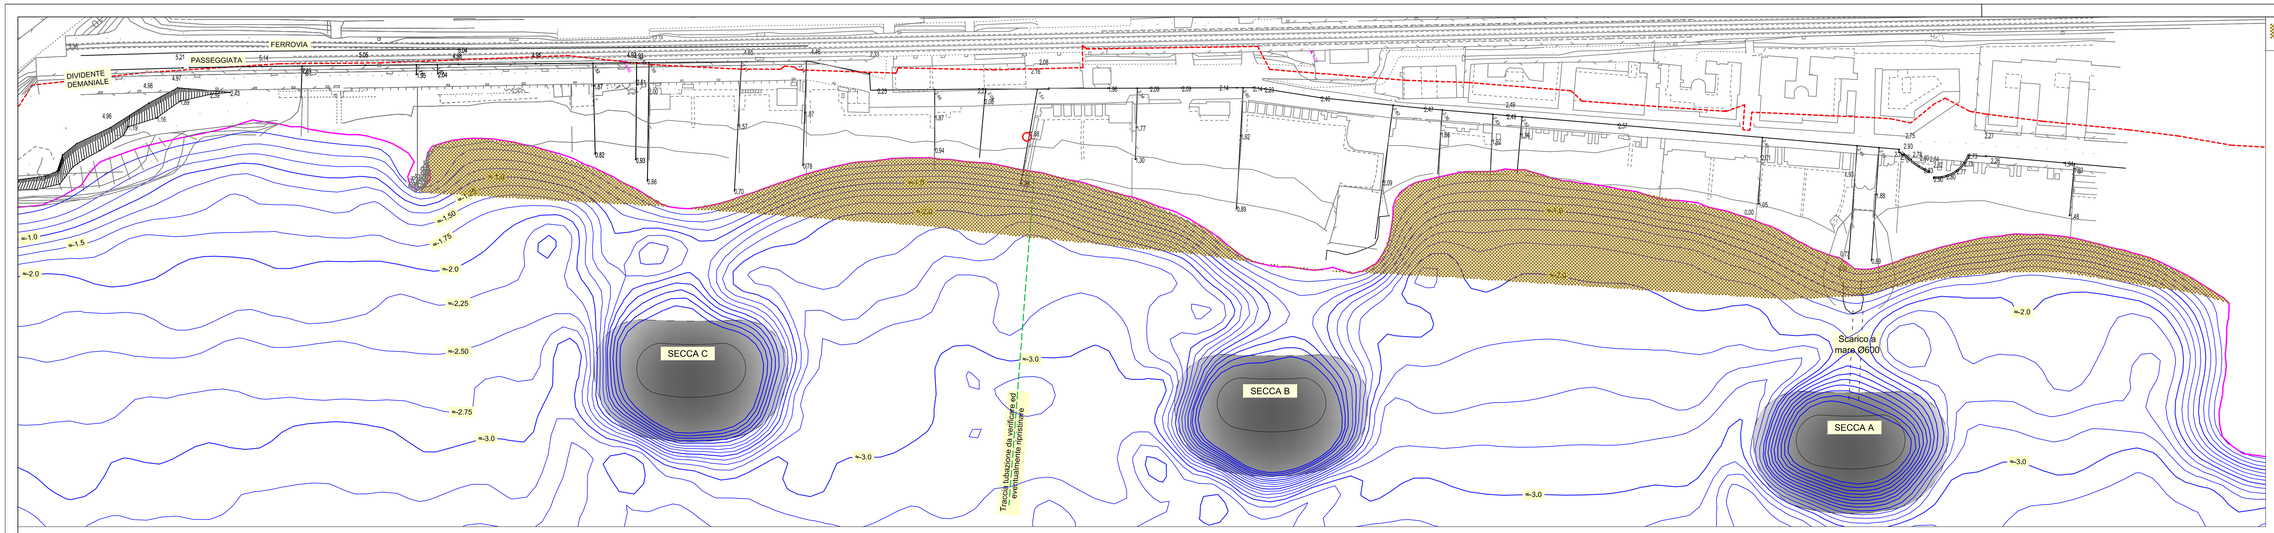

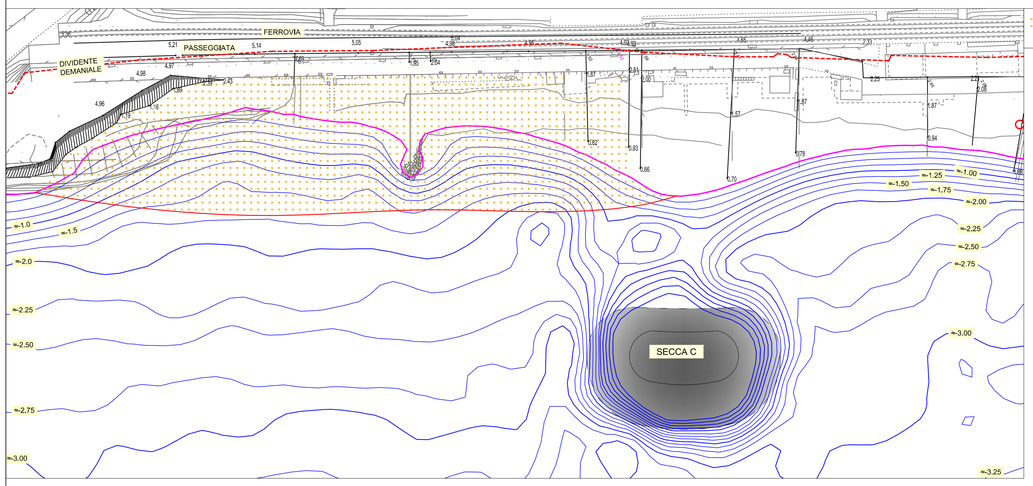

NOTA:
Il ripascimento di copertura con D50=2 mm individuato nella adiacente planimetria NON E' COMPRESO NELL'APPALTO PRINCIPALE è sarà da appaltare con nuova procedura di gara

VARIANTE	MARZO 2021
PROGETTO ESECUTIVO	€2.250.000

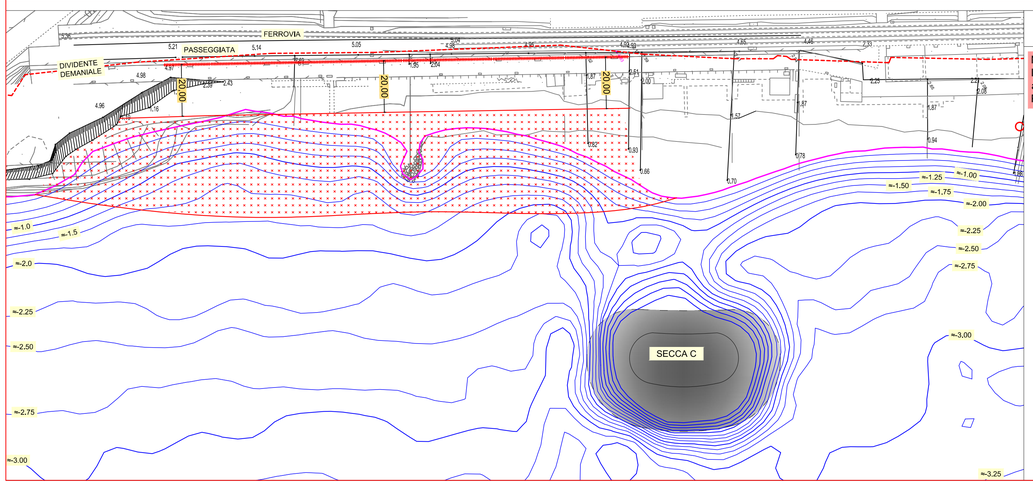

STUDIOGAGGERO
SAVONA Via Pia, 130R
Tel 019 829463 - Fax 019 8386702 - Cell 335/303133
Email ing.gaggero@libero.it

Tavola 4

COMUNE DI BORGHETTO S.S.

DECRETO DEL COMMISSARIO DELEGATO 8 /2020 - BORGHETTO SANTO SPIRITO
INTERVENTI CODICE 1074
- POSIZIONE 235 : RIPRISTINO FUNZIONALITA' STRUTTURE SEMISOMMERSE IN MASSI NATURALI
- POSIZIONE 236: REALIZZAZIONE QUARTA SECCA
- POSIZIONE 237: SALPAMENTO PENNELLO, SBARRAMENTO SOMMERSO

RIPASCIMENTO

N.P. 2179 | SCALA: 1:1000

Settembre 2020 | NP 2179 Borghetto S.S.

Dott. Ing. Paolo Gaggero
C.F. GGGPLA49H22 [illegible]
Collaboratore Dott. Ing. [illegible] Rossi