


## Inquadramento su CTR - Scala 1:2.000

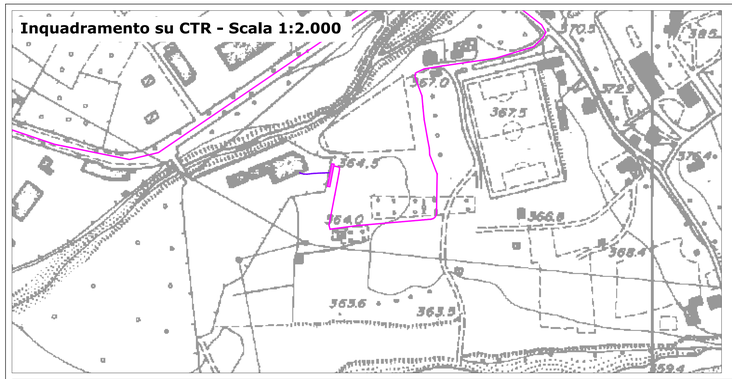



## Inquadramento su catastale - Scala 1:2.000

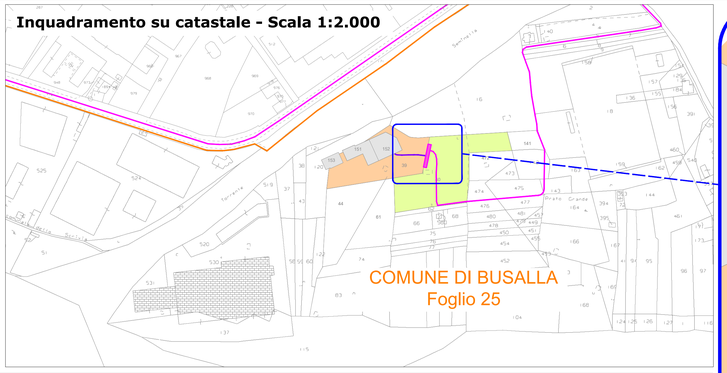


## Dettaglio su catastale - Scala 1:200

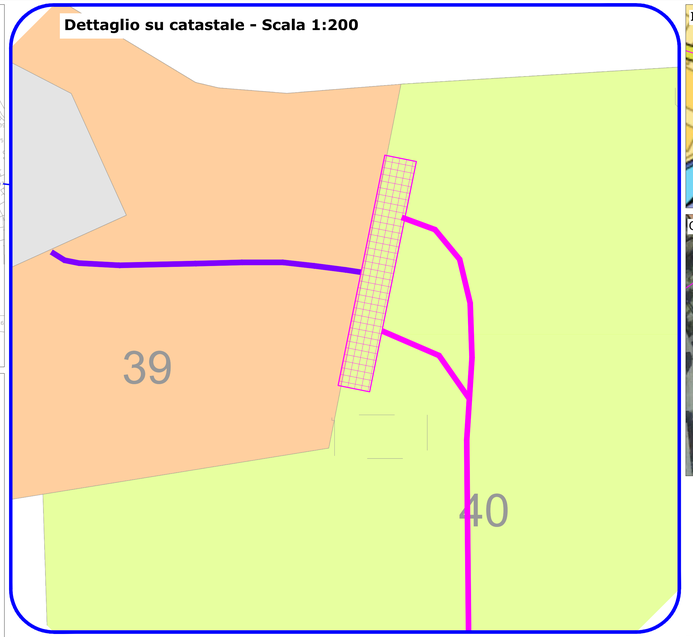


## Inquadramento su P.R.G.

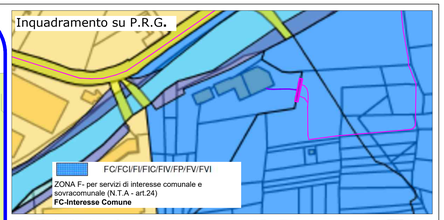


## Ortofoto area cabina di consegna




LEGENDA:


- Cavidotto MT di proprietà FERA
- Cavidotto MT di proprietà ENEL
- Cabina di consegna
- Punto fotografico

## Cabina di consegna - Pianta e prospetti


Misure in cm - Scala 1:50

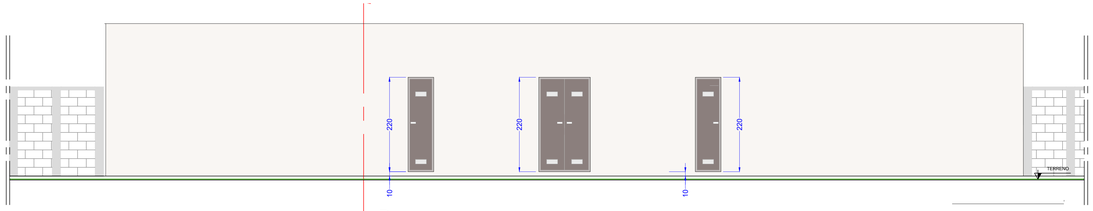


PROSPETTO RETRO

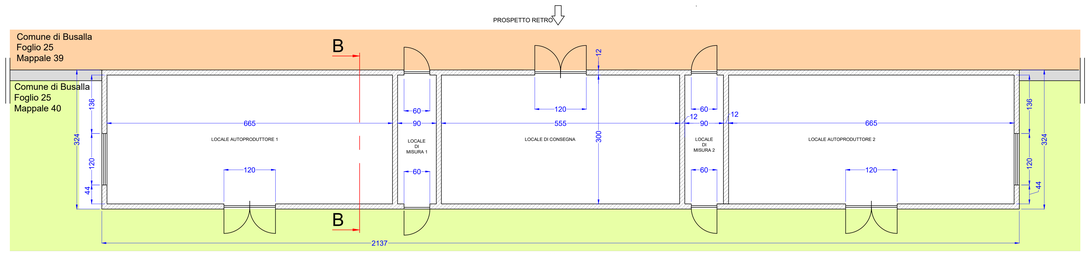


PIANTA

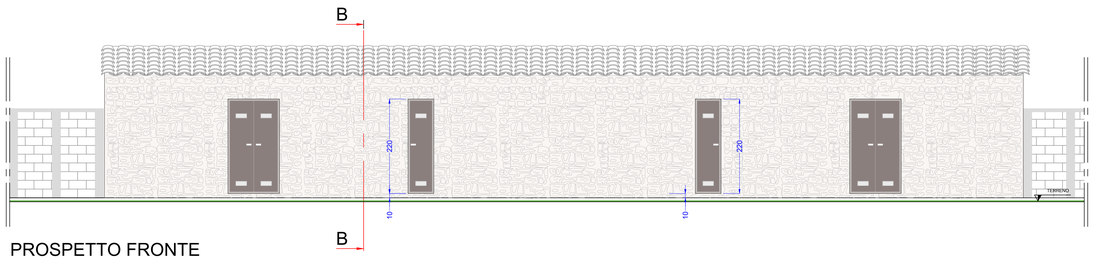



PROSPETTO FRONTE

La nuova cabina di consegna dove arrivano i due rami di cavidotto provenienti dall'impianto è collocata al confine fra la particella 40 e la particella 39 di proprietà Enel.
Collocandosi su un terreno pianeggiante si prevedono movimenti terra ridotti, dovuti esclusivamente allo scavo per la platea di fondazione e pari a circa 50 mc.
L'edificio sarà caratterizzato da dimensioni in pianta pari a circa 21,4 m di lunghezza e 3,40 m di profondità per un'altezza media interna di 2,95 m.
Il fabbricato sarà caratterizzato da tetto a singola falda in coppi o tegola, rivestito in pietra lato fronte e intonaco sul retro con serramenti color marrone o testa di moro.

**E.N.E.L. - Ente nazionale per l'Energia Elettrica**
Foglio 25 - mappale 39

**Comune di Busalla**
Foglio 25 - mappale 40

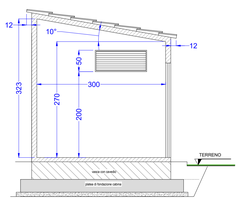


SEZIONE B-B

## Foto area cabina - lato fronte area maneggio - PF1



STATO DI FATTO



STATO DI PROGETTO

## Foto area cabina - lato interno area ENEL - PF 2



STATO DI FATTO



STATO DI PROGETTO

Fabbrica Energie Rinnovabili Alternative S.r.l.
Piazza Cavour, 7 - 20121 Milano
T. +39 02 62909471 F. +39 02 32066804
info@feranet.it www.feranet.it
P.IVA 13393690151

Azienda con sistema di gestione qualità certificato UNI EN ISO 9001:2008 certificat n. 50100/98/I e 50100/855/I

GENERAZIONE POSSIBILE

Regione Liguria
Comune di Isola Del Cantone (GE)
Proponente F.E.R.A. Srl

Parco eolico "Popein"

Progetto Definitivo

2.22

Cabina di consegna Busalla

**Progettisti:**
Ing. Paolo Papucci

Ing. PAOLO PAPUCCI
ORDINE INGEGNERI della Provincia di PISA
N° 2384 Sezione A
INGEGNERIA CIVILE E AMBIENTALE
INDUSTRIALE - INFORMAZIONE

| Data | Rev. | Descrizione | Elaborato | Controllato | Approvato |
|---|---|---|---|---|---|
| 26.04.2021 | Rev.C | Aggiornamento | A.Strana | P.Papucci | F.Bertuccio |
| 26.09.2016 | Rev.B | Aggiornamento grafico | P.Papucci | P.Papucci | F.Bertuccio |
| 30.04.2013 | Rev.A | Prima emissione | M. Parravicini | P.Papucci | F.Bertuccio |

Comm. 28 — Elaborato: IDC-2.22-C_Cabina di consegna Busalla.dwg — Scala: Varie

© Vietata la riproduzione del presente documento, anche parziale, con qualsiasi mezzo, senza l'autorizzazione di F.E.R.A. S.r.l.