REGIONE LIGURIA — PROVINCIA DI SAVONA

COMUNI DI SAVONA
ALBISOLA SUPERIORE - ALBISSOLA MARINA

PARCO EOLICO IN LOCALITÀ BRIC NASO DI GATTO - MONTE NEGINO

(Proposta di Variante A.U. 21-03-2013/Prot.23745)

PROGETTO DEFINITIVO

IMPIANTO PRODUTTIVO

ELABORATO:
Planimetria generale dei dispositivi di regimazione delle acque superficiali
Scala 1:2000

Tavola 2.60
REV.2021

DATA *GENNAIO 2021*

PROPONENTE:

Wind Alternative Energy s.r.l.
C.so Statuto 20,
12084 MONDOVI (CN)
P. IVA e C.Fiscale 0346347004

PROGETTISTI:

Studio Associato DP Ingegneria
Viale Divisione Cuneense n. 1
12063 - Dogliani (CN)
e-mail: studio@dpingegneria.it

Dott. Ing. Daniele Pirra
Cell. 347 1120131 - Tel / Fax: 0173.743563

ORDINE DEGLI INGEGNERI DELLA PROVINCIA DI CUNEO
A1758 Dott. Ing. Daniele Pirra


Dott. For. Stefano Rosso
Cell. 328 2642655 - Tel / Fax: 0173.743563

Studio Ingegneria
Via Cavallero n.24
12049 TRINITA'

Dott. Ing. Samuele VIARA
Cell. 366 8741714 - email: samueleviara@hotmail.com

ORDINE DEGLI INGEGNERI DELLA PROVINCIA DI CUNEO
A1949 Dott. Ing. Samuele Viara

Planimetria generale con punti di ripresa fotografica (scala 1:2000)

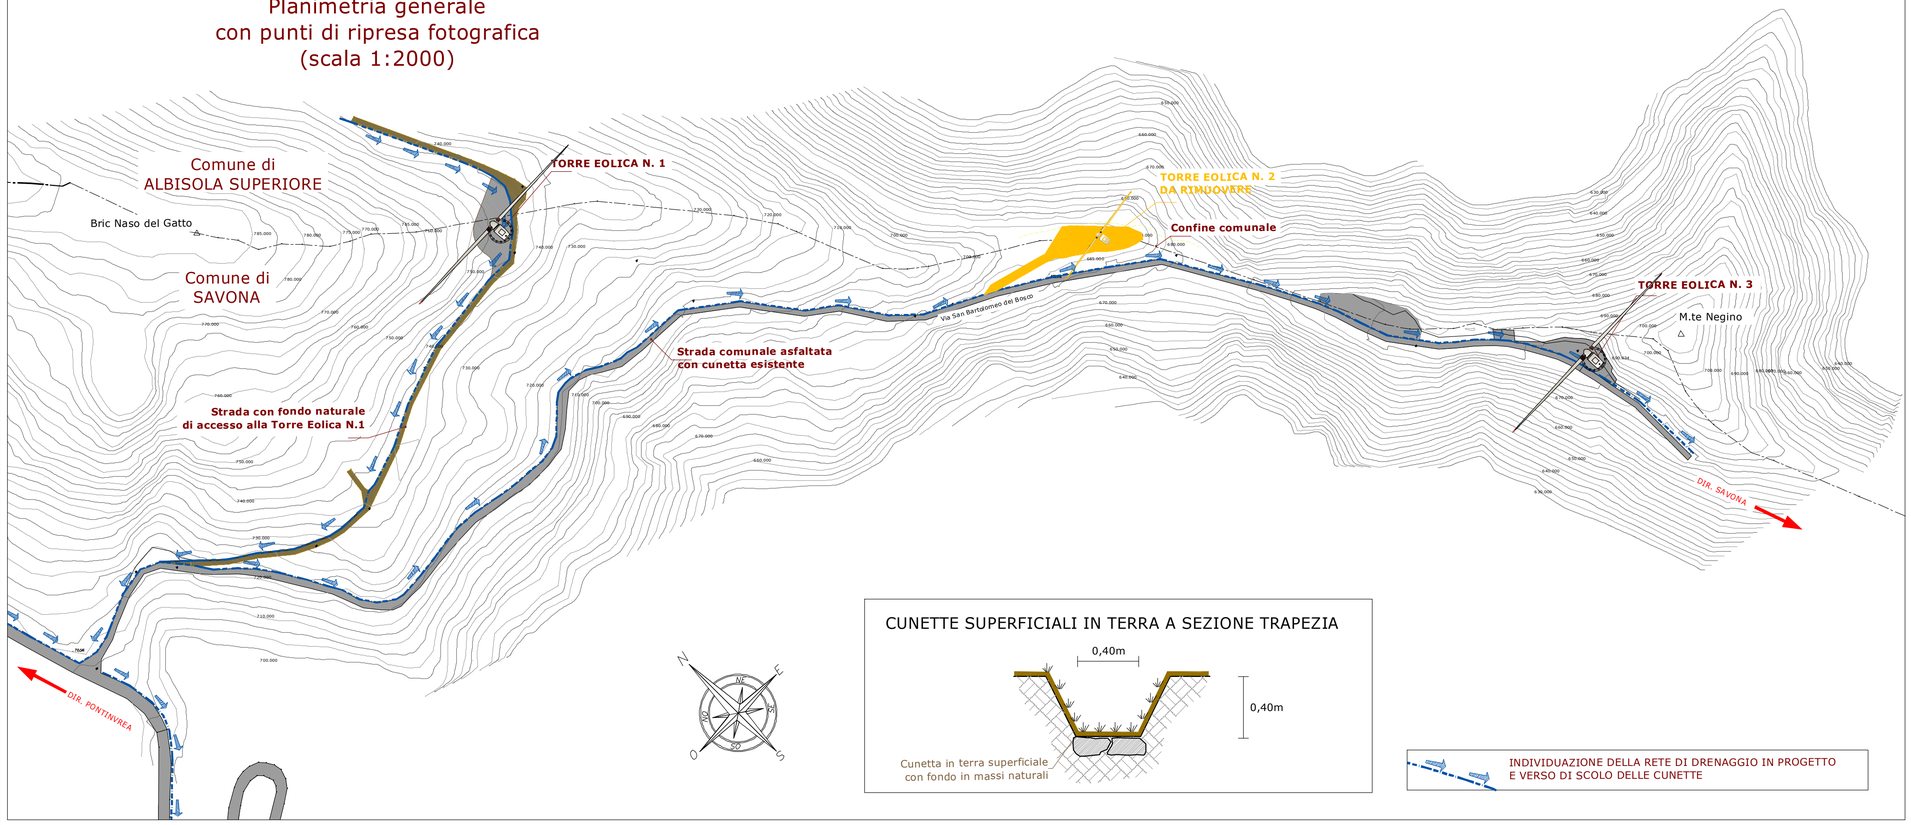

CUNETTE SUPERFICIALI IN TERRA A SEZIONE TRAPEZIA

Cunetta in terra superficiale con fondo in massi naturali

INDIVIDUAZIONE DELLA RETE DI DRENAGGIO IN PROGETTO E VERSO DI SCOLO DELLE CUNETTE