REGIONE LIGURIA — PROVINCIA DI SAVONA

**COMUNI DI SAVONA**
**ALBISOLA SUPERIORE - ALBISSOLA MARINA**

# PARCO EOLICO IN LOCALITÀ BRIC NASO DI GATTO - MONTE NEGINO

***(Proposta di Variante A.U. 21-03-2013/Prot.23745)***

## PROGETTO DEFINITIVO

IMPIANTO PRODUTTIVO

ELABORATO:
TORRE EOLICA 1
Pianta e sezione di progetto
Scala 1:250, 1:100

Tavola
4.13Var01
REV.2021

*DATA* *GENNAIO 2021*

*PROPONENTE:*

**Wind Alternative Energy s.r.l.**
C.so Statuto 20,
12084 MONDOVI (CN)
P. IVA e C.Fiscale 0346347004

*PROGETTISTI:*


**Studio Associato**
**DP Ingegneria**
*Viale Divisione Cuneense n. 1*
*12063 - Dogliani (CN)*
*e-mail: studio@dpingegneria.it*

ORDINE DEGLI INGEGNERI DELLA PROVINCIA DI CUNEO
A1758 Dott. Ing. Daniele Pirra

*Dott. Ing. Daniele Pirra*
*Cell. 347 1120131 - Tel / Fax: 0173.743563*


*Dott. For. Stefano Rosso*
*Cell. 328 2640855 - Tel / Fax: 0173.743563*

**Studio Ingegneria**
*Via Damiano n.24*
*12049 TRINITA'*

ORDINE DEGLI INGEGNERI DELLA PROVINCIA DI CUNEO
A1949 Dott. Ing. Samuele Viara

*Dott. Ing. Samuele VIARA*
*Cell. 366 8741714 - email: samueleviara@hotmail.com*


## Pianta di progetto (scala 1:250)

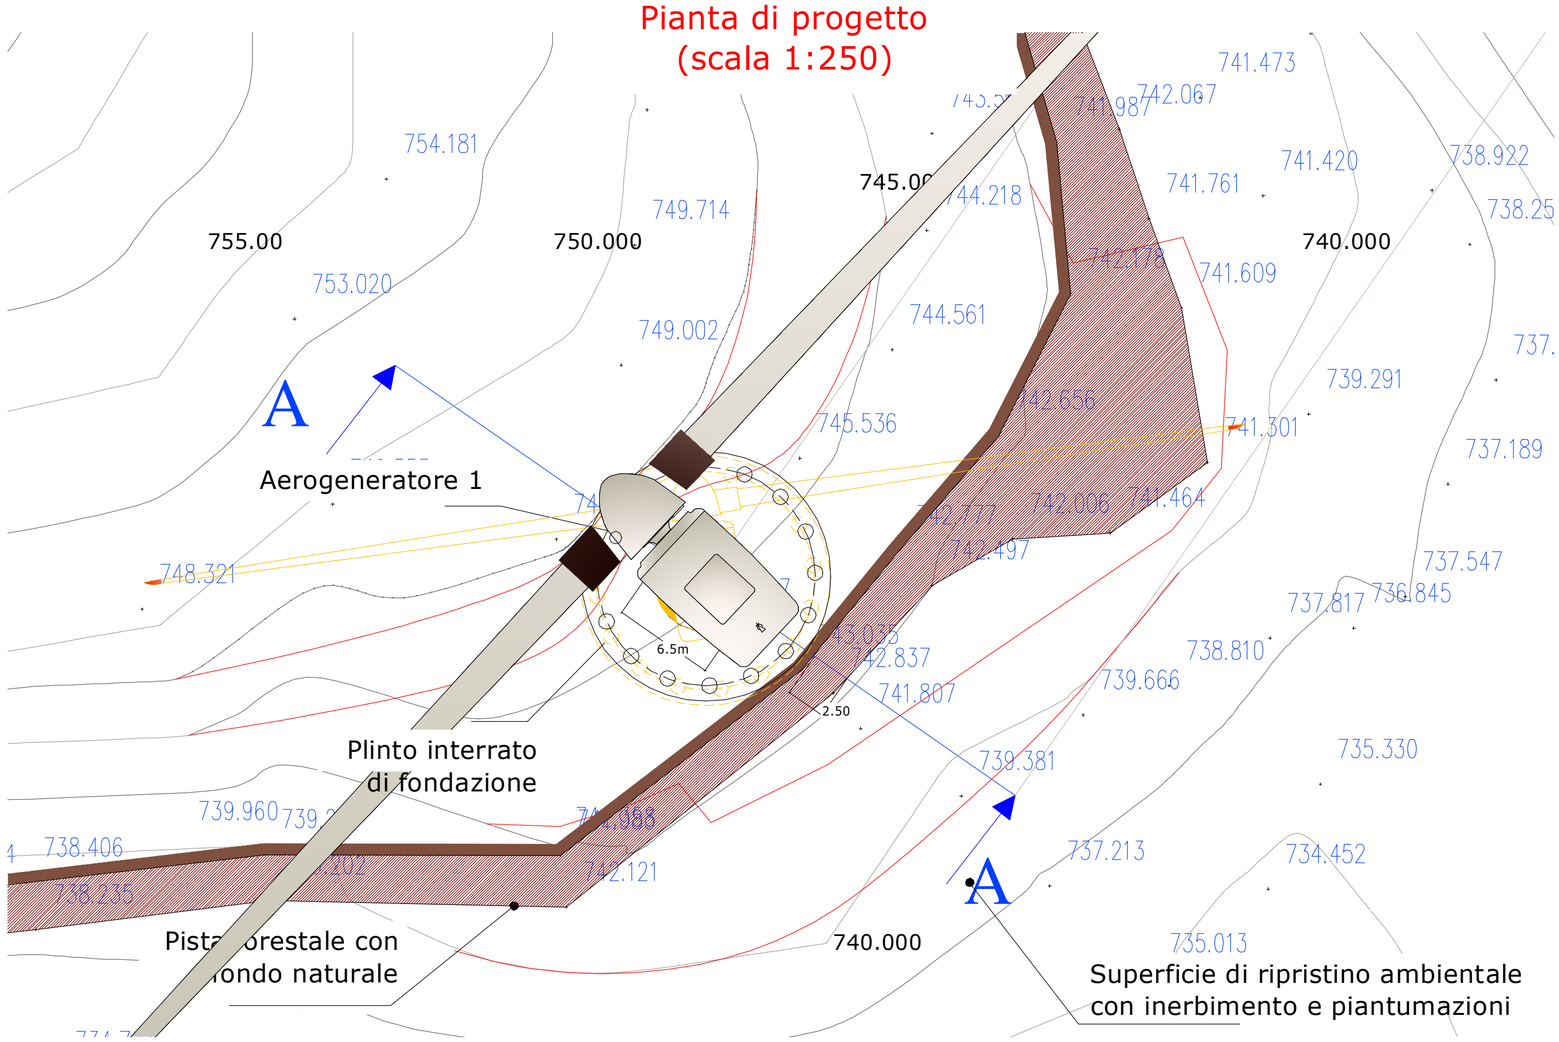


## Sezione di progetto A-A (scala 1:100)

