REGIONE LIGURIA — PROVINCIA DI SAVONA

COMUNI DI SAVONA
ALBISOLA SUPERIORE - ALBISSOLA MARINA

PARCO EOLICO IN LOCALITÀ BRIC NASO DI GATTO - MONTE NEGINO

(Proposta di Variante A.U. 21-03-2013/Prot.23745)

PROGETTO DEFINITIVO

IMPIANTO PRODUTTIVO

ELABORATO:
TORRE EOLICA 3
Pianta e sezione di progetto
Scala 1:250, 1:100

Tavola
4.33Var01
REV.2021

DATA *GENNAIO 2021*

PROPONENTE:

Wind Alternative Energy s.r.l.
C.so Statuto 20,
12084 MONDOVI (CN)
P. IVA e C.Fiscale 0346347004

PROGETTISTI:

Studio Associato DP Ingegneria
Viale Divisione Cuneense n. 1
12063 - Dogliani (CN)
e-mail: studio@dpingegneria.it

ORDINE DEGLI INGEGNERI DELLA PROVINCIA DI CUNEO
A1758 Dott. Ing. Daniele Pirra

Dott. Ing. Daniele Pirra
Cell. 347 1120131 - Tel / Fax: 0173.743563


Dott. For. Stefano Rosso
Cell. 328 2640855 - Tel / Fax: 0173.743563

Studio Ingegneria
Via Damilano n.24
12049 TRINITA'

ORDINE DEGLI INGEGNERI DELLA PROVINCIA DI CUNEO
A1948 Dott. Ing. Samuele Viara

Dott. Ing. Samuele VIARA
Cell. 366 8741714 - email: samueleviara@hotmail.com

Pianta di progetto (scala 1:250)

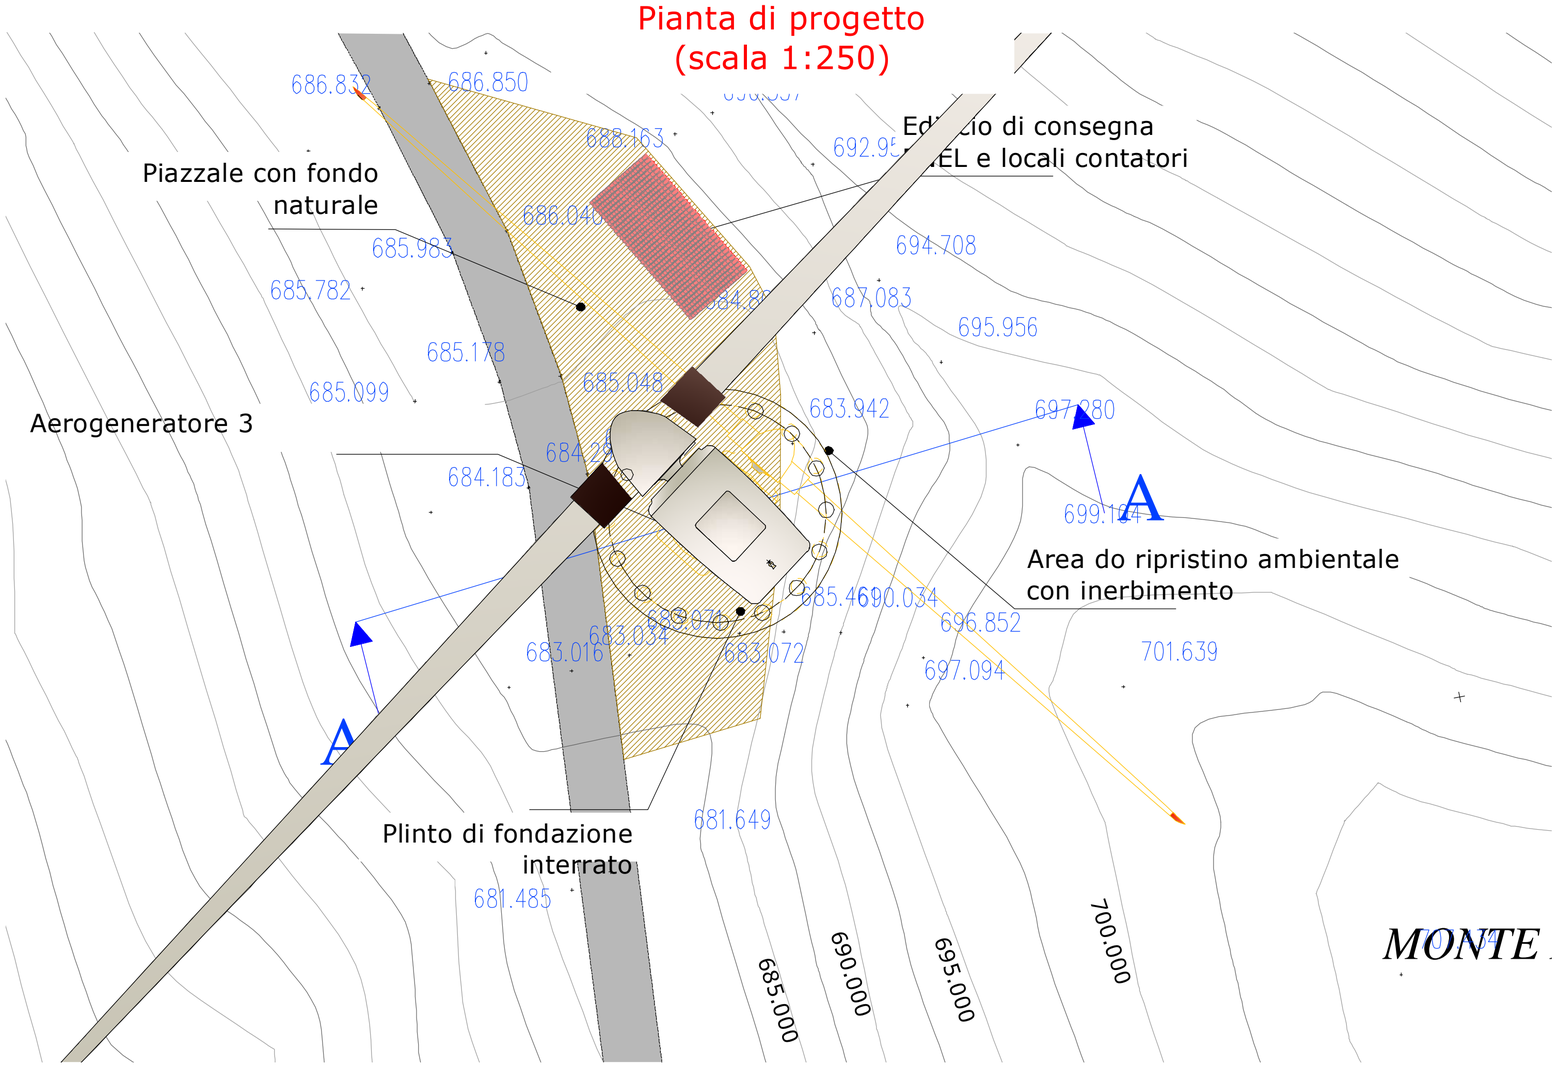

Sezione di progetto A-A (scala 1:100)

