REGIONE LIGURIA — PROVINCIA DI SAVONA

COMUNI DI SAVONA
ALBISOLA SUPERIORE - ALBISSOLA MARINA

PARCO EOLICO IN LOCALITÀ BRIC NASO DI GATTO - MONTE NEGINO

(Proposta di Variante A.U. 21-03-2013/Prot.23745)

PROGETTO DEFINITIVO

IMPIANTO DI RETE PER LA CONNESSIONE

ELABORATO:
EDIFICIO CONSEGNA ENEL
E LOCALI CONTATORI
Pianta e sezione e prospetto
SCALA 1:50

Tavola
5.10Var01
REV.2021

DATA *GENNAIO 2021*

PROPONENTE:

Wind Alternative Energy s.r.l.
C.so Statuto 20,
12084 MONDOVI (CN)
P. IVA e C.Fiscale 0346347004

PROGETTISTI:

Studio Associato
DP Ingegneria
Viale Divisione Cuneense n. 1
12063 - Dogliani (CN)
e-mail: studio@dpingegneria.it

ORDINE DEGLI INGEGNERI DELLA PROVINCIA DI CUNEO
A1758 Dott. Ing. Daniele Pirra

Dott. Ing. Daniele Pirra
Cell. 347 1120131 - Tel / Fax: 0173.743563


Dott. For. Stefano Rosso
Cell. 328 2640855 - Tel / Fax: 0173.743563

Studio Ingegneria
Via Damilano n.24
12049 TRINITA'


ORDINE DEGLI INGEGNERI DELLA PROVINCIA DI CUNEO
A1948 Dott. Ing. Samuele Viara

Dott. Ing. Samuele VIARA
Cell. 366 8741714 - email: samueleviara@hotmail.com


Planimetria di inquadramento
(scala 1:500)

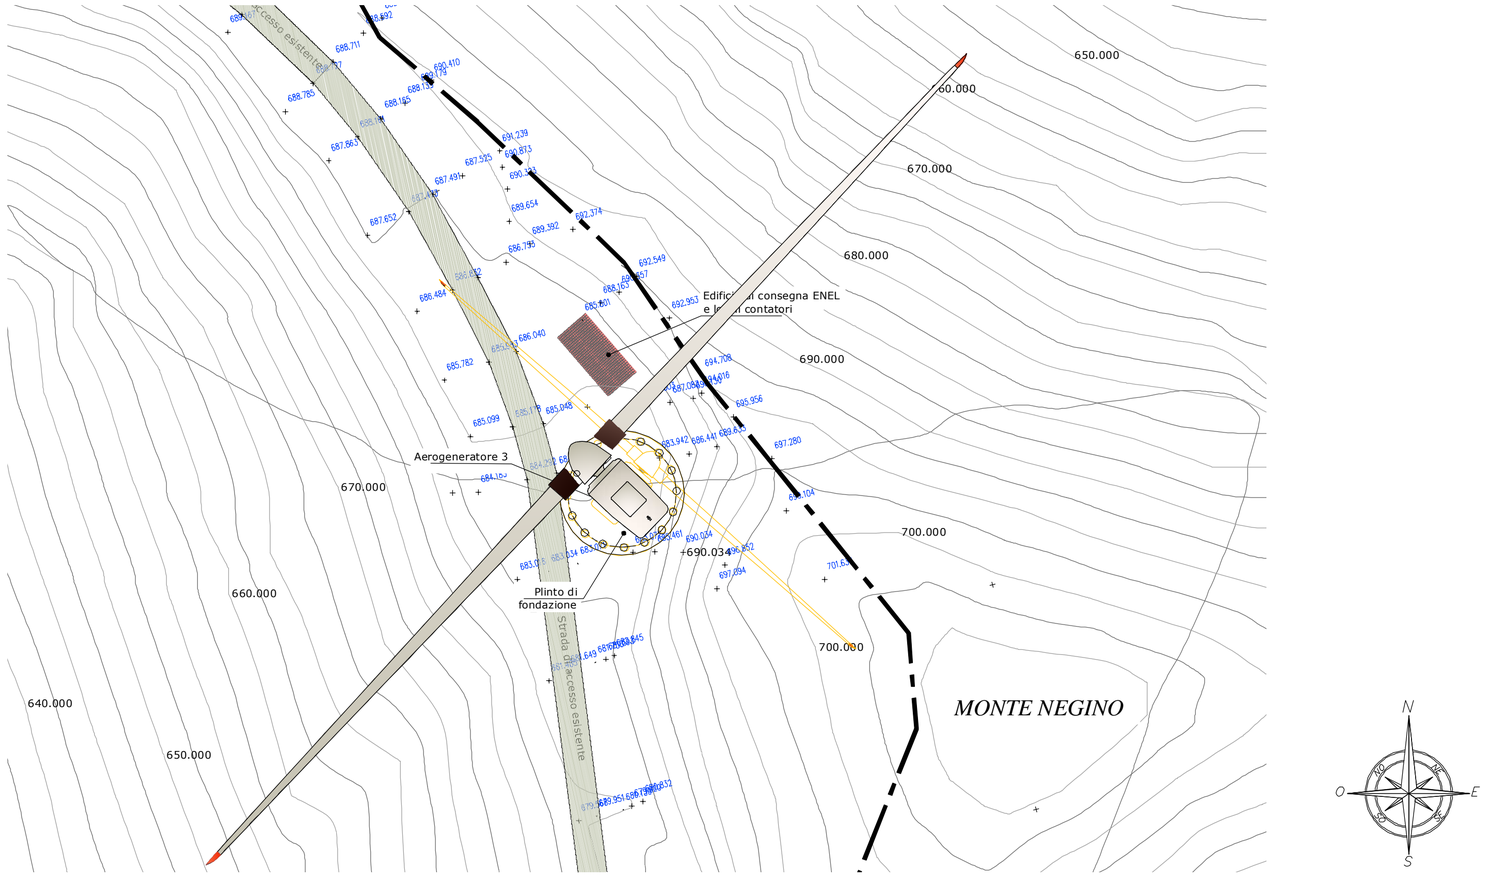


PARTICOLARE LIVELLO ESTERNO

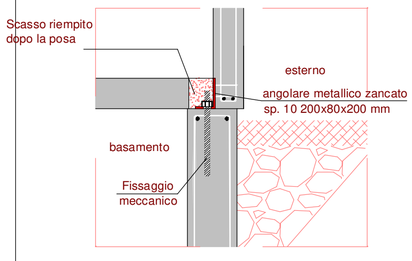


PARTICOLARE COLLEGAMENTO PANNELLI/BASAMENTO

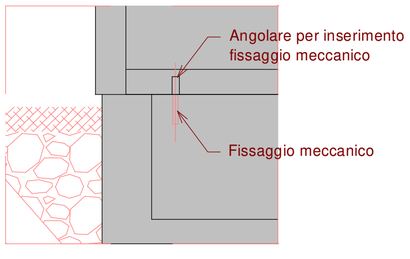


PIANTA
Scala 1:50

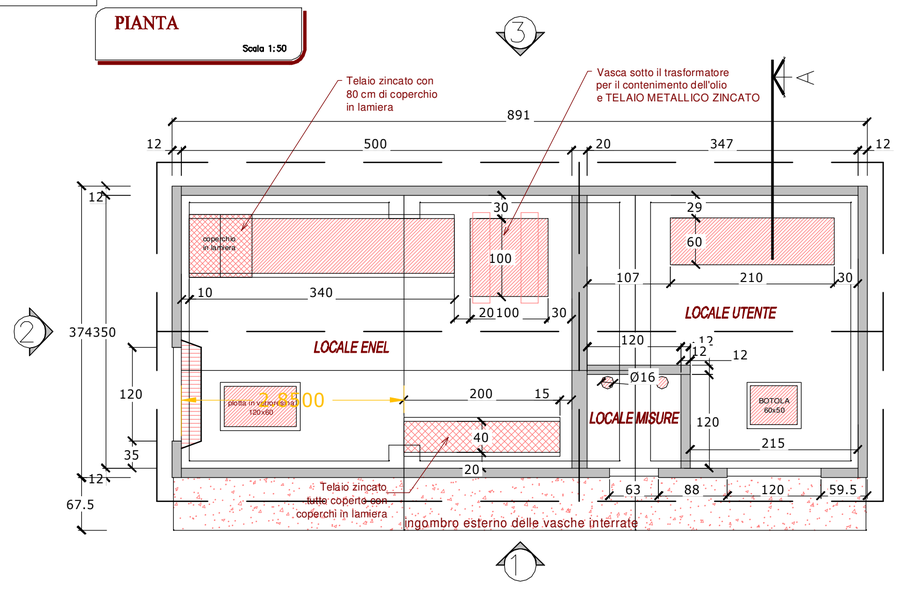

SEZIONE A-A
Scala 1:50

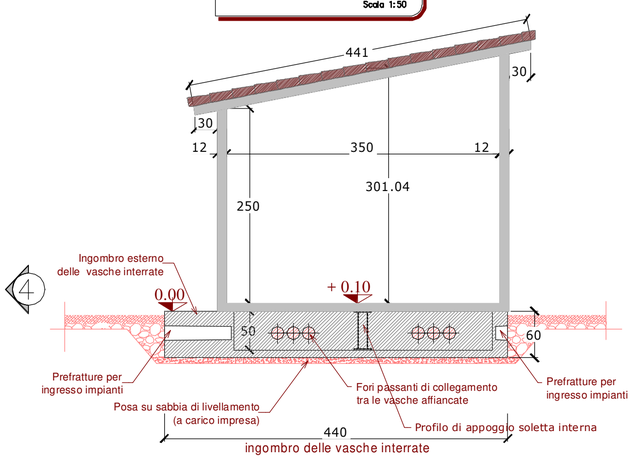

VISTA LATERALE 1
Scala 1:50

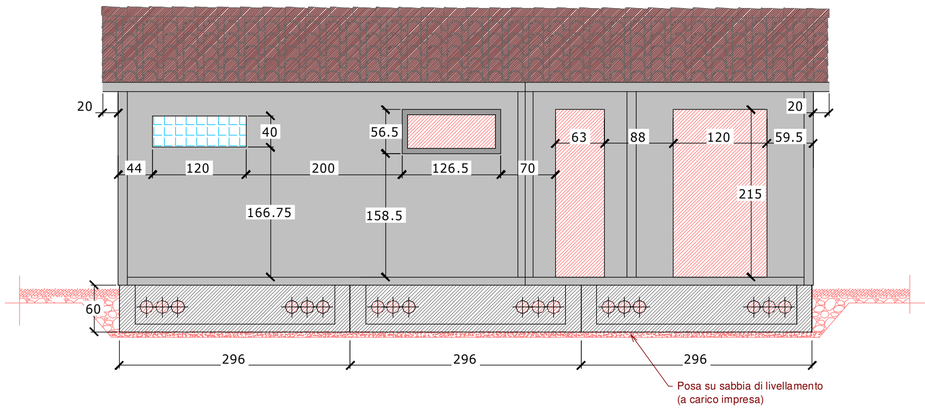

VISTA TESTATA 2
Scala 1:50

