REGIONE LIGURIA — PROVINCIA DI SAVONA

COMUNI DI SAVONA
ALBISOLA SUPERIORE - ALBISSOLA MARINA

PARCO EOLICO IN LOCALITÀ BRIC NASO DI GATTO - MONTE NEGINO

(Proposta di Variante A.U. 21-03-2013/Prot.23745)

PROGETTO DEFINITIVO

IMPIANTO DI RETE PER LA CONNESSIONE

ELABORATO:
Linea di posa elettrodotto di consegna da Pk 0,00 a Pk 2000,00 (Planimetria, pianta, sezioni)
Scala 1:20000, 1:2000, 1:1000

Tavola 9.11Var01
REV.2021

DATA: GENNAIO 2021

PROGETTISTI:

Studio Associato DP Ingegneria
Viale Chiusone-Cuneense n. 1
12060 - Dogliani (CN)
e-mail: studio@dpingegneria.it

Dott. Ing. Daniele Pirra
Cell. 347 1130133 - Tel / Fax: 0173.74563

ORDINE DEGLI INGEGNERI DELLA PROVINCIA DI CUNEO
A1758 Dott. Ing. Daniele Pirra

Dott. For. Stefano Rosso
Cell. 328 3640855 - Tel / Fax: 0173.74563

Studio Ingegneria
Via Cremisino n.24
LOANO (SV)
Dott. Ing. Samuele VIARA
Cell. 366 8742174 - email: samuelviara@hotmail.com

ORDINE DEGLI INGEGNERI DELLA PROVINCIA DI CUNEO
A1944 Dott. Ing. Samuele Viara


PROPONENTE:

Wind Alternative Energy s.r.l.
C.so Statuto 20,
12084 MONDOVI (CN)
P. IVA e C.Fiscale 0346347004

Planimetria di progetto strada
Scala 1:2000



Planimetria di inquadramento su strada di posa cavidotto
Scala 1:20000

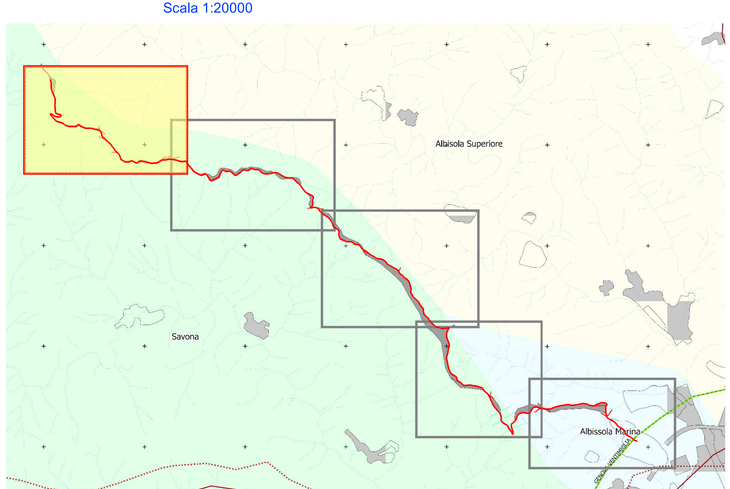

PUNTO RIPRESA FOTOGRAFICA N.1

PUNTO RIPRESA FOTOGRAFICA N.2

PUNTO RIPRESA FOTOGRAFICA N.3



PUNTO RIPRESA FOTOGRAFICA N.4

PUNTO RIPRESA FOTOGRAFICA N.5

PUNTO RIPRESA FOTOGRAFICA N.6

PUNTO RIPRESA FOTOGRAFICA N.7



PUNTO RIPRESA FOTOGRAFICA N.8

LEGENDA:
- n°.2 cavidotti DN200 di consegna energia prodotta
- Cavidotto esistente di consegna energia
- Innesto strade secondarie

PUNTO RIPRESA FOTOGRAFICA N.9



PUNTO RIPRESA FOTOGRAFICA N.10




PUNTO RIPRESA FOTOGRAFICA N.11




PUNTO RIPRESA FOTOGRAFICA N.12



Sezione Pk 00.00 - 50.00
Scala 1:100

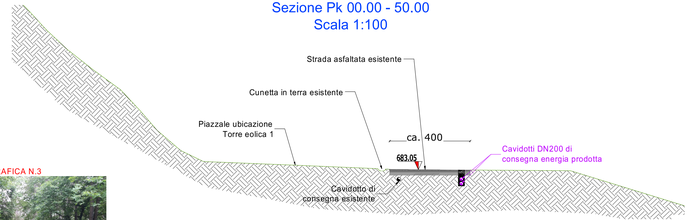


Sezione Pk 50.00 - 165.00
Scala 1:100

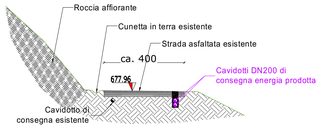

Sezione Pk 165.00 - 400.00
Scala 1:100




Sezione Pk 425.00 - 500.00
Scala 1:100

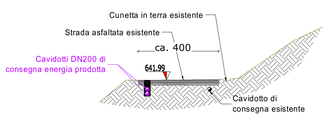


Sezione Pk 500.00 - 800.00
Scala 1:100




Sezione Pk 800.00 - 1050.00
Scala 1:100

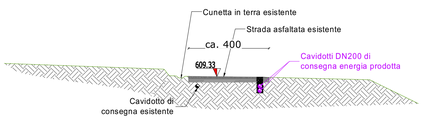

Sezione Pk 1050.00 - 1600.00
Scala 1:100

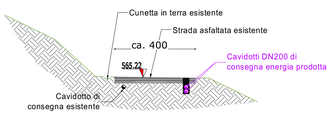

Sezione Pk 1625.00
Scala 1:100

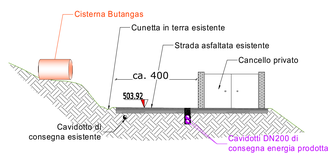


Sezione Pk 1625.00 - 1915.00
Scala 1:100



Sezione Pk 1915.00 - 1980.00
Scala 1:100



Sezione tipo in corrispondenza dei Tombini
Scala 1:100

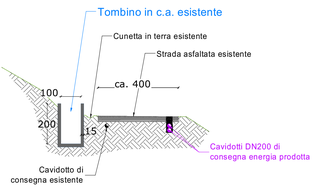

Sezione tipo trincea di posa su strada asfaltata
Scala 1:20

