REGIONE LIGURIA — PROVINCIA DI SAVONA

COMUNI DI SAVONA
ALBISOLA SUPERIORE - ALBISSOLA MARINA

PARCO EOLICO IN LOCALITÀ BRIC NASO DI GATTO - MONTE NEGINO

(Proposta di Variante A.U. 21-03-2013/Prot.23745)

PROGETTO DEFINITIVO

IMPIANTO DI RETE PER LA CONNESSIONE

ELABORATO:
Linea di posa elettrodotto di consegna da Pk 2000 a Pk 4150,00
(Planimetria, pianta, sezioni)
Scala 1:20000, 1:2000, 1:100

Tavola 9.12Var01
REV.2021

DATA: GENNAIO 2021

PROGETTISTI:

Studio Associato DP Ingegneria
Viale Divisione Cuneense n. 1
12063 - Dogliani (CN)
e-mail: studio@dpingegneria.it

ORDINE DEGLI INGEGNERI DELLA PROVINCIA DI CUNEO
A1758 Dott. Ing. Daniele Pirra

Dott. Ing. Daniele Pirra
Cell. 347 1120131 - Tel / Fax: 0173.743563

Dott. For. Stefano Rosso
Cell. 328 3640855 - Tel / Fax: 0173.743563


Studio Ingegneria
Via Damiano n.24
12049 TRONTA
Dott. Ing. Samuele VIARA
Cell. 366 8741714 - email: samuelviara@hotmail.com

ORDINE DEGLI INGEGNERI DELLA PROVINCIA DI CUNEO
A1948 Dott. Ing. Samuele Viara


PROPONENTE:

Wind Alternative Energy s.r.l.
C.so Statuto 20,
12084 MONDOVI (CN)
P. IVA e C.Fiscale 0346347004


Sezione Pk 1980.00 - 2400.00
Scala 1:100

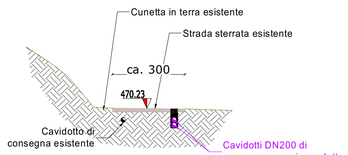


Sezione Pk 2400.00 - 3200.00
Scala 1:100

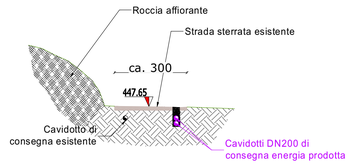


Sezione Pk 3200.00 - 3400.00
Scala 1:100

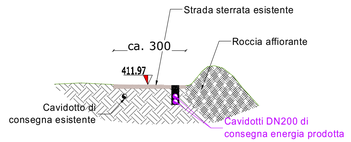


Sezione Pk 3400.00 - 3530.00
Scala 1:100

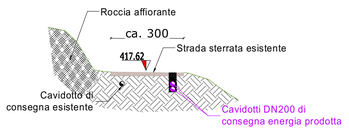


Sezione Pk 3530.00 - 3615.00
Scala 1:100

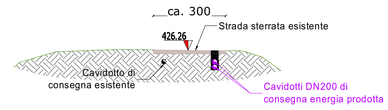


Sezione Pk 3615.00 - 3690.00
Scala 1:100

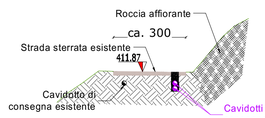


Sezione Pk 3690.00 - 3800.00
Scala 1:100

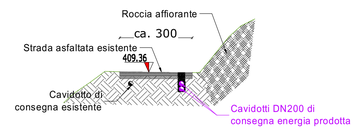

Sezione Pk 3800.00 - 3945.00
Scala 1:100

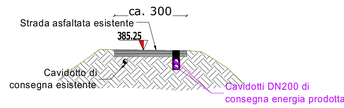


Sezione Pk 3945.00 - 4545.00
Scala 1:100

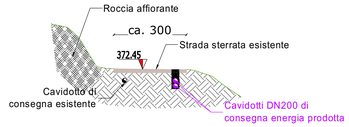

Pianta strada
Scala 1:2000

Planimetria di inquadramento su strada di posa cavidotto
Scala 1:20000

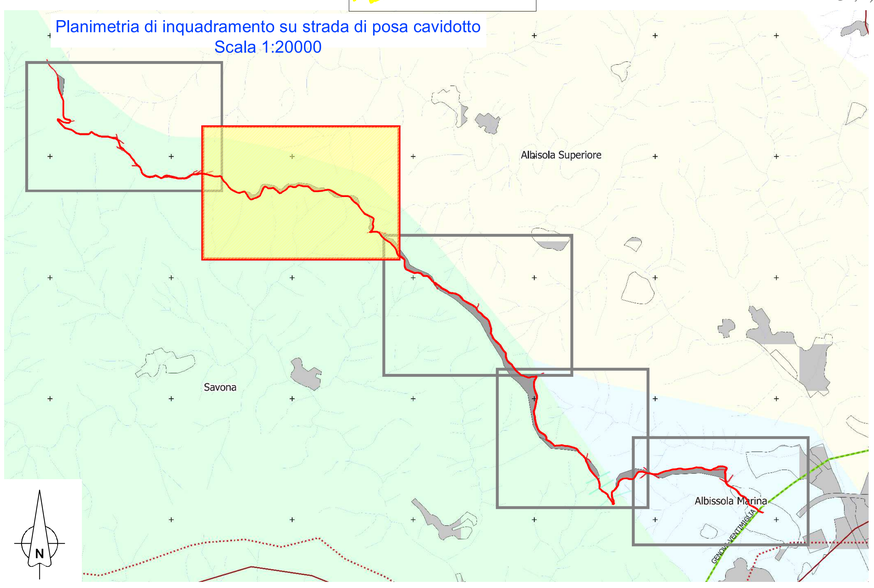

PUNTO RIPRESA FOTOGRAFICA N.13




PUNTO RIPRESA FOTOGRAFICA N.14




PUNTO RIPRESA FOTOGRAFICA N.15



Sezione tipo trincea di posa su strada asfaltata
Scala 1:20

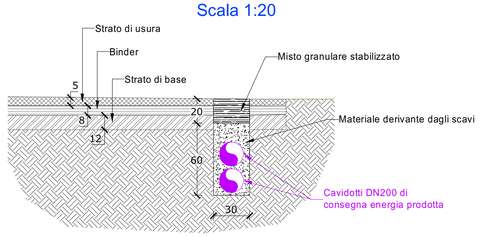

Sezione tipo trincea di posa su strada sterrata
Scala 1:20

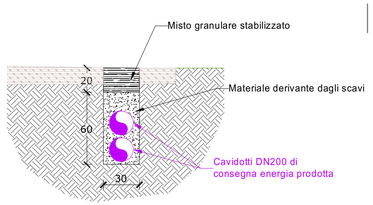

PUNTO RIPRESA FOTOGRAFICA N.16

