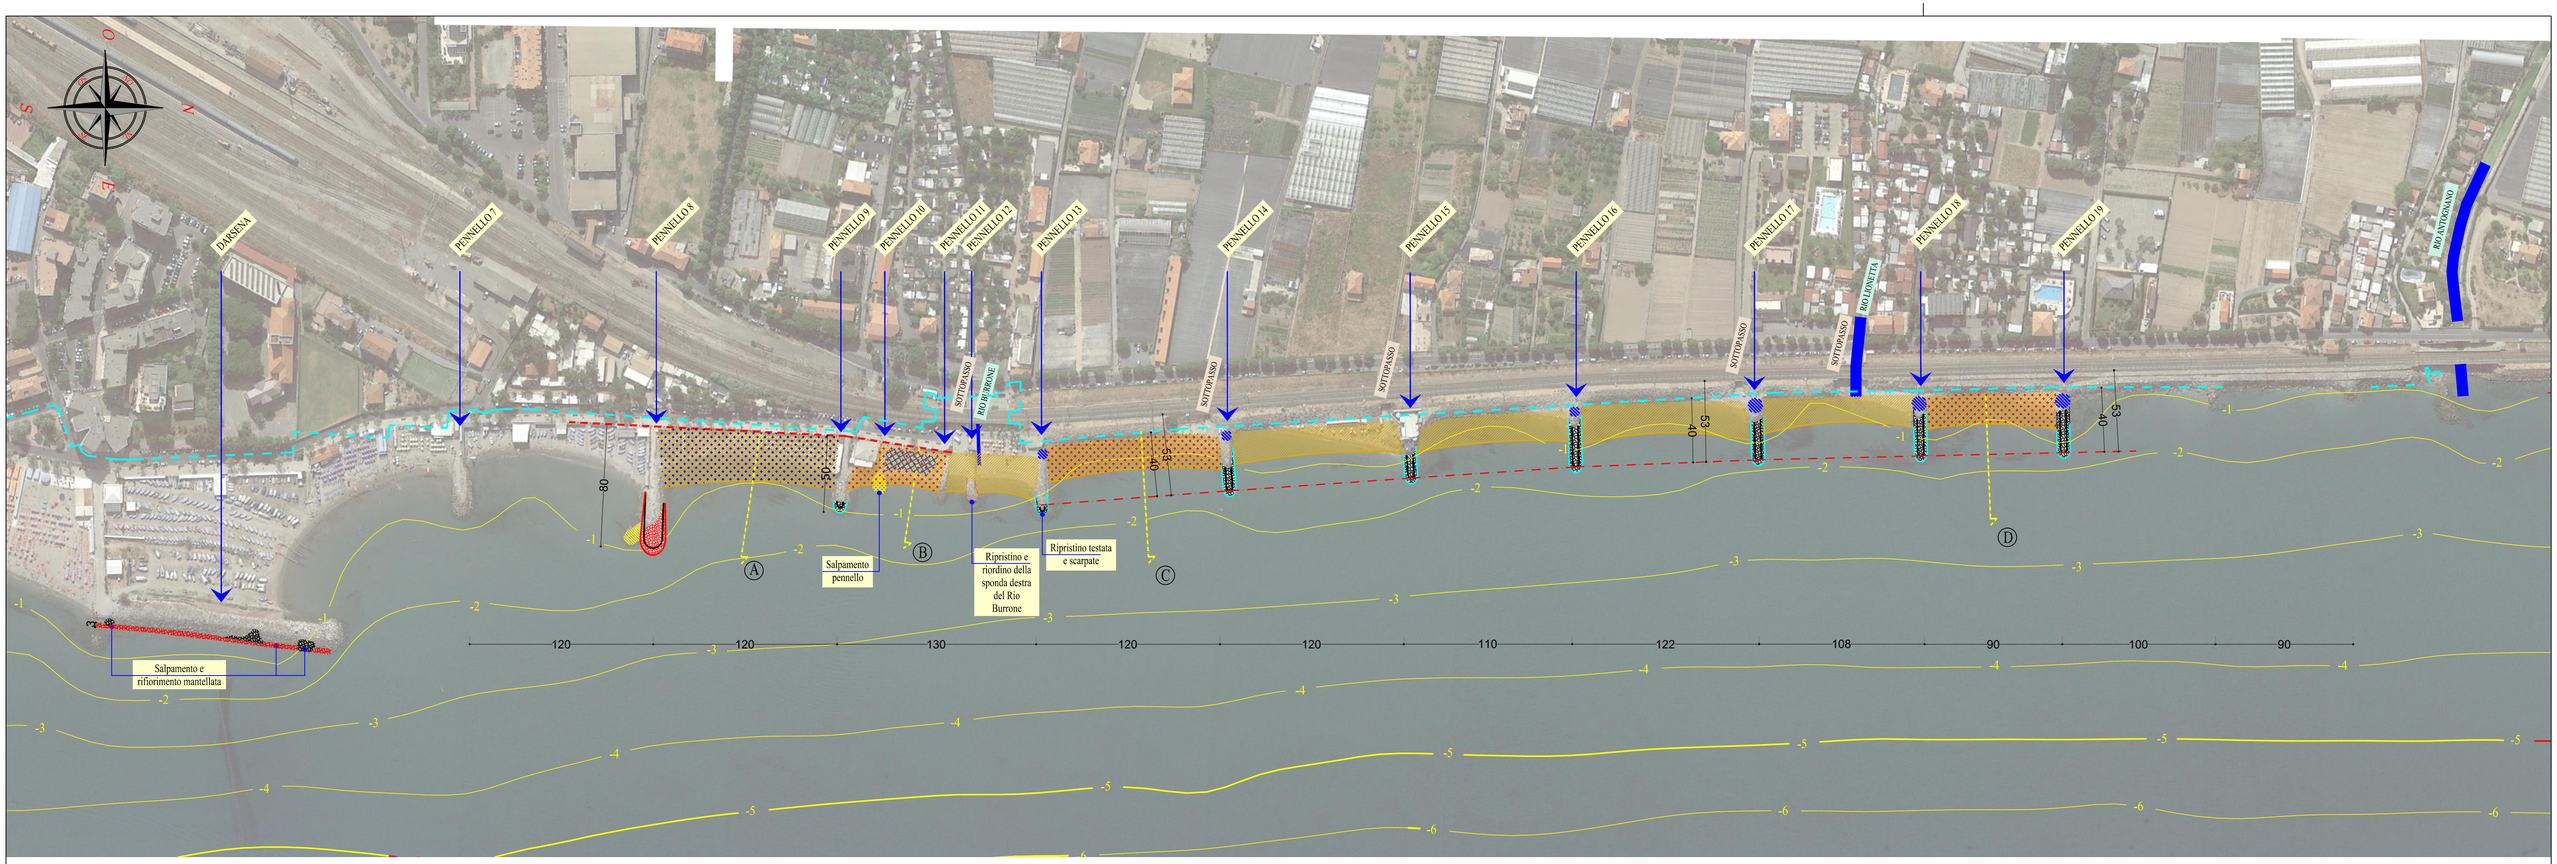


LEGENDA

- DIVIDENTE DEMANIALE
- NUOVA LINEA ACQUA OPERE FISSE
- LINEA INERODIBILE
- LIMITE DA LINEA INERODIBILE E/O DA DIVIDENTE DEMANIALE
- ISOBATE RILEVATE MAGGIO 2004 E VERIFICATE CON RILIEVO NELLA PRIMAVERA 2020

INTERVENTI COMPRESI NEL PROGETTO PRINCIPALE

- PENNELLO IN MASSI DI NATURALI DI III° CATEGORIA CON BERMA (QUOTA +1.50) E SCARPATA LATERALE 3/ 2 E FRONTALE 2.5/ 1
- SALPAMENTO PENNELLO E UTILIZZO DEL MATERIALE PER ALLUNGAMENTI A PROGETTO
- RIPRISTINO MANTELLATA DARSENA
- RIPASCIMENTO D50= 15/ 30
  Tenore 35 mc/ml tra pennello 8 e 13
  Tenore 40 mc/ml tra pennello 13 e 19

INTERVENTI OGGETTO DELLA PERIZIA DI VARIANTE SUPPLETIVA


- SISTEMAZIONE RADICE PENNELLO
- DEMOLIZIONE SPIANATA CEMENTIZIA
- ULTERIORE RIPASCIMENTO D50= 15/ 30
  Tenore 5 mc/ml
- RIPASCIMENTO D50= 5 /8 SOSTITUTIVO AL D50 =15/30
  Tenore 35 mc/ml
- SISTEMAZIONE PENNELLO 12
- RADDRIZZAMENTO E REGOLARIZZAZIONE PENNELLO 8
- RIFIORIMENTO MANTELLATA DARSENA (ton 1550)
- SEZIONE - vedi tav. 02

0 25 50 100 150 200 300 400 500 [m]


NOTE:
A) Interventi già previsti nel progetto principale e rinviati a fasi successive o non più previsti:
- Salpamento pennello 11 : rinviato a valutazioni di monitoraggio
- Pali in legno a levante del rio Burrone e rio Lionetta: rinviati a valutazioni 2° lotto.

B) il manufatto esistente alla foce del rio Lionetta ha determinato effetti riflettenti ed il materiale di ripascimento non ostacola il deflusso: il tema di modifica della foce è rinviato a valutazioni di 2° lotto.
C) la quota di berma del pennello 15 è crescente da +1.50 verso il piano di calpestio della struttura edilizia retrostante.

SEZIONE TIPOLOGICA REALIZZATA
Scala 1:200

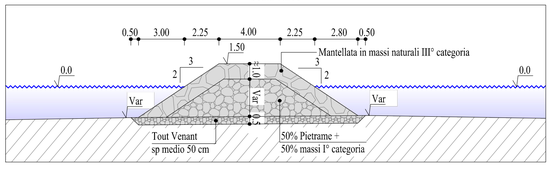

PROFILO LONGITUDINALE TIPOLOGICO REALIZZATO
Scala 1:200

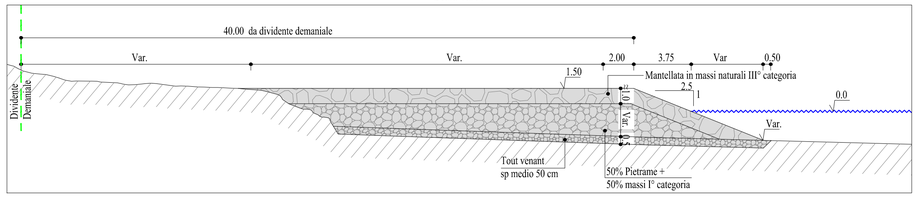

VARIANTE 2	aprile 2021
VARIANTE	gennaio 2021
Progetto ESECUTIVO	1° LOTTO € 2.500.000



STUDIOGAGGERO
SAVONA Via Pia, 130R
Tel 019 829463 – Fax 019 8386702 - Cell 335/303133
Email ing.gaggero@libero.it

Tavola 1

COMUNE DI ALBENGA

REALIZZAZIONE DI INTERVENTI MIRATI ALLA RICOSTITUZIONE O ADEGUAMENTO DEI PENNELLI ESISTENTI E L'INSERIMENTO DI NUOVE INFRASTRUTTURE ATTE AL CONTENIMENTO DEL FENOMENO EROSIVO CON CONSEGUENTE RIPASCIMENTO DEL TRATTO DI LITORALE INTERESSATO

PLANIMETRIA DI PROGETTO

N.P. 2173 | SCALA: 1:2000 | Dott. ing. Paolo GAGGERO

APRILE 2021 | File:C:\LAVORI\NP_2173 ALBENGA – Arenili

