

SEZIONI TIPOLOGICHE DI RIPASCIMENTO
Scala 1:500

SEZIONE A
Scala 1:200

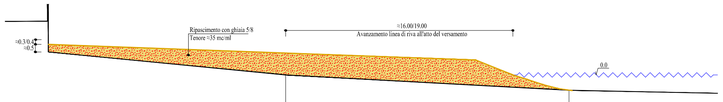


DISTANZA PARZIALE		15.50	18.50
DISTANZA TOTALE	0.00	15.50	34.00
QUOTA	0.00	0.00	-2.00

SEZIONE B
Scala 1:200

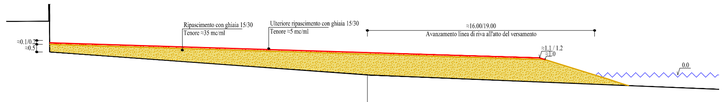


DISTANZA PARZIALE		20.75	24.10
DISTANZA TOTALE	0.00	20.75	44.85
QUOTA	0.00	0.00	-2.00

SEZIONE C
Scala 1:200

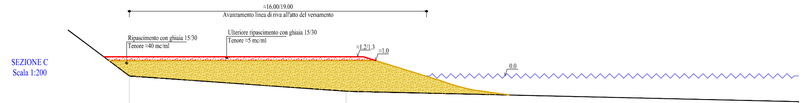

DISTANZA PARZIALE		14.15	43.30
DISTANZA TOTALE	0.00	14.15	57.45
QUOTA	0.00	-1.00	-4.00


SEZIONE D
Scala 1:200

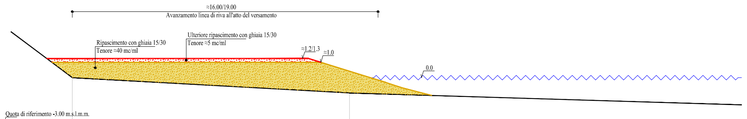

DISTANZA PARZIALE		18.10	32.80
DISTANZA TOTALE	0.00	18.10	50.90
QUOTA	0.00	-1.00	-3.00


NOTA: La posizione delle sezioni è riportata in tav. 01

FOTOGRAMMA SATELLITARE 2020 - PLANIMETRIA DI PROGETTO
Scala 1:500

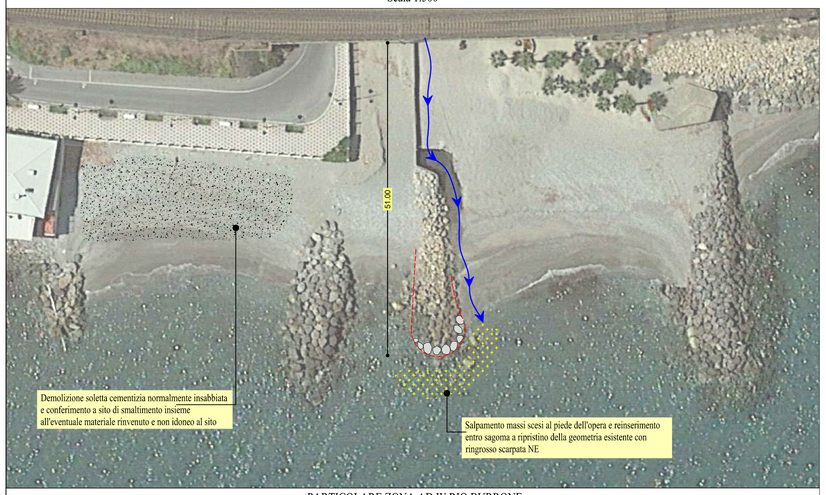

PARTICOLARE ZONA AD W RIO BURRONE

RICOGNIZIONE FOTOGRAFICA
25.03.2021

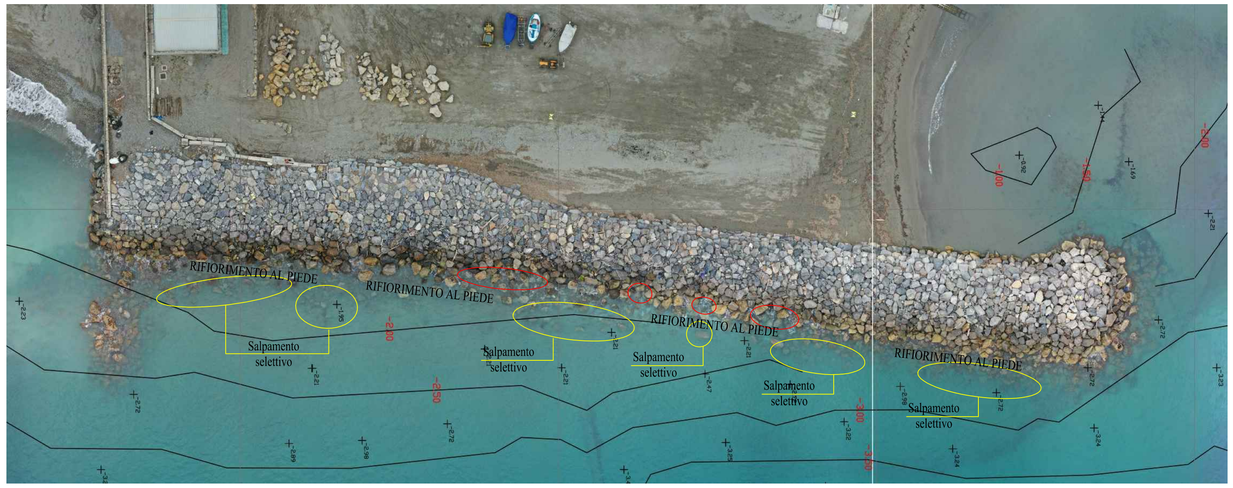




PARTICOLARE PENNELLO 8


PLANIMETRIA DI PROGETTO - PENNELLO 8
Scala 1:500




SEZIONE 1
Scala 1:200

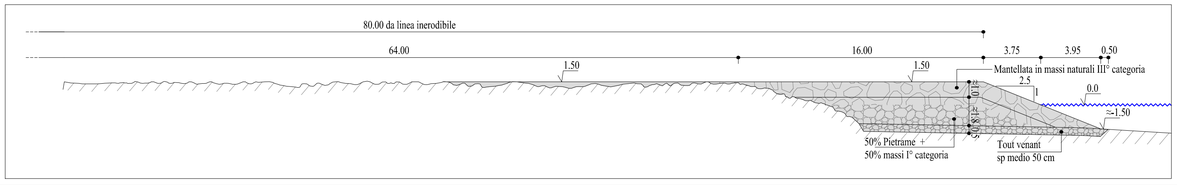

SEZIONE 2
Scala 1:200

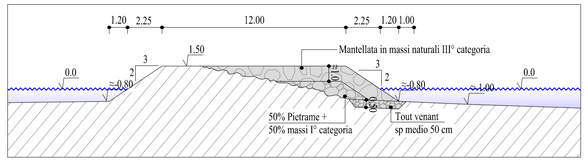

SEZIONE 3
Scala 1:200

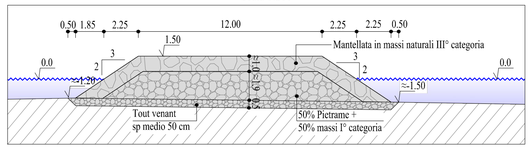

VARIANTE 2	aprile 2021
VARIANTE	gennaio 2021
Progetto ESECUTIVO	1° LOTTO € 2.500.000



STUDIOGAGGERO
SAVONA Via Pia, 130R
Tel 019 829463 – Fax 019 8386702 - Cell 335/303133
Email ing.gaggero@libero.it

Tavola 2

COMUNE DI ALBENGA

REALIZZAZIONE DI INTERVENTI MIRATI ALLA RICOSTITUZIONE O ADEGUAMENTO DEI PENNELLI ESISTENTI E L'INSERIMENTO DI NUOVE INFRASTRUTTURE ATTE AL CONTENIMENTO DEL FENOMENO EROSIVO CON CONSEGUENTE RIPASCIMENTO DEL TRATTO DI LITORALE INTERESSATO

PROGETTO
PLANIMETRIE E SEZIONI

N.P. 2173 | SCALA: 1:200 | Dott. ing. Paolo GAGGERO

APRILE 2021 | File:C:\LAVORI\NP_2173 ALBENGA – Arenili

PAOLO GAGGERO, INGEGNERE, N. 463