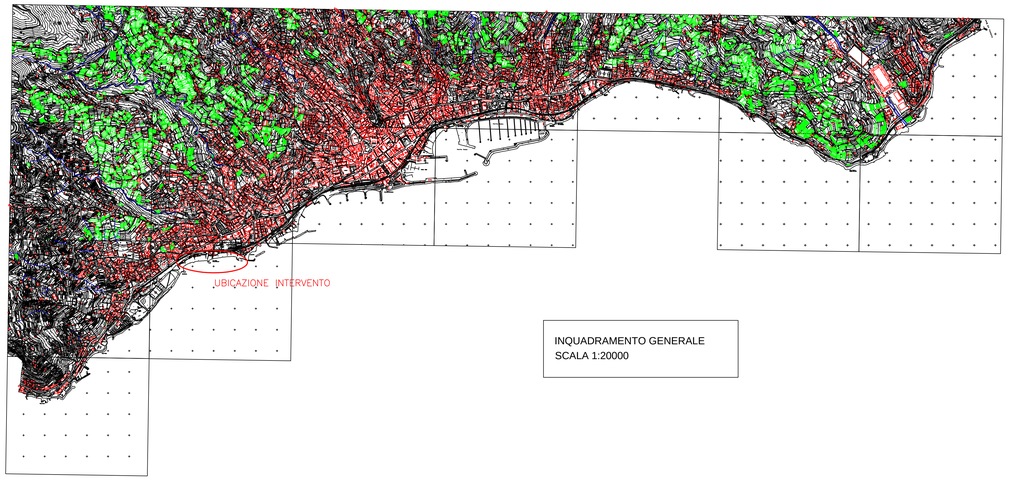


INQUADRAMENTO GENERALE
SCALA 1:20000

LEGENDA OPERE PROGETTO AUTORIZZATO

LEGENDA

- *Opere esistenti da demolire: P1,P2,P3,P4,P5e P6*
- *Opere di nuova realizzazione – OM1 e OM2*
- *Opere di nuova realizzazione – OM3*
- *Opere di nuova realizzazione – OM4*


NOTE

Elenco opere da demolire:
1. *P1=pennello esistente in destra del rio S. Bernardo;*
2. *P2=pennello esistente in destra del rio S. Bernardo;*
3. *P3=pennello esistente in sinistra del rio S. Bernardo;*
4. *P4=pennello esistente in destra del rio Foce;*
5. *P5=pennello esistente in destra del rio Foce;*
6. *P6=parte del pennello esistente in sinistra del rio Foce;*

Elenco opere da realizzare:
1. *OM1 – Opere Marittime 1, corrisponde al pennello n°1 posto sulla sponda destra del rio S. Bernardo;*
2. *OM2 – Opere Marittime 2, corrisponde al pennello n°2 posto sulla sponda destra del rio Foce;*
3. *OM3 – Opere Marittime 3, corrisponde al piede sommerso da realizzare tra il pennello esistente su Pian di Poma e OM1, e tra OM1 e OM2;*
4. *OM4 – Opere Marittime 4, corrisponde alla stesa della sabbia per incremento tratto di spiaggia, da realizzarsi tra il pennello esistente su Pian di Poma e OM1, e tra OM1 e OM2.*

Il ripascimento della spiaggia è dato dal completamento delle opere OM3 e OM4.

Per informazioni più dettagliate si rimanda agli elaborati specifici.

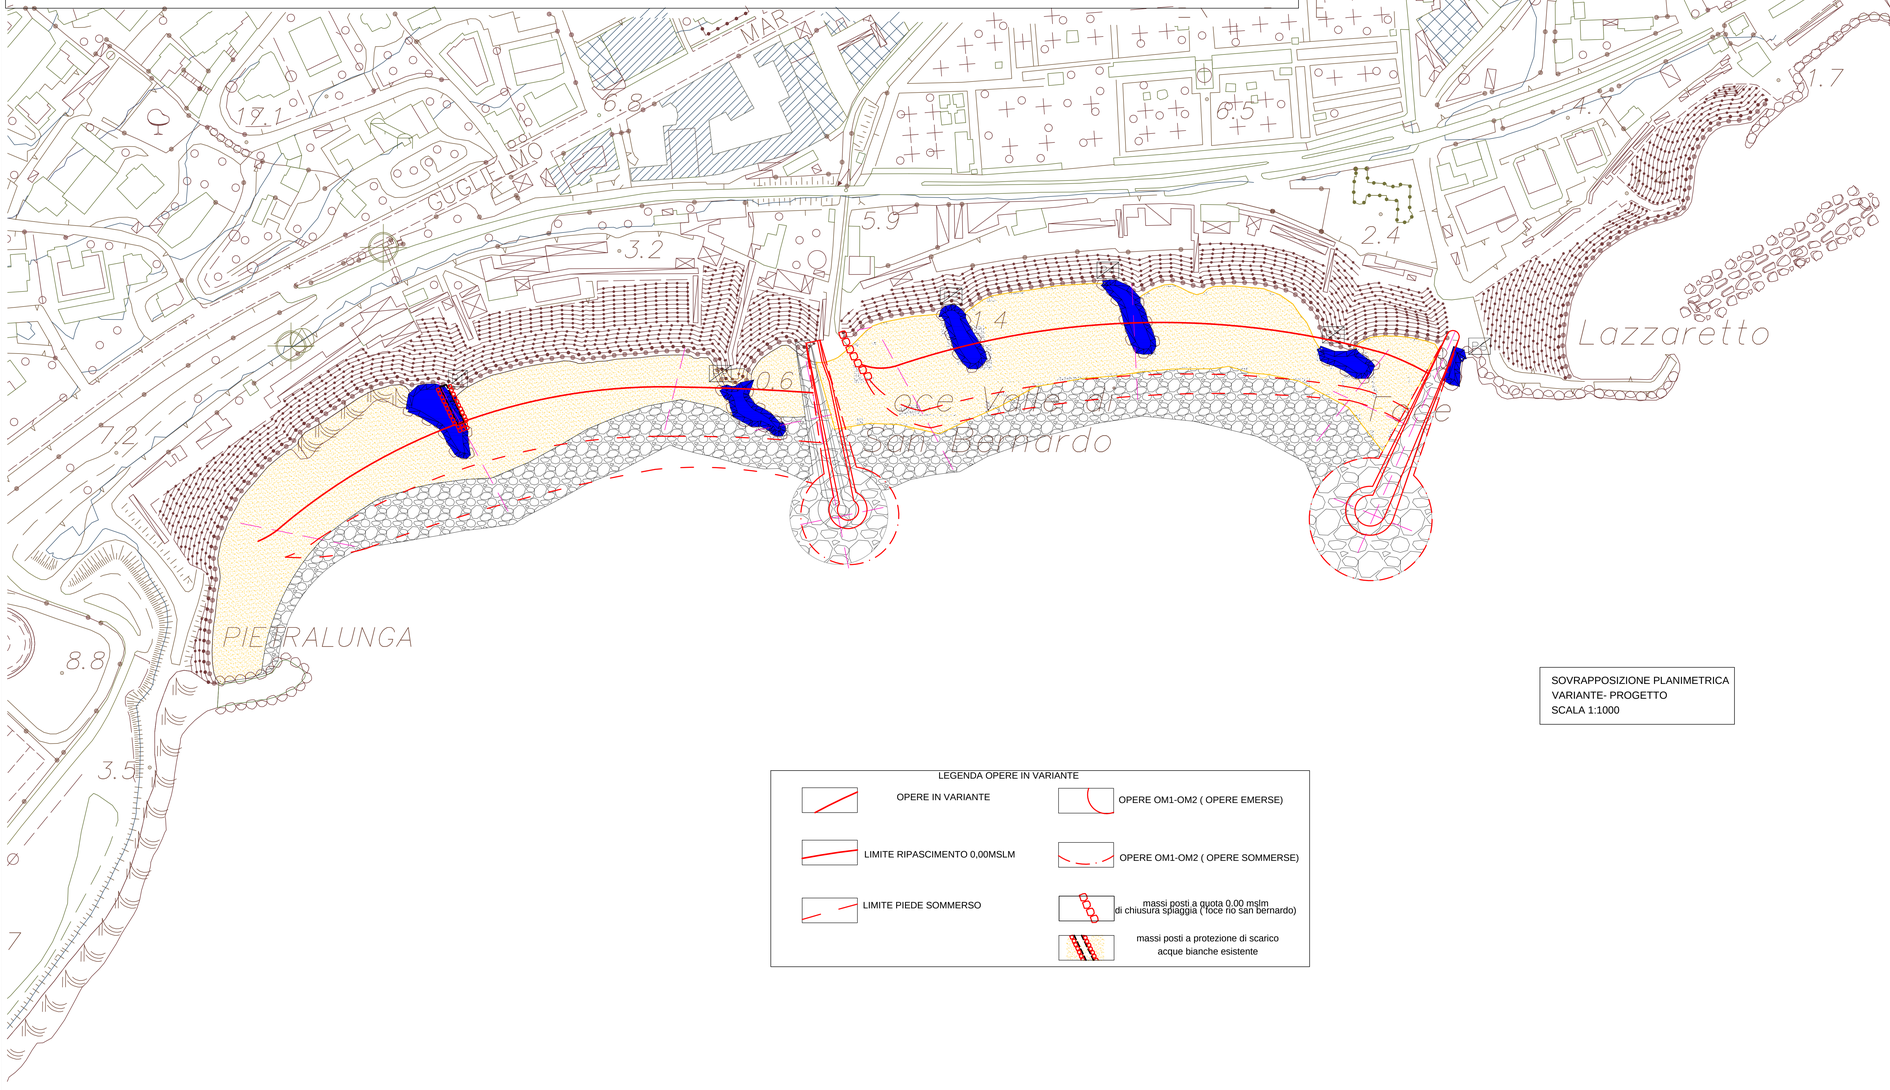

SOVRAPPOSIZIONE PLANIMETRICA
VARIANTE- PROGETTO
SCALA 1:1000

LEGENDA OPERE IN VARIANTE

- OPERE IN VARIANTE
- LIMITE RIPASCIMENTO 0,00MSLM
- LIMITE PIEDE SOMMERSO
- OPERE OM1-OM2 (OPERE EMERSE)
- OPERE OM1-OM2 (OPERE SOMMERSE)
- massi posti a quota 0,00 mslm di chiusura spiaggia (foce rio san bernardo)
- massi posti a protezione di scarico acque bianche esistente

REGIONE LIGURIA
PROVINCIA DI IMPERIA

COMUNE DI SANREMO

INTERVENTI DI DIFESA E RIPASCIMENTO DEL LITORALE COMPRESO TRA PIAN DI POMA ED IL LIDO FOCE NEL COMUNE DI SANREMO.

VARIANTE SUPPLETIVA NR 1 - OPERE DI 1° STRALCIO

TAVOLA **3**

-INQUADRAMENTO GENERALE
-SOVRAPPOSIZIONE PLANIMETRICA VARIANTE- PROGETTO

IL DIRIGENTE DEI LL.PP. DEL COMUNE DI SANREMO-R.U.P.
Ing. Danilo BURASTERO
Comune di Sanremo
Sanremo (IM)

Il Direttore dei Lavori
Geom. Juri MONTESE
Comune di Sanremo
Sanremo (IM)

Collaboratori
Studio Tecnico
Ing. RUSSO Pierfrancesco
Via Matuglione 38
via Roma 119
18038 – Sanremo (IM)
P.I. 01513330082
Email: pierfrancesco.russo@ingpec.eu

L'impresa appaltatrice

Data:GIUGNO 2021