COMUNE DI SANREMO
PROVINCIA DI IMPERIA

INTERVENTI DI DIFESA E RIPASCIMENTO DEL LITORALE COMPRESO TRA PIAN DI POMA ED IL LIDO FOCE A SANREMO

OGGETTO:
RICHIESTA DI ASPORTAZIONE DI MATERIALE LITOIDE DAL T. CORTE EX DPCM 1/2019

PROGETTISTA:

ING. DANILO BURASTERO
Comune di Sanremo
18038 SANREMO
TEL. 0184/5801
EMAIL comune.sanremo@legalmail.it


TAVOLA: 1	DATA: MARZO 2021	SCALA: VARIE

DOGGETTO TAVOLA:
PLANIMETRIA COROGRAFIA

REV. N°	DATA	DESCRIZIONE MODIFICHE	ESEGUITO	APPROVATO	VALIDATO
1	25-05-2021	RICHIESTE REGIONE DEL 20-05-2021			

MOLINI DI TRIORA - TORRENTE CORTE
SEZIONI


scala 1 : 200

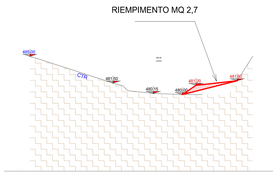

SEZIONE A - A' scala 1 : 200




distanza tra sezz aa' bb': 110 m volume: mc 750

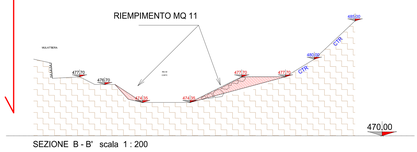


SEZIONE B - B' scala 1 : 200

distanza tra sezz bb' e cc': 33 m volume: mc 1550

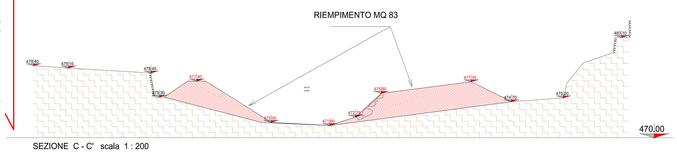


SEZIONE C - C' scala 1 : 200

distanza tra sezz cc' dd': 34 m volume: mc 2236

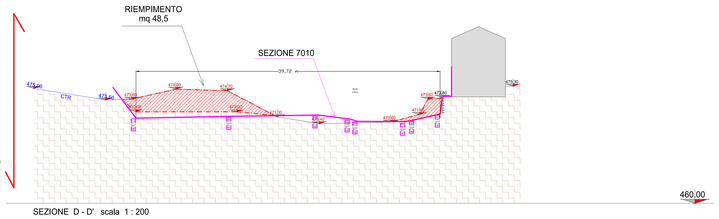


SEZIONE D - D' scala 1 : 200

distanza tra sezz dd' ee': 36 m volume: mc 2277

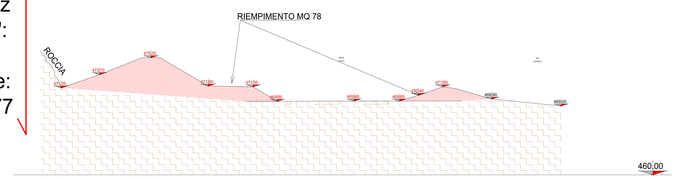


SEZIONE E - E' scala 1 : 200

distanza tra sezz ee' ff': 39 m volume: mc 2165

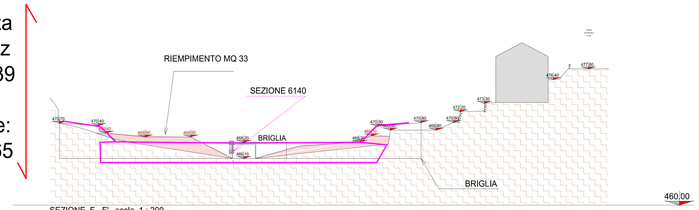


SEZIONE F - F' scala 1 : 200

distanza tra sezz ff' gg': 23 m volume: mc 610

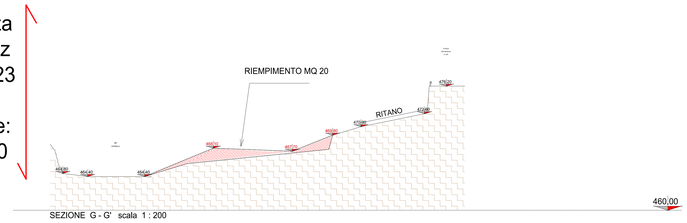


SEZIONE G - G' scala 1 : 200


distanza tra sezz gg' hh': 40 m volume: mc 0,00

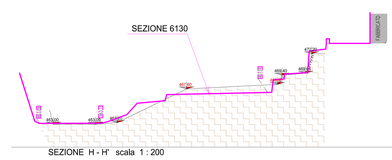

SEZIONE H - H' scala 1 : 200

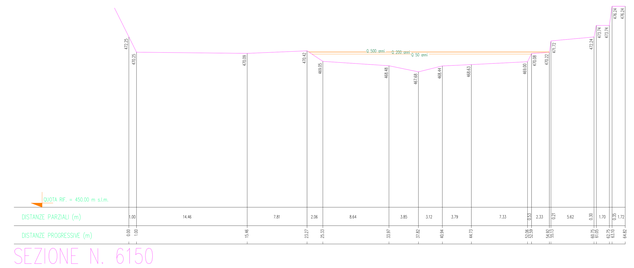


SEZIONE N. 6150

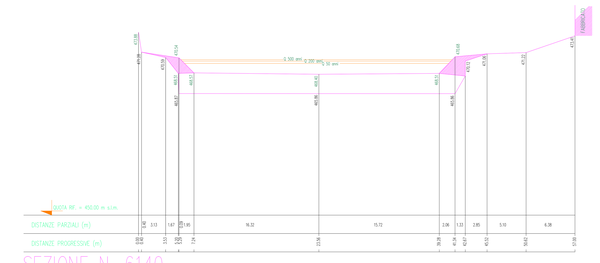


SEZIONE N. 6140

MOLINI DI TRIORA - TORRENTE CORTE
SEZIONI PIANO DI BACINO

scala 1 : 200

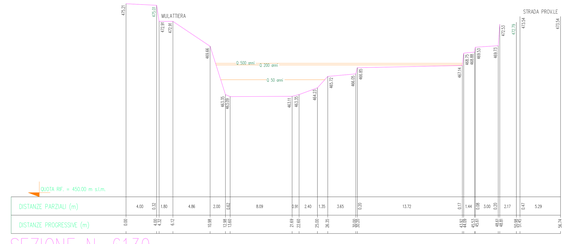

SEZIONE N. 6130

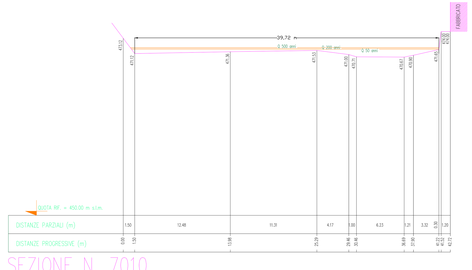

SEZIONE N. 7010