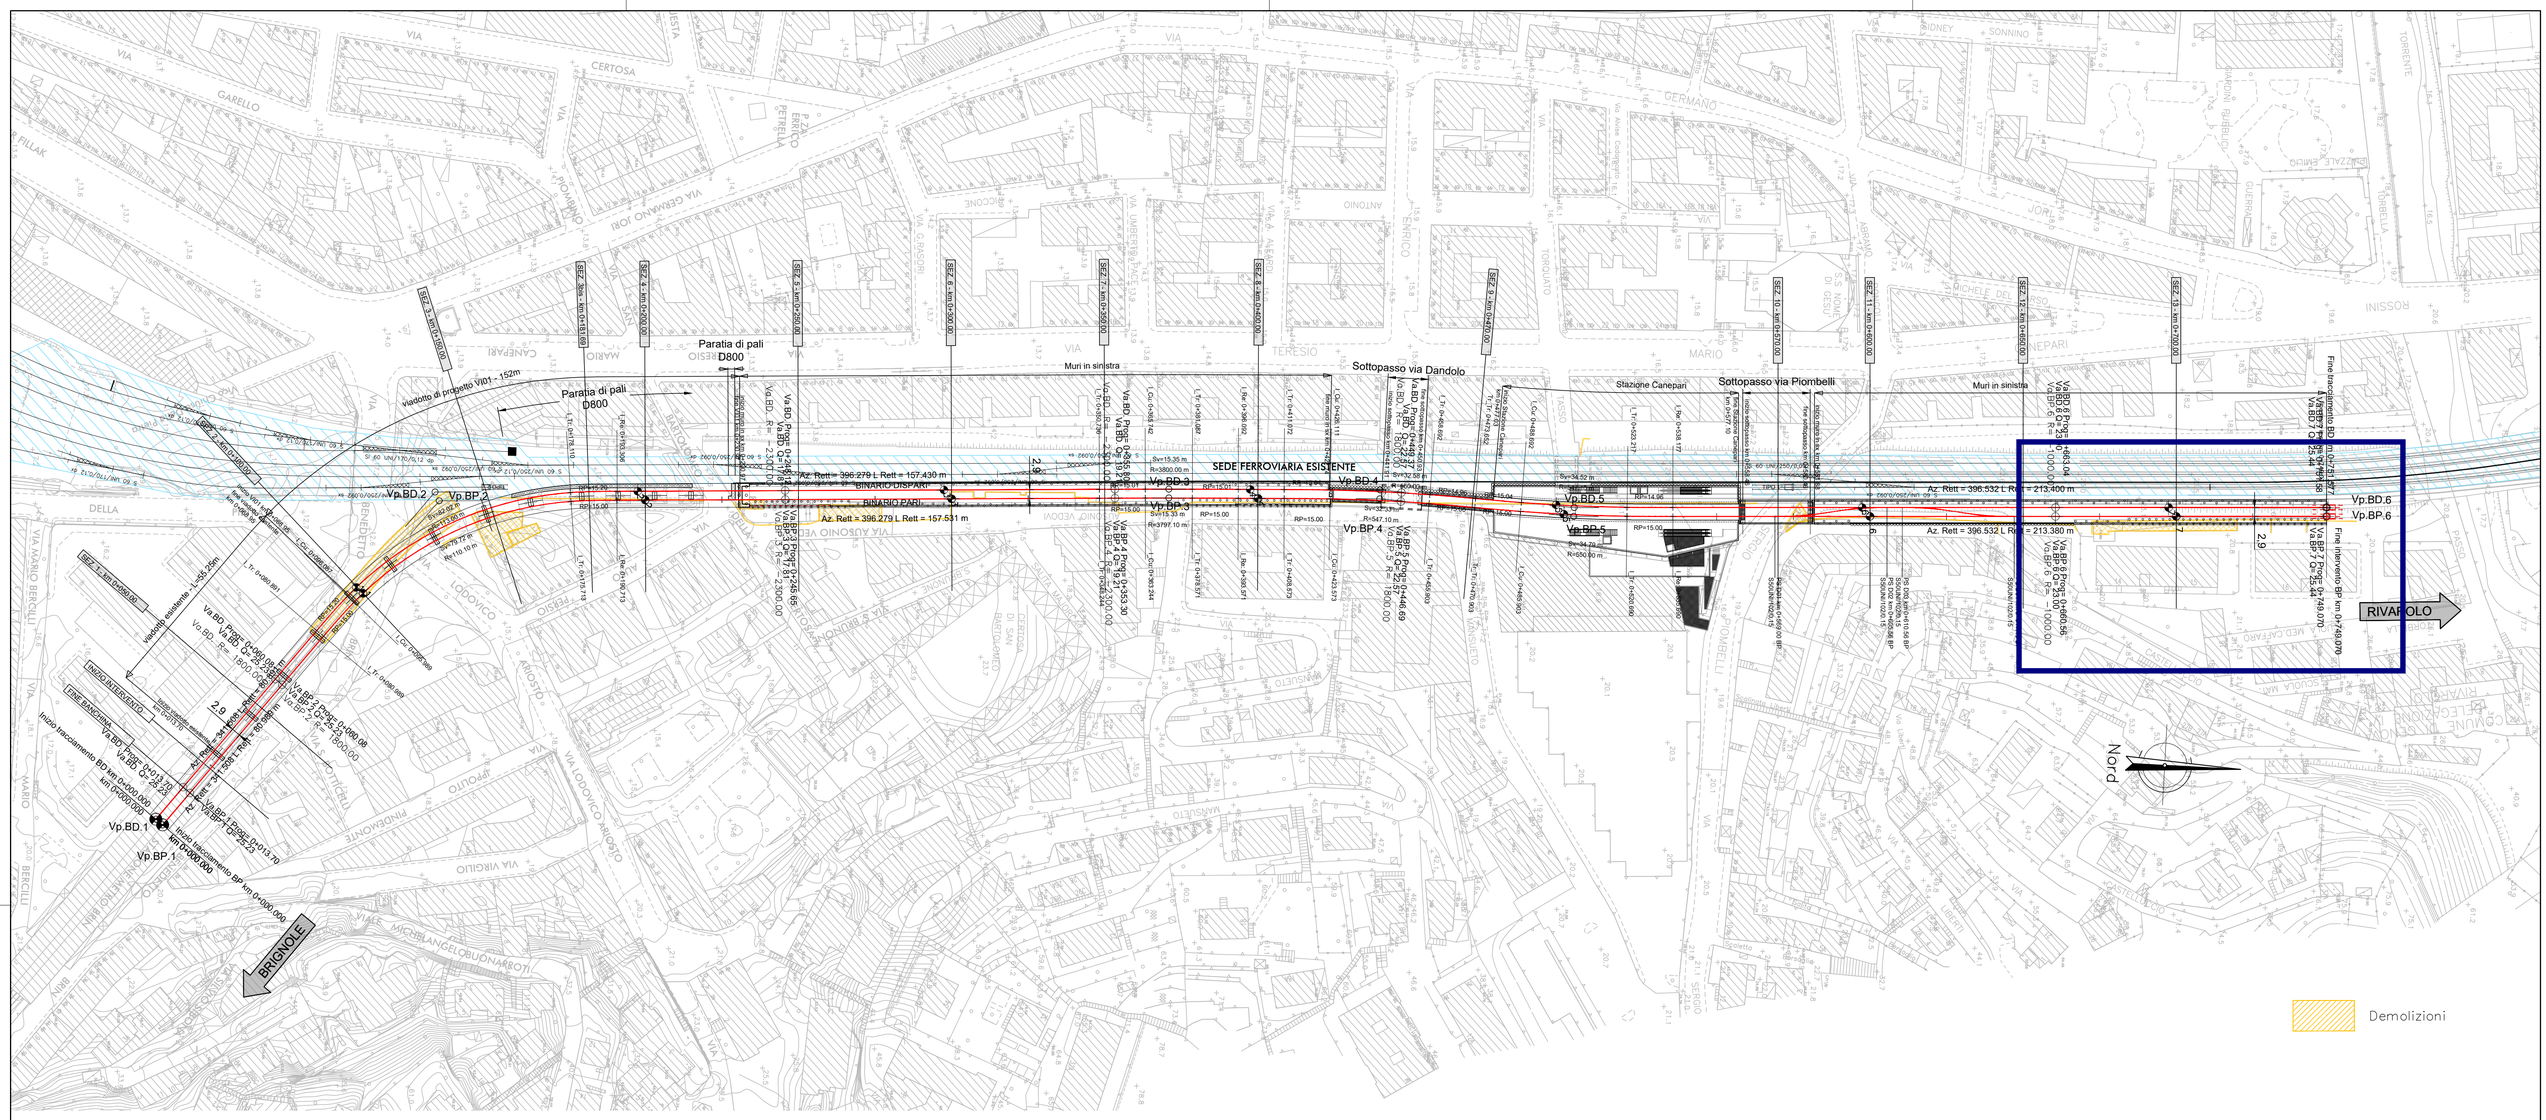


Dati di tracciamento binario pari

Brin_Canepari_binario pari	
Vp.BP.1	
X	203613.006
Y	501280.318
Azin	341.507532

Brin_Canepari_binario pari			
Vp.BP.2			
X	203502.483	Azin	341.507532
Y	501364.687	Azfin	396.278825
R(m)	110.100	t'	0.000000
Sv(m)	79.724	V(km/h)	40
Alfa	46.097999	Ltr(m)	15.000
Alfa tot	54.771293	m(m)	0.085
Tarco	41.700	H(mm)	40.0

Brin_Canepari_binario pari			
Vp.BP.3			
X	203488.565	Azin	396.278825
Y	501602.529	Azfin	396.787296
R(m)	3797.100	t'	0.000000
Sv(m)	15.328	V(km/h)	80
Alfa	0.256982	Ltr(m)	15.000
Alfa tot	0.508471	m(m)	0.002
Tarco	7.664	H(mm)	10.0

Brin_Canepari_binario pari			
Vp.BP.4			
X	203485.092	Azin	396.787296
Y	501671.288	Azfin	2.294727
R(m)	547.100	t'	0.000000
Sv(m)	32.330	V(km/h)	60
Alfa	3.761993	Ltr(m)	15.000
Alfa tot	5.507432	m(m)	0.017
Tarco	16.170	H(mm)	25.0

Brin_Canepari_binario pari			
Vp.BP.5			
X	203487.384	Azin	2.294727
Y	501734.838	Azfin	396.531920
R(m)	−550.000	t'	0.000000
Sv(m)	34.787	V(km/h)	40
Alfa	4.026572	Ltr(m)	15.000
Alfa tot	5.762808	m(m)	0.017
Tarco	17.399	H(mm)	0.0

Brin_Canepari_binario pari	
Vp.BP.6	
X	203474.001
Y	501980.265
Azfin	396.531920

Va.BP.1	
PR	13.700
QV	25.230

Va.BP.2	
PR	60.084
QV	25.230
Pc	−0.00000
Pu	−0.04000
DP	−0.04000
R	1800.000
T	35.988
F	−0.360
Pr_i	24.096
Pr_f	96.043

Va.BP.3	
PR	245.648
QV	17.807
Pc	−0.04000
Pu	0.01300
DP	0.05301
R	−2300.000
T	60.947
F	0.807
Pr_i	184.750
Pr_f	306.590

Va.BP.4	
PR	353.303
QV	19.207
Pc	0.01300
Pu	0.03600
DP	0.02300
R	−2300.000
T	26.431
F	0.152
Pr_i	326.874
Pr_f	379.717

Va.BP.5	
PR	446.686
QV	22.569
Pc	0.03600
Pu	0.00200
DP	−0.03400
R	1800.000
T	30.591
F	−0.260
Pr_i	416.115
Pr_f	477.277

Va.BP.6	
PR	660.536
QV	22.997
Pc	0.00200
Pu	0.02800
DP	0.02600
R	−1000.000
T	12.795
F	0.082
Pr_i	647.741
Pr_f	673.326

Dati di tracciamento binario dispari

Brin_Canepari_binario dispari	
Vp.BD.1	
X	203611.246
Y	501278.013
Azin	341.507532

Brin_Canepari_binario dispari			
Vp.BD.2			
X	203499.666	Azin	341.507532
Y	501363.189	Azfin	396.278825
R(m)	113.000	t'	0.000000
Sv(m)	82.023	V(km/h)	40
Alfa	46.210035	Ltr(m)	15.196
Alfa tot	54.771293	m(m)	0.085
Tarco	42.912	H(mm)	40.0

Brin_Canepari_binario dispari			
Vp.BD.3			
X	203485.669	Azin	396.278825
Y	501602.372	Azfin	396.787296
R(m)	3800.000	t'	0.000000
Sv(m)	15.345	V(km/h)	80
Alfa	0.257078	Ltr(m)	15.006
Alfa tot	0.508471	m(m)	0.002
Tarco	7.673	H(mm)	10.0

Brin_Canepari_binario dispari			
Vp.BD.4			
X	203482.190	Azin	396.787296
Y	501671.265	Azfin	2.294730
R(m)	550.000	t'	0.000000
Sv(m)	32.581	V(km/h)	60
Alfa	3.771197	Ltr(m)	15.040-14.960
Alfa tot	5.507434	m(m)	0.017-0.017
Tarco	16.295	H(mm)	25.0

Brin_Canepari_binario dispari			
Vp.BD.5			
X	203484.481	Azin	2.294730
Y	501734.810	Azfin	396.531920
R(m)	-547.100	t'	0.000000
Sv(m)	34.525	V(km/h)	40
Alfa	4.017370	Ltr(m)	15.040-14.960
Alfa tot	5.762810	m(m)	0.017-0.017
Tarco	17.268	H(mm)	0.0

Brin_Canepari_binario dispari	
Vp.BD.6	
X	203471.105
Y	501980.107
Azfin	396.531920

Va.BD.1	
PR	13.700
QV	25.230

Va.BD.2	
PR	60.084
QV	25.230
Pc	-0.000
Pu	-0.040
DP	-0.040
R	1800.000
T	35.988
F	-0.360
Pr_i	24.096
Pr_f	96.043

Va.BD.3	
PR	248.123
QV	17.807
Pc	-0.040
Pu	0.013
DP	0.053
R	-2300.000
T	60.947
F	0.807
Pr_i	184.750
Pr_f	306.590

Va.BD.4	
PR	355.799
QV	19.207
Pc	0.013
Pu	0.036
DP	0.023
R	-2300.000
T	26.431
F	0.152
Pr_i	326.874
Pr_f	379.717

Va.BD.5	
PR	449.367
QV	22.569
Pc	0.036
Pu	0.002
DP	-0.034
R	1800.000
T	30.591
F	-0.260
Pr_i	416.115
Pr_f	477.277

Va.BD.6	
PR	660.536
QV	22.997
Pc	0.002
Pu	0.028
DP	0.026
R	-1000.000
T	12.795
F	0.082
Pr_i	647.741
Pr_f	673.326

Rev.	Data	Descrizione	Redatto	Verificato	Approvato	Autorizzato
F	01/06/2021	Modifica tronchino Canepari per adeguamento al prolungamento di Rivarolo	S. Larva	G. Fadda	L. Bernardini	P. Marchetti
E	09/04/2021	Emissione a seguito di verifica preventiva ai sensi del D. Lgs. 50/2016 Art.26	S. Larva	G. Fadda	L. Bernardini	P. Marchetti
D	12/03/2021	Emissione a seguito di verifica preventiva ai sensi del D. Lgs. 50/2016 Art.26	S. Larva	G. Fadda	L. Bernardini	P. Marchetti
C	07/08/2020	Integrazioni post pubblicazione (Art. 27 bis c.5 D. Lgs 152/2006)	S. Larva	G. Fadda	L. Bernardini	P. Marchetti

Progr. 3 — Cart. 4

Comune di Genova

Direzione Mobilità e Trasporti
Dott. F. Pellegrino
Responsabile Unico del Procedimento
Ing. P.P. Foglino
Direttore Esecuzione del Contratto
Ing. A. Bini

Raggruppamento temporaneo di progettisti
Mandataria: SOTECNI
Mandanti: ITALFERR, GEOTECO

METROPOLITANA DI GENOVA
OPERE DI PROLUNGAMENTO DELLA TRATTA BRIN - CANEPARI

OPERE CIVILI DI LINEA

TRACCIATO

PLANIMETRIA DI PROGETTO

Scala: 1:1000 Data: 01/06/2021

Commessa	Fase	Lotto	Disciplina	WBS	Tipo	Numero	Foglio	Rev.
MGE1	PD	LG	TRC	COM	T	002	00	F