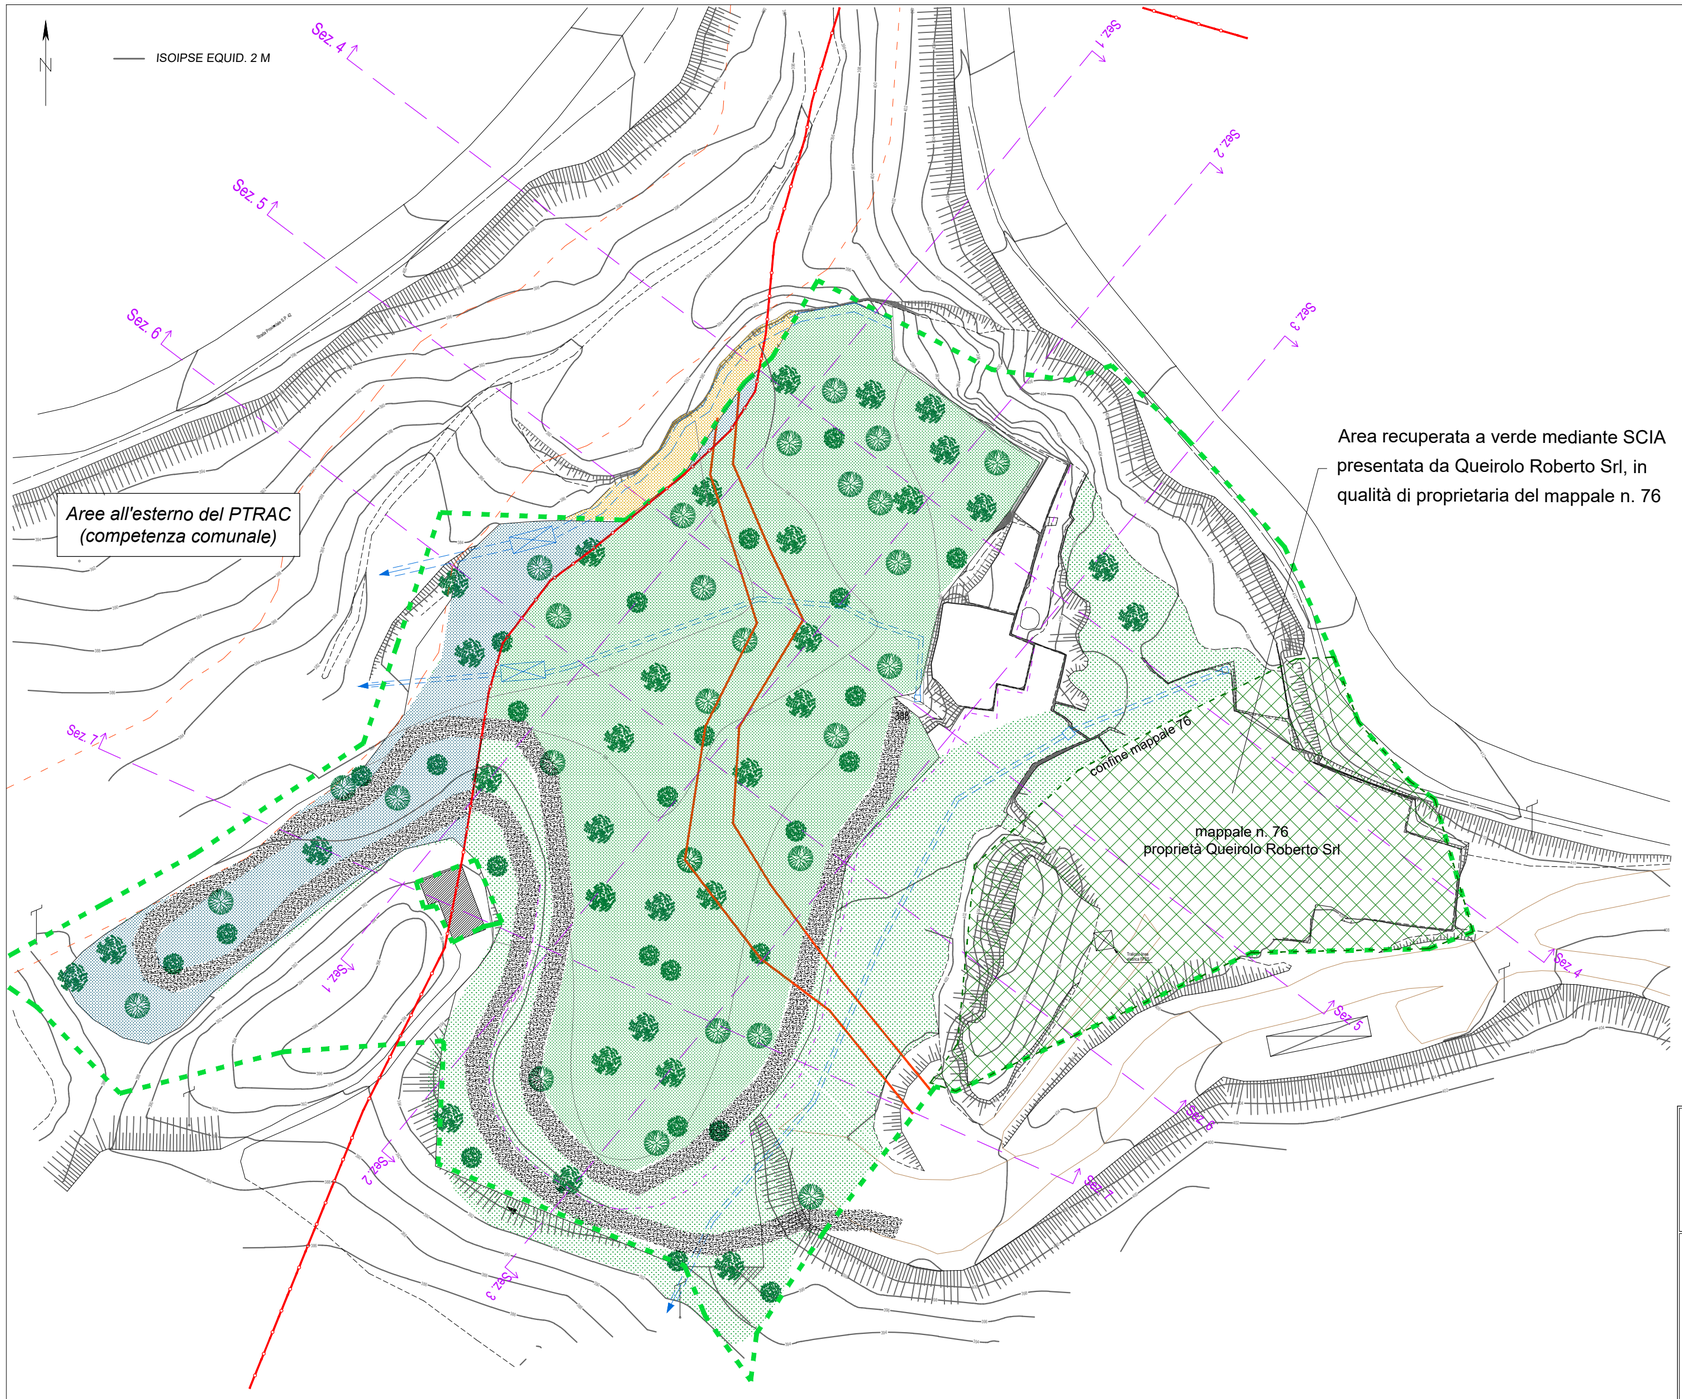



LEGENDA :

393.5 quote nominali di progetto

fascia di rispetto fluviale 10 m ex R.R.3/2011

aree recuperate a verde mediante semina a spaglio

aree recuperate a verde oltre il limite disponibilità terreni

aree recuperate a verde oltre il limite PTRAC

aree recuperate a verde mediante SCIA presentata da Queirolo Roberto Srl

vasca di raccolta e decantazione acque superficiali

opere di regimazione delle acque superficiali

viabilità di tipo forestale, larghezza max 2,5 m

limite PTRAC scheda 92–8SP

limite disponibilità terreni

opere di protezione verso il vuoto

viabilità di accesso esterna all'area di cava

area comunale


matteo barletta architetto
lorenzo barletta geometra
Lungomare Amerigo Vespucci 32 - 19015 Levanto (SP)
collaboratore : geom. francesco m. risoli
barletta studio tecnico


COMMITTENTE: ESMAR S.r.l.
P.Iva : 01005410111

OGGETTO: Progetto di variante con accertamento di compatibilità ex art. 146 del D.Lgs. 42/2004 al programma di coltivazione della cava "San Giorgio"

UBICAZIONE: Comune di Bonassola
Località San Giorgio

I Progettisti:

argomento della tavola:

PLANIMETRIA
opere di ricomposizione ambientale

tavola n°: 7

scala: 1:500

data: 08/04/2021

revisione: REV_03

riferimento:

dim. foglio: 610 x 420 mm

IL COMMITTENTE, nel confermare l'incarico, verifica le tavole e trovandole conformi al mandato, le controfirma per accettazione.