
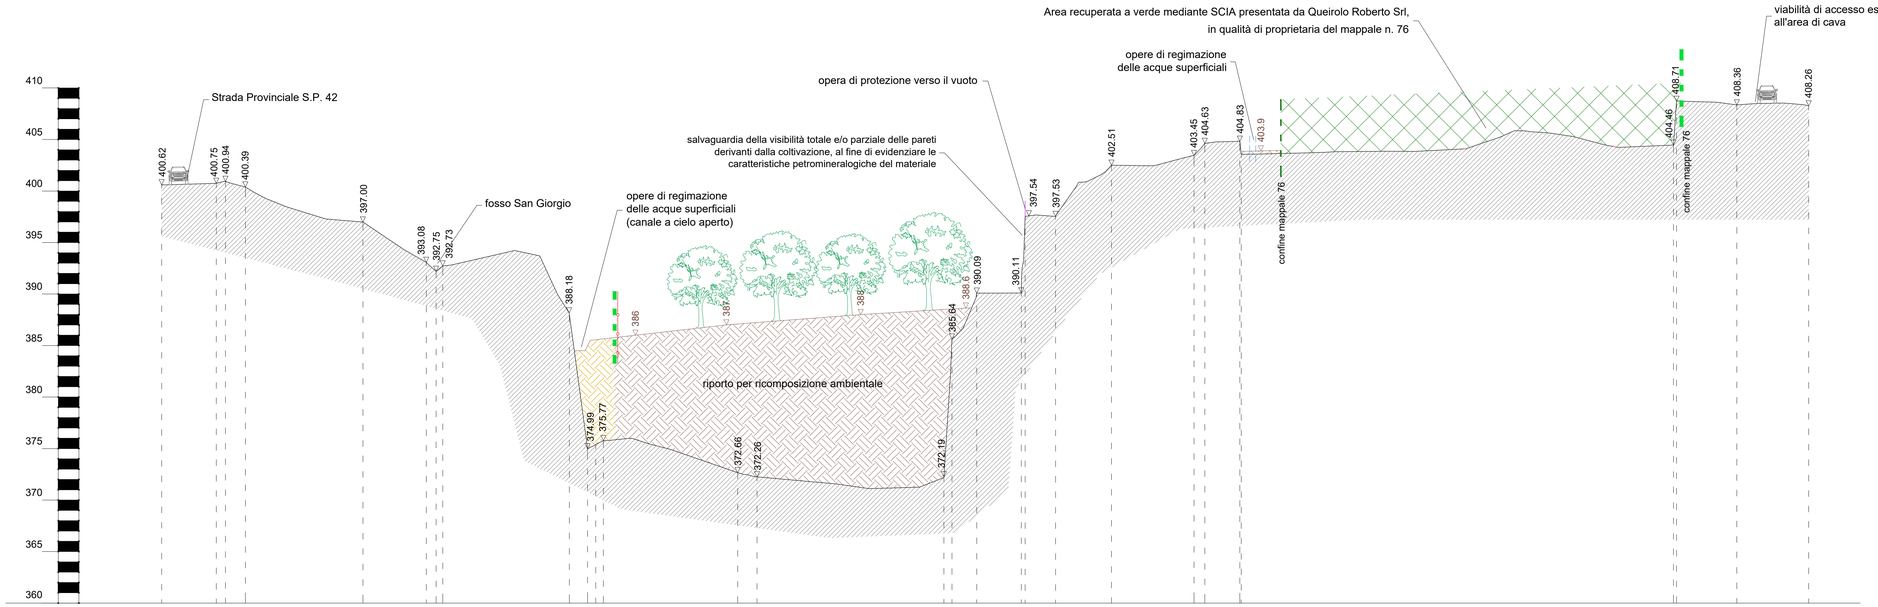


LEGENDA :

- Profilo terreno fine scavo
- Profilo riporti per ricomposizione ambientale
- Riempimento per ricomposizione ambientale
- Riempimento per ricomposizione ambientale oltre il limite di disponibilità dei terreni
- Riempimento per ricomposizione ambientale oltre il limite PTRAC
- Area recuperata a verde mediante SCIA presentata da Queirolo Roberto Srl, in qualità di proprietaria del mappale n. 76
- limite PTRAC scheda 92-8SP
- limite disponibilità terreni
- opere di protezione verso il vuoto

Sezione 4

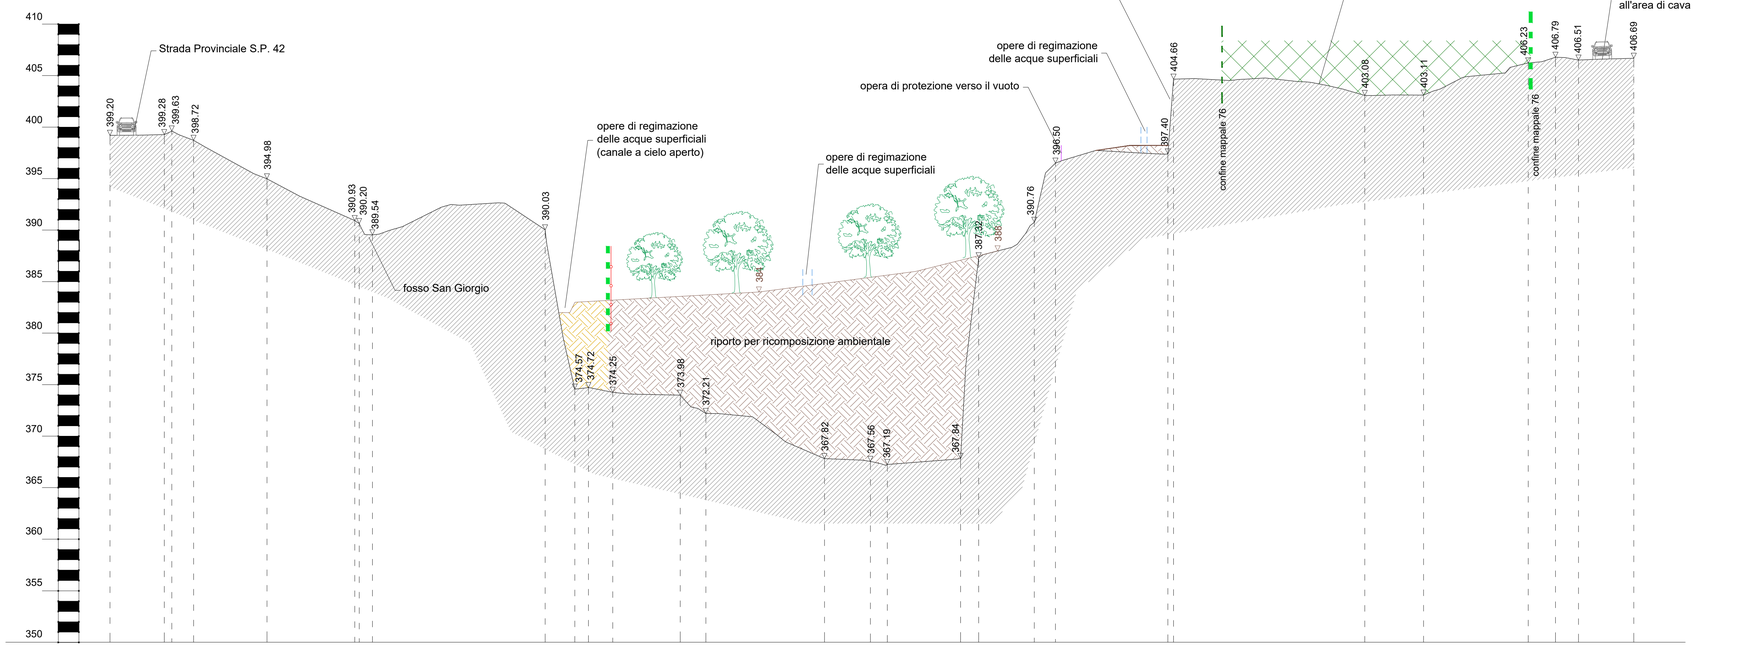

Sezione 5

matteo barletta architetto
lorenzo barletta geometra
Lungomare Amerigo Vespucci 32 - 19015 Levanto (SP)
collaboratore : geom. francesco m. risoli

COMMITTENTE: ESMAR S.r.l.
P.Iva : 01005410111

OGGETTO: Progetto di variante con accertamento di compatibilità ex art. 146 del D.Lgs. 42/2004 al programma di coltivazione della cava "San Giorgio"

UBICAZIONE: Comune di Bonassola
Località San Giorgio

I Progettisti:

argomento della tavola:
SEZIONI DI PROGETTO
RIPRISTINO AMBIENTALE

tavola n°: **8B**

scala: 1:250

data: 08/04/2021

revisione: REV_03

riferimento:

dim. foglio: 1000 x 610 mm

IL COMMITTENTE, nel confermare l'incarico, verifica le tavole e trovandole conformi al mandato, le controfirma per accettazione.