
PLANIMETRIA VARIANTE
Scala 1:1 000




STRALCIO PLANIMETRICO TIPOLOGICO POSIZIONAMENTO MASSI LAPIDEI
Scala 1:500

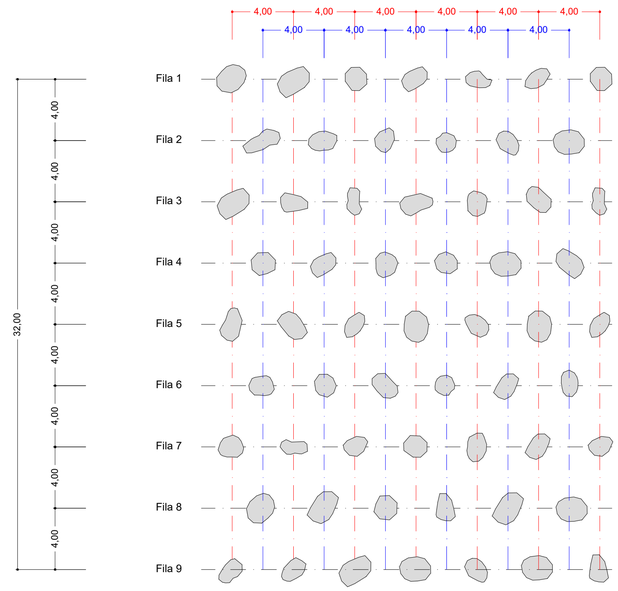


NOTE:
Posizionamento previsto: a schacchiera, con posizionamento su aree di circa 4 x 4 mq
Massi naturali di III categoria, peso medio 5.0 ton
Sommergenza minima pari a 1.20 m
N° 54 massi tra la secca di levante e il molo S.Antonio.
N° 180 tra la secca di levante e la secca di ponente.


SEZIONE A - STATO ATTUALE
Scala 1:100

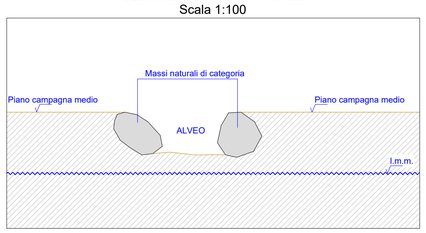

SEZIONE A - PROGETTO
Scala 1:100

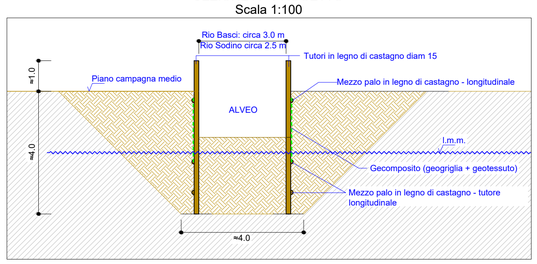


SEZIONE A - RAFFRONTO
Scala 1:100

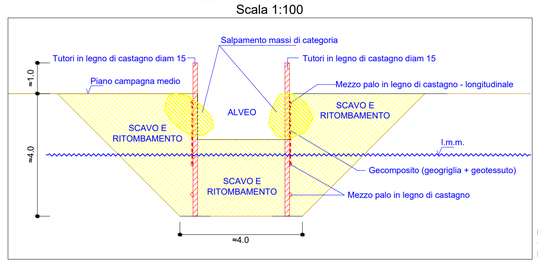

NOTA: I massi di categoria in guisa di argine del Rio Basci e del Rio Sodino verranno salpati e posizionati mediante pontone alla base delle secche, lato mare.

SEZIONE B
Scala 1:100

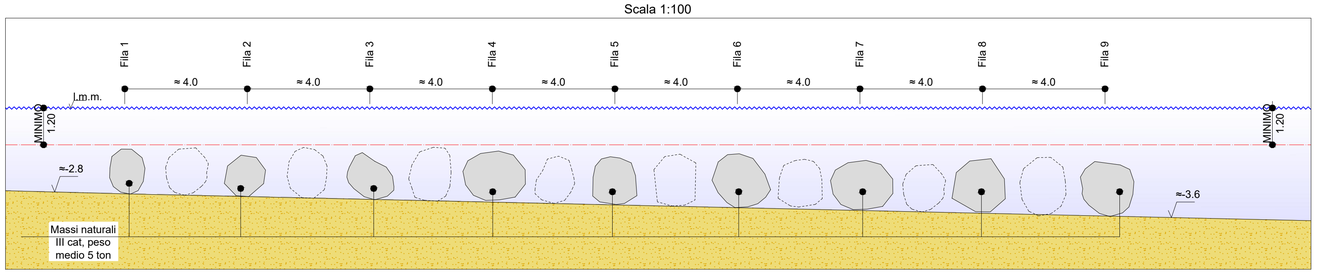

VARIANTE — SETTEMBRE 2021

PROGETTO ESECUTIVO



STUDIOGAGGERO
SAVONA Via Pia, 130R
Tel 019 829463 - Fax 019 8386702 - Cell 335/303133
Email ing.gaggero@libero.it

Tavola 1

COMUNE DI ALBISSOLA MARINA

Progetto di interventi strutturali sul litorale di Albissola Marina ed aumento della resilienza in esito all'evento del 30.10.2018
VARIANTE

VARIANTE
PLANIMETRIA E SEZIONI

N.P. 2176 | SCALA: –

SETTEMBRE 2021 | File:archivio/np2176 Albissola

Dott. Ing. Paolo Gaggero
C.F. GGGPLA48R27I480I
Collaboratore Dott. Ing. Luca Rossi