
COROGRAFIA GENERALE
SCALA 1:10.000

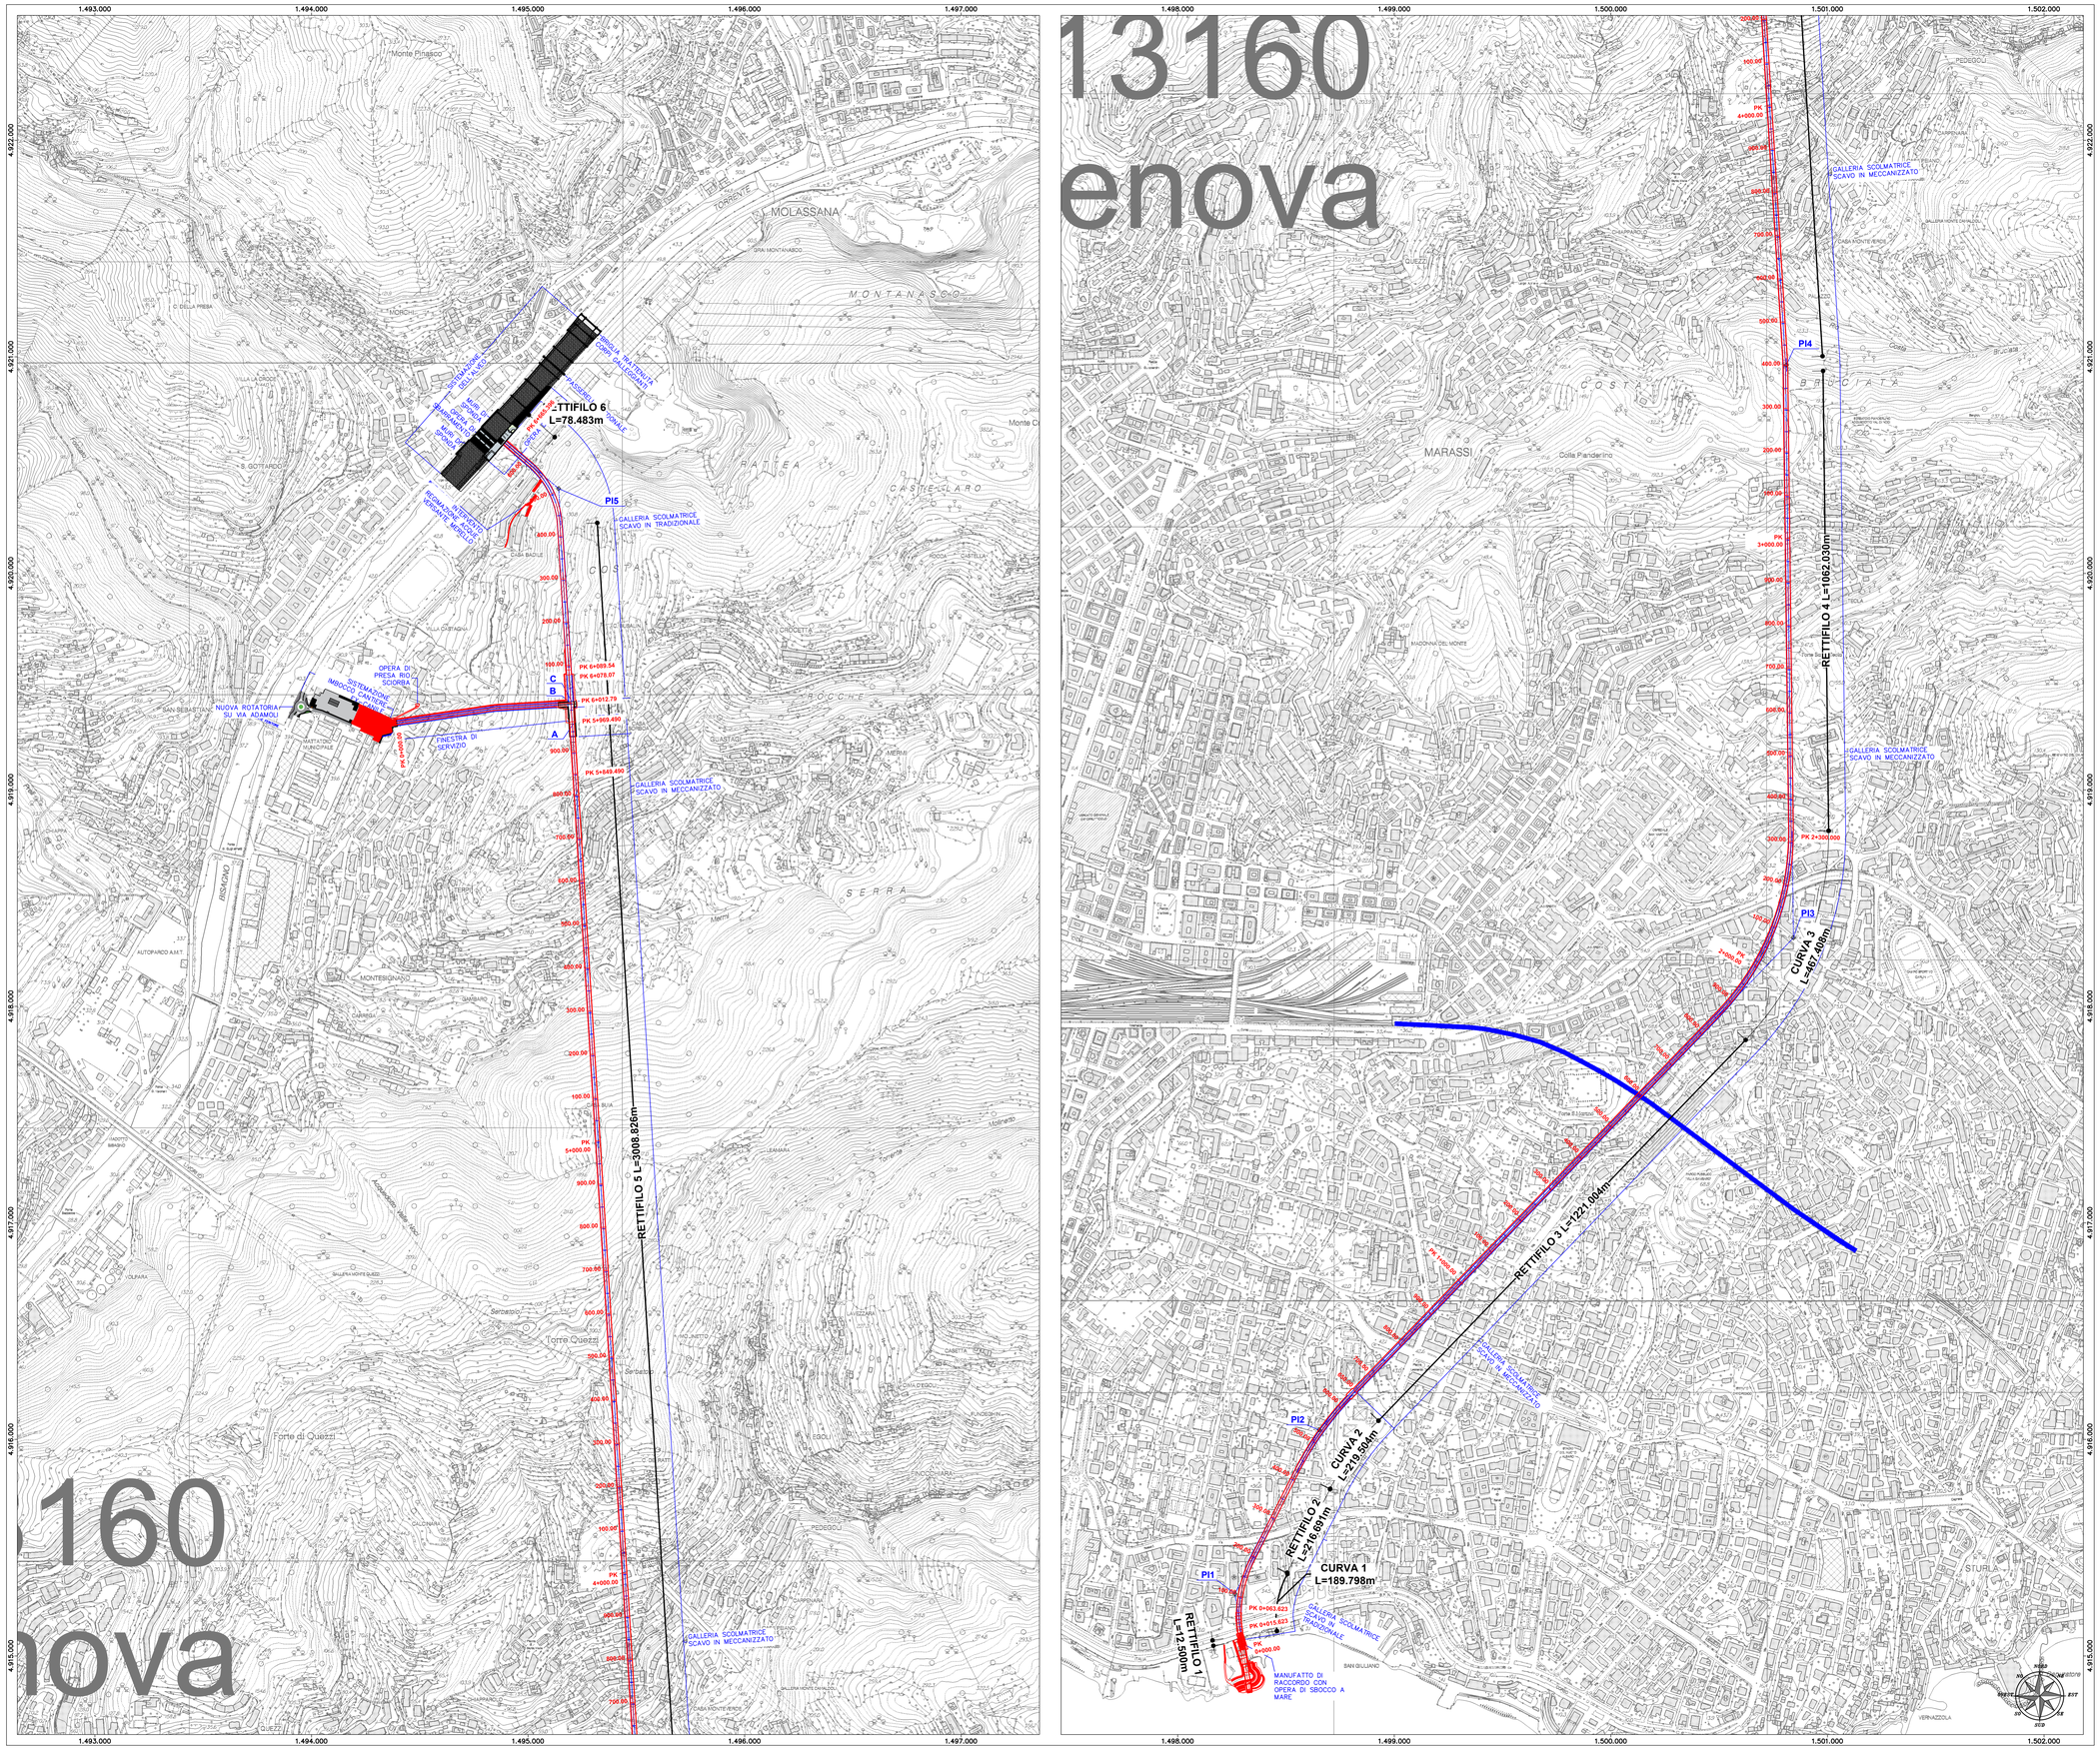


13160
enova

LEGENDA
- TRACCIATO GALLERIA PROGETTO ESECUTIVO
- TRACCIATO GALLERIA PROGETTO DI VARIANTE

Sistema di riferimento:
Monte Mario/Italy Zone 1 (fuso 0) -Datum: Roma 40
Proiezione: Gauss-Boaga -Fuso: Ovest -EPSG: 3003

QUADRO D'UNIONE

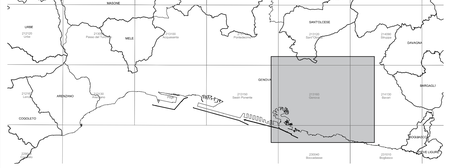

ART | AD | GC | FR | 0734 | 01 | 01 | 002N | 01

REGIONE LIGURIA — COMUNE DI GENOVA

PIANO STRALCIO PER LE AREE METROPOLITANE E LE AREE URBANE CON ALTO LIVELLO DI POPOLAZIONE ESPOSTA AL RISCHIO DI ALLUVIONI

PRESIDENZA DEL CONSIGLIO DEI MINISTRI
COMMISSARIO STRAORDINARIO
delegato per l'attuazione degli interventi inseriti nell'A.P.P. dal 16.09.2010 e ss.ii. (ex art. 10 del D.L. n. 91 del 24.06.2014)

Commissario straordinario: **Dott. Giovanni TOTI**

RESPONSABILE UNICO PROCEDIMENTO: **Ing. Stefano PINASCO**
RESPONSABILE STRUTTURA COMMISSARIALE: **Ing. Luca BERRUTI**
DIRETTORE DEI LAVORI: **Ing. Mario CANGIANO**

PROGETTO ESECUTIVO E DIREZIONE LAVORI

CAPOGRUPPO MANDATARIA: ROCK SOIL S.p.A. – CONSULENZA E ASSISTENZA TECNICA nel campo della GEOINGEGNERIA

MANDANTI: art – HYDRODATA

Ing. Mario CANGIANO — **Ing. Paolo GALLO**
Ing. Francesco DE SANCTIS — **Dott.ssa Francesca GIOMI**

GRUPPO DI IMPRESE: COSTRUIRE PER GENOVA

Direttore Tecnico
Ing. Gianni Orlati

PROGETTO COSTRUTTIVO

CAPOGRUPPO MANDATARIA: HYpro – TUNNEL CONSULT

MANDANTE: Progetti & Opere

Progettista responsabile integrazione prestazioni specialistiche: Ing. Andrea Peirone
Progettazione opere in sotterraneo: Ing. Andrea Peirone
Progettazione opere marittime: Ing. Elio Cirali

Gruppo di progettazione

Gallerie naturali, imbocchi e opere di sostegno	Ing. Francesco Conte
Strutture	Ing. Antonello Mastropierro
Scavo meccanizzato	Ing. Mario Coppola
Opere marittime	Ing. Giancarlo Inserra
Gestione T&R da scavo	Geol. Carla Leonetti
Aspetti ambientali	Ing. Valentina Bonifati
Cantierizzazione	Ing. Raffaele Cardullo
Monitoraggio geotecnico	Geol. Giovanni De Fazio
Geologia	Geol. Alessandro Grispino
Indagini	Geol. Davide Fabbricatore
Computi e stime	Ing. Francesco Trovati

Geologo
Dott. Giuseppe Cerchiaro

Intervento/Opera: SECONDO LOTTO DEI LAVORI RELATIVI ALLA REALIZZAZIONE DELLA GALLERIA SCOLMATRICE DEL TORRENTE BISAGNO IN COMUNE DI GENOVA

MODIFICA TECNICA DI VARIANTE

N° Progr.:

Codice elaborato: BIS2V - C - GEN01 - CO02 - 1

Oggetto della tavola: PARTE GENERALE
ELABORATI DESCRITTIVI GENERALI
Planimetria con rappresentazione delle configurazioni progettuali
Progetto esecutivo e progetto di variante

Scala: 1:5 000

Data: 07/06/2021

Revisione	Data	Oggetto revisione	Redatto	Verificato	Approvato
1	07/06/2021		CIARDULLO	SECRETI	SECRETI

I DISEGNI E LE INFORMAZIONI IN ESSI CONTENUTE SONO PROPRIETA' ESCLUSIVA DELLA STRUTTURA COMMISSARIALE E NON POSSONO ESSERE MODIFICATI, RIPRODOTTI, RESI PUBBLICI O UTILIZZATI PER USI DIFFERENTI DA QUELLI PER CUI SONO STATI REDATTI, SALVO AUTORIZZAZIONE SCRITTA.