
PLANIMETRIA SU FOTOPIANO
SCALA 1: 2000

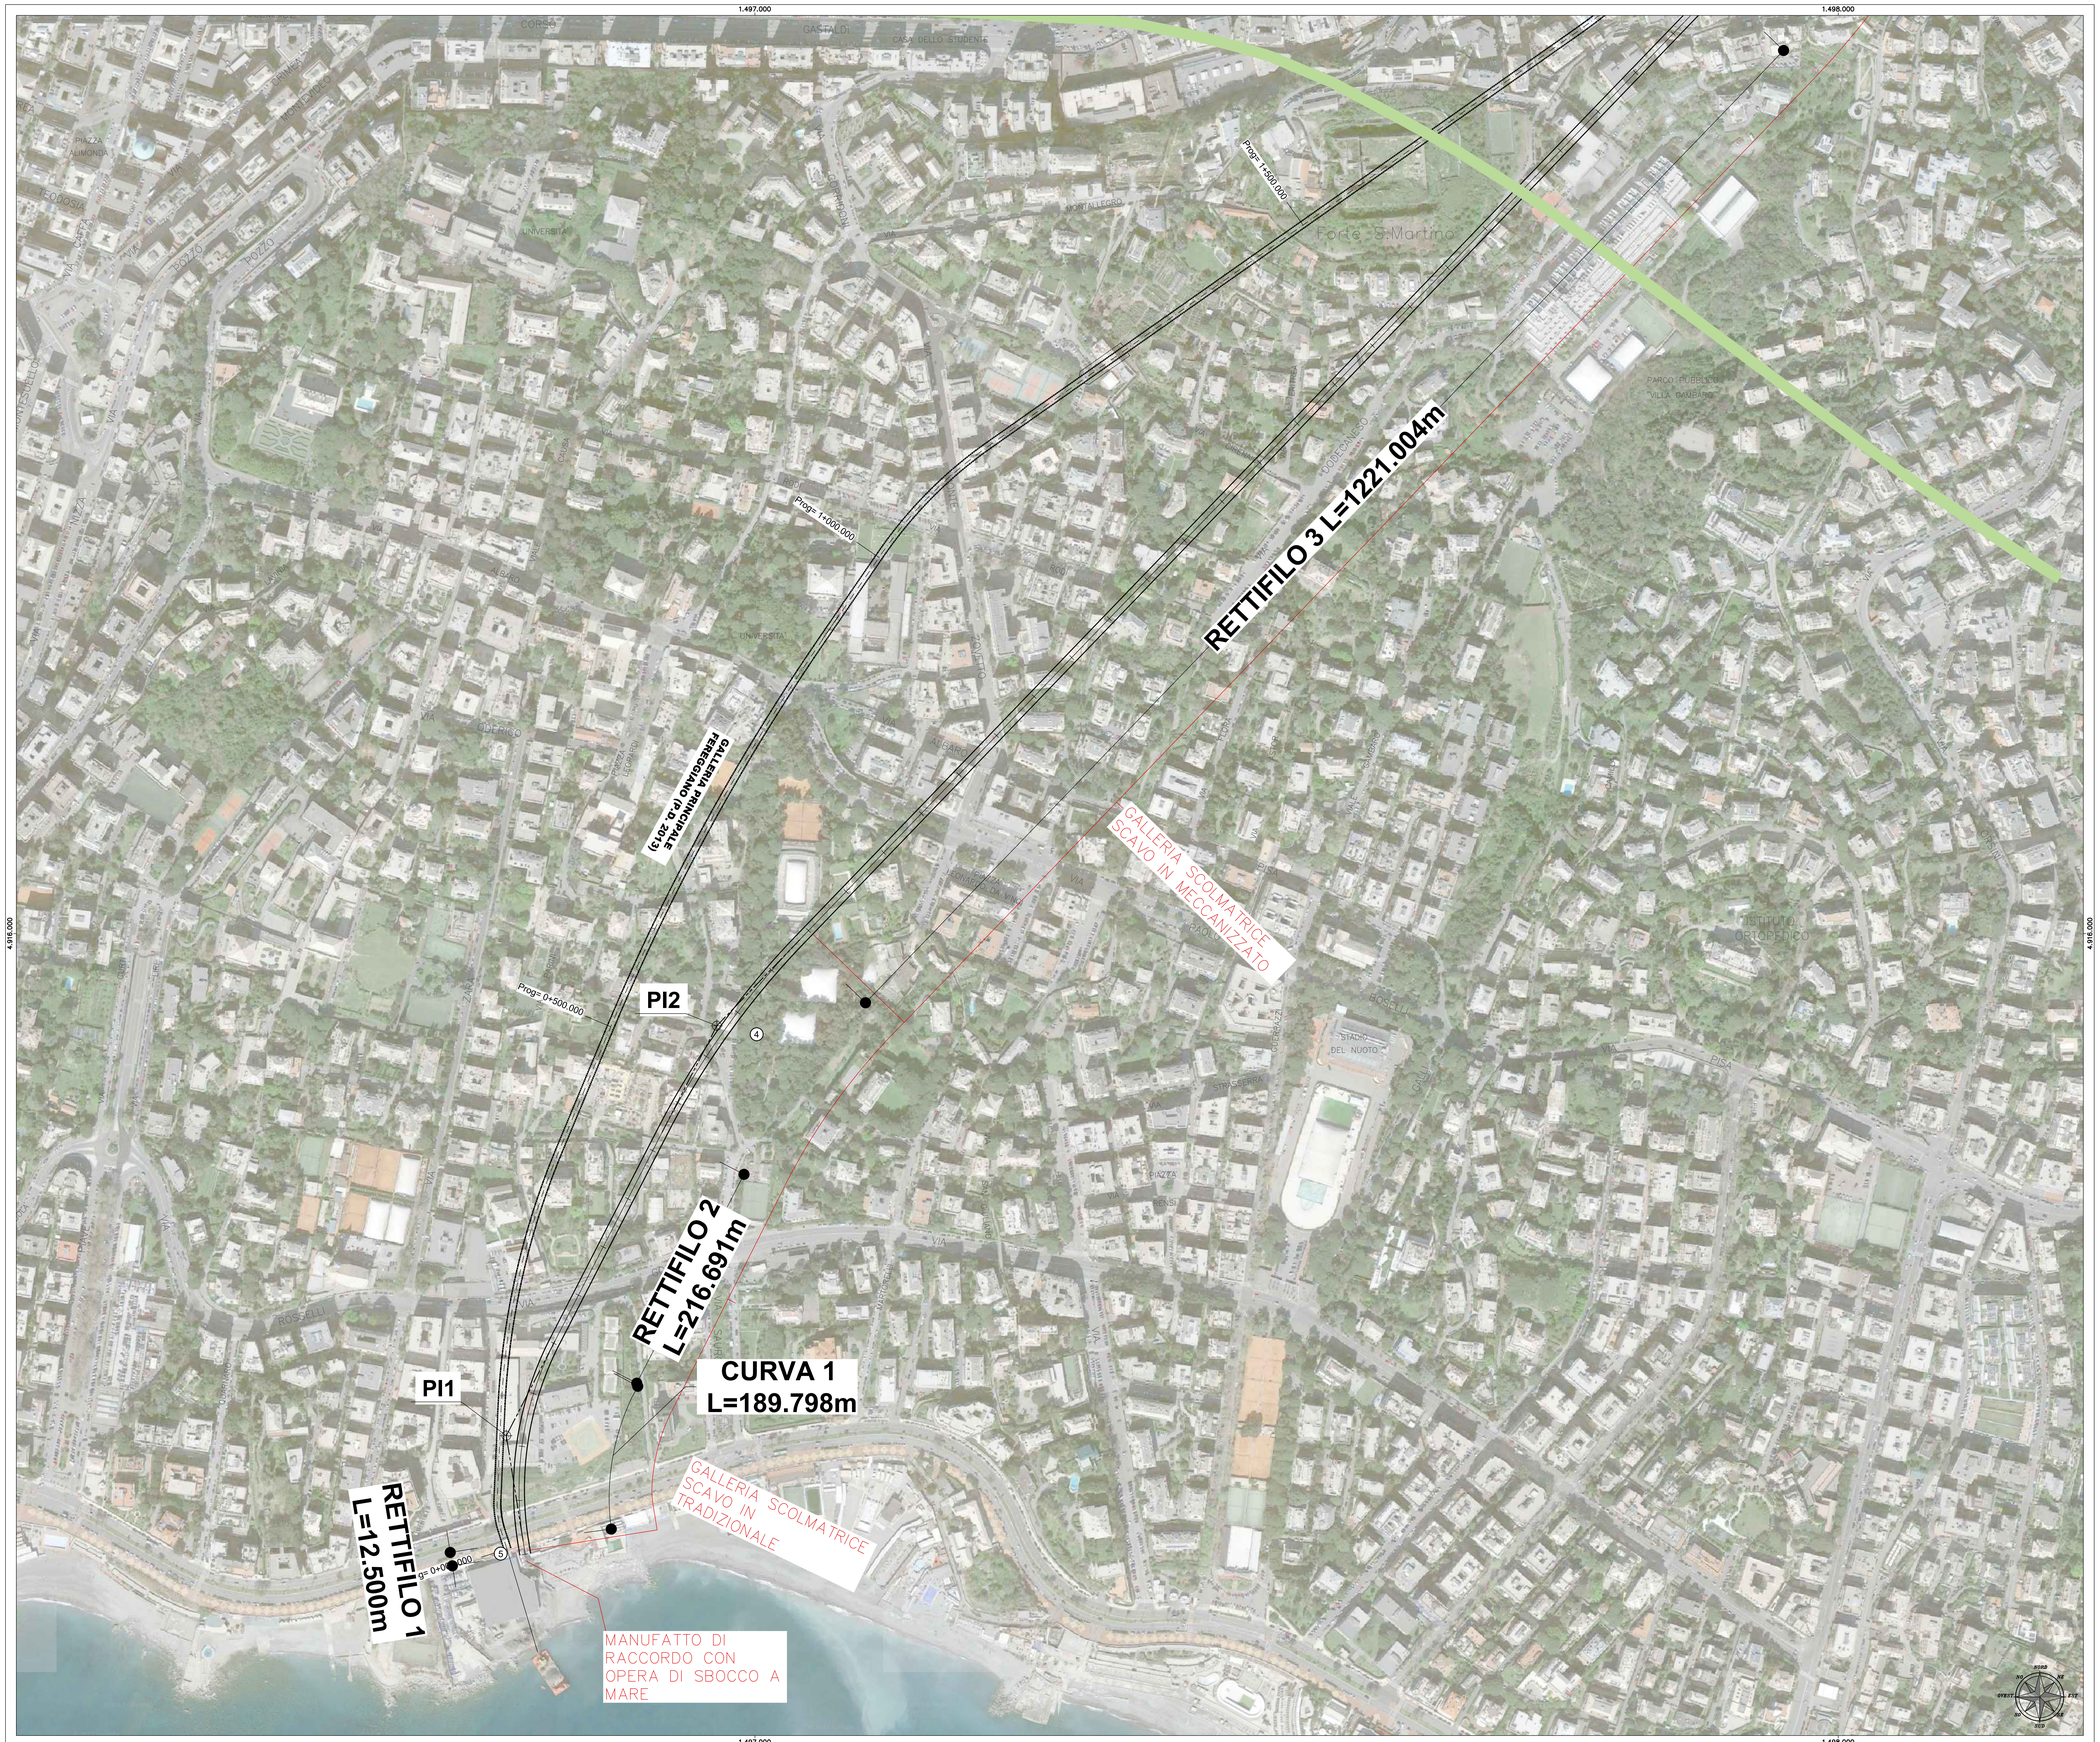


LEGENDA

1. OPERA DI PRESA E DI SBARRAMENTO SUL TORRENTE BISAGNO
2. OPERA DI PRESA SUL RIO SCIORBA
3. GALLERIA DI SERVIZIO, CAMERONE
4. GALLERIA PRINCIPALE IN TRATTO TRADIZIONALE E MECCANIZZATO
5. COLLEGAMENTO AL MANUFATTO DI SBOCCO A MARE
6. INTERVENTO REGIMAZIONE ACQUE VERSANTE MERELLO

Sistema di riferimento:
Monte Mario/Italy Zone 1 (fuso 0) -Datum: Roma 40
Proiezione: Gauss-Boaga -Fuso: Ovest -EPSG: 3003

QUADRO D'UNIONE

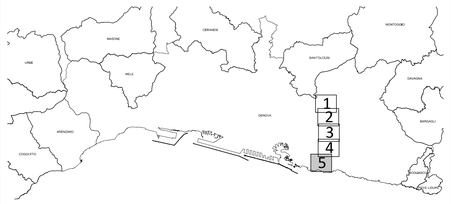

ART AD GC FR 0734 01 01 003N 01

REGIONE LIGURIA — #ItaliaSicura Presidenza del Consiglio dei Ministri — COMUNE DI GENOVA

PIANO STRALCIO PER LE AREE METROPOLITANE E LE AREE URBANE CON ALTO LIVELLO DI POPOLAZIONE ESPOSTA AL RISCHIO DI ALLUVIONI

PRESIDENZA DEL CONSIGLIO DEI MINISTRI
COMMISSARIO STRAORDINARIO
delegato per l'attuazione degli interventi inseriti nell'A.P. del 15.09.2010 e ss.ii.
(ex art. 10 del D.L. n. 91 del 24.06.2014)

Commissario straordinario: **Dott. Giovanni TOTI**

RESPONSABILE UNICO PROCEDIMENTO: **Ing. Stefano PINASCO**
RESPONSABILE STRUTTURA COMMISSARIALE: **Ing. Luca BERRUTI**
DIRETTORE DEI LAVORI: **Ing. Mario CANGIANO**

PROGETTO ESECUTIVO E DIREZIONE LAVORI

CAPOGRUPPO MANDATARIA: ROCKSOIL S.p.A. — CONSULENZA E ASSISTENZA TECNICA nel campo della GEOINGEGNERIA

MANDANTI: art Associazione Tecnica — HYDRODATA ENGINEERING & ENVIRONMENT

Ing. Mario CANGIANO — **Ing. Paolo GALLO** — **Ing. Francesco DE SANCTIS** — **Dott.ssa Francesca GIOMI**

GRUPPO DI IMPRESE: COSTRUIRE PER GENOVA — MANELLI — PMECS

Direttore Tecnico
Ing. Gianni Orlati

PROGETTO COSTRUTTIVO

CAPOGRUPPO MANDATARIA: HYpro — MANDANTE: TUNNEL CONSULT — MANDANTE: Progetti per opere

Progettista responsabile integrazioni prestazioni specialistiche
Ing. Federico Secreti

Progettazione Gallerie meccanizzato
Ing. Morena Pescara

Progettazione Gallerie naturali
Ing. Federico Secreti

Progettazione Opere marittime
Ing. Elio Cirali

Gruppo di progettazione

Gallerie naturali, imbocchi e opere di sostegno	Ing. Francesco Conte
Strutture	Ing. Antonello Mastropierro
Scavo meccanizzato	Ing. Mario Coppola
Opere marittime	Ing. Giancarlo Inserra
Gestione T&R da scavo	Geol. Carla Leonetti
Aspetti ambientali	Ing. Valentina Bonfati
Cantierizzazione	Ing. Raffaele Ciardullo
Monitoraggio geotecnico	Geol. Giovanni De Fazio
Geologia	Geol. Alessandro Grupino
Indagini	Geol. Davide Fabbricatore
Computi e stime	Ing. Francesco Trovati

Geologo
Dott. Giuseppe Cerchiaro

Intervento/Opera: SECONDO LOTTO DEI LAVORI RELATIVI ALLA REALIZZAZIONE DELLA GALLERIA SCOLMATRICE DEL TORRENTE BISAGNO IN COMUNE DI GENOVA

MODIFICA TECNICA DI VARIANTE | N° Progr. | Codice elaborato: BIS2V - C - GEN01 - PL05 - 1

Oggetto della tavola: PARTE GENERALE
ELABORATI DESCRITTIVI GENERALI
Planimetria su fotopiano - Tav. 5/5

Scala: 1:2000

Data: 07/06/2021

Revisione	Data	Oggetto revisione	Redatto	Verificato	Approvato
1	07/06/2021		CIARDULLO	SECRETI	~~SECRETI~~

I DISEGNI E LE INFORMAZIONI IN ESSI CONTENUTE SONO PROPRIETA' ESCLUSIVA DELLA STRUTTURA COMMISSARIALE E NON POSSONO ESSERE MODIFICATI, RIPRODOTTI, RESI PUBBLICI O UTILIZZATI PER USI DIFFERENTI DA QUELLI PER CUI SONO STATI REDATTI, SALVO AUTORIZZAZIONE SCRITTA.