

PLANIMETRIA SU COROGRAFIA
SCALA 1:2000

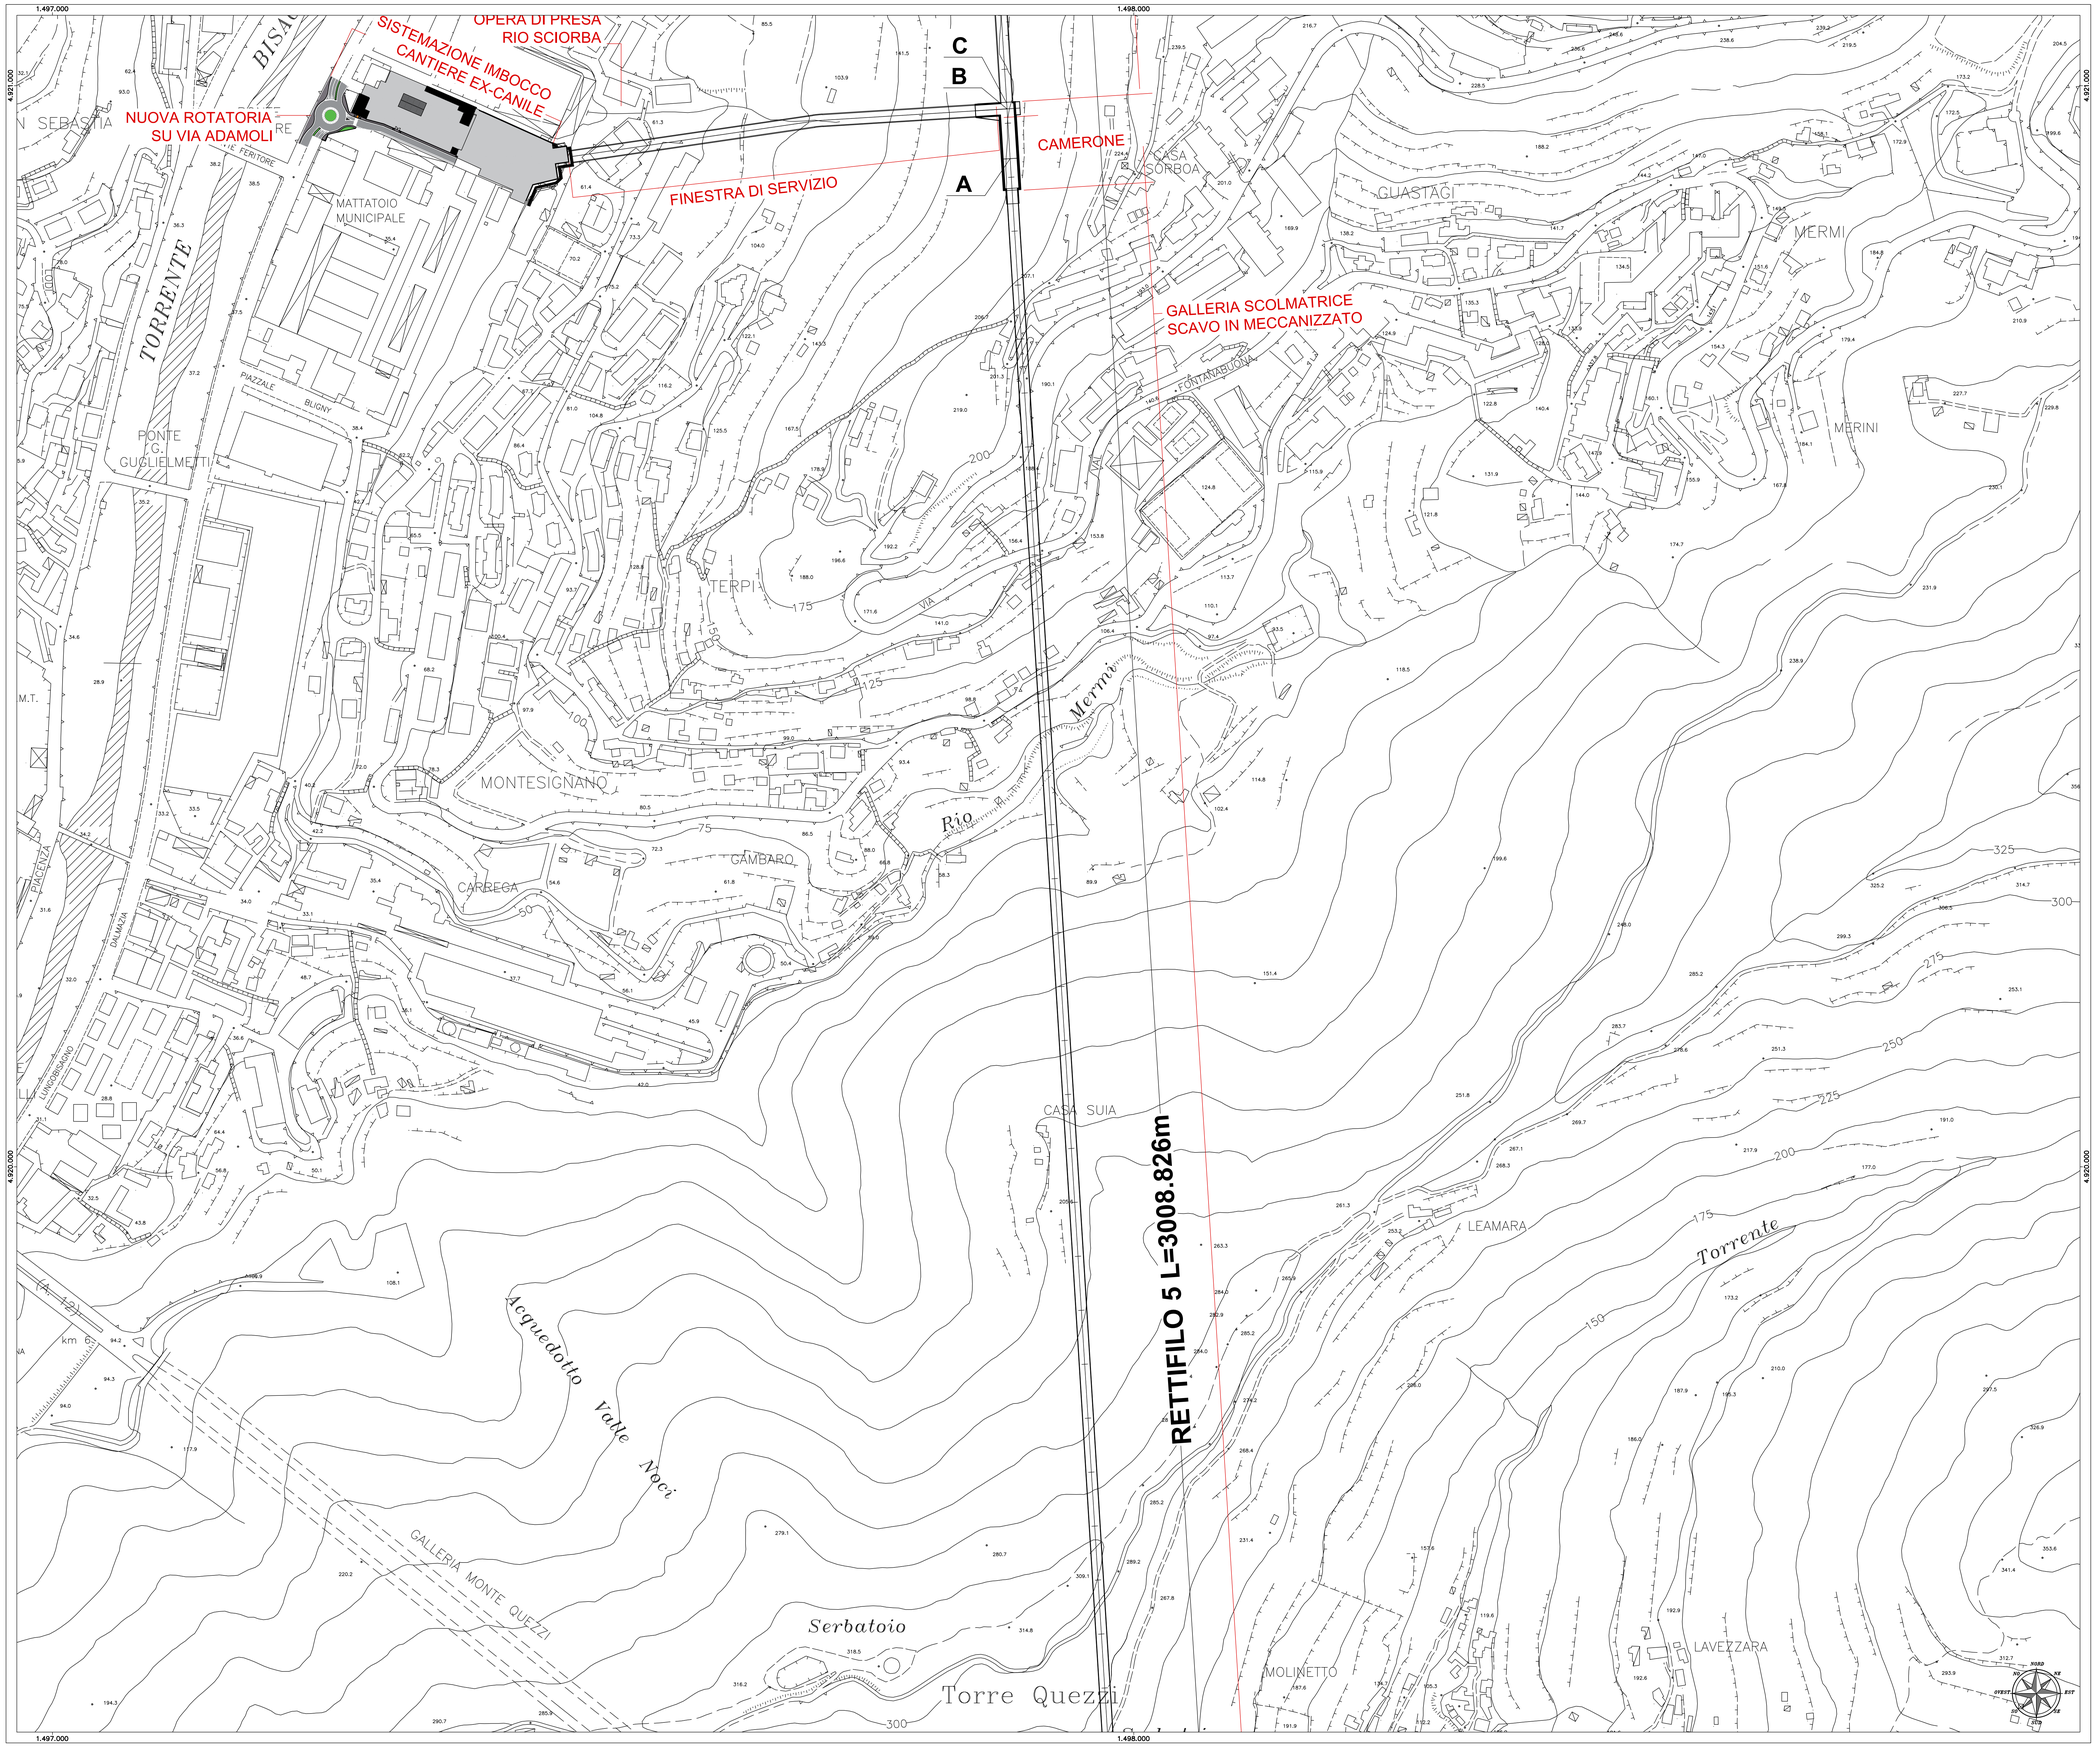

Sistema di riferimento:
Monte Mario/Italy Zone 1 (fuso 0) - Datum: Roma 40
Proiezione: Gauss-Boaga - Fuso: Ovest - EPSG: 3003

QUADRO D'UNIONE

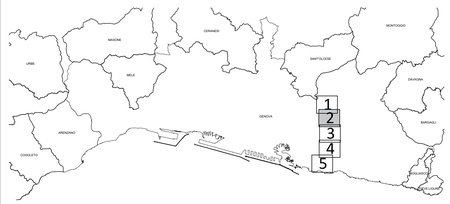

ART AD GC FR 0734 01 01 004N 01

REGIONE LIGURIA — #ItaliaSicura Presidenza del Consiglio dei Ministri — COMUNE DI GENOVA

PIANO STRALCIO PER LE AREE METROPOLITANE E LE AREE URBANE CON ALTO LIVELLO DI POPOLAZIONE ESPOSTA AL RISCHIO DI ALLUVIONI

PRESIDENZA DEL CONSIGLIO DEI MINISTRI
COMMISSARIO STRAORDINARIO
delegato per l'attuazione degli interventi inseriti nell'A.d.P. del 16.09.2010 e ss.ii. (ex art. 10 del D.L. n. 91 del 24.06.2014)

Commissario straordinario
Dott. Giovanni TOTI

RESPONSABILE UNICO PROCEDIMENTO
Ing. Stefano PINASCO

RESPONSABILE STRUTTURA COMMISSARIALE
Ing. Luca BERRUTI

DIRETTORE DEI LAVORI
Ing. Mario CANGIANO

PROGETTO ESECUTIVO E DIREZIONE LAVORI

CAPOGRUPPO MANDATARIA: ROCKSOIL S.p.A. CONSULENZA E ASSISTENZA TECNICA nel campo della GEOINGEGNERIA

MANDANTI: art ARCHITETTURA E INGEGNERIA — HYDRODATA IDROLOGIA E IDRAULICA

Ing. Mario CANGIANO — **Ing. Paolo GALLO**
Ing. Francesco DE SANCTIS — **Dott.ssa Francesca GIOMI**

GRUPPO DI IMPRESE:
COSTRUIRE PER GENOVA
manelli — RMECO
Direttore Tecnico
Ing. Gianni Orlati

PROGETTO COSTRUTTIVO

CAPOGRUPPO MANDATARIA: HYpro
MANDANTE: TUNNEL CONSULT
MANDANTE: Progetti per opere

Progettista responsabile integrazioni prestazioni specialistiche
Ing. Vincenzo Severi
Progettazione scavo meccanizzato
Ing. Moreno Pescara
Progettazione gallerie naturali
Ing. Vincenzo Severi
Progettazione opere marittime
Ing. Elio Ciralli

Gruppo di progettazione

Gallerie naturali, imbocchi e opere di sostegno	Ing. Francesco Conte
Strutture	Ing. Antonello Mastropierro
Scavo meccanizzato	Ing. Mario Coppola
Opere marittime	Ing. Giancarlo Inserra
Gestione T&R da scavo	Geol. Carla Leonetti
Aspetti ambientali	Ing. Valentina Bonifati
Cantierizzazione	Ing. Raffaele Ciardullo
Monitoraggio geotecnico	Geol. Giovanni De Fazio
Geologia	Geol. Alessandro Grispino
Indagini	Geol. Davide Fabbricatore
Computi e stime	Ing. Francesco Trovato

Geologo
Dott. Giuseppe Cerchiaro

Intervento/Opera
SECONDO LOTTO DEI LAVORI RELATIVI ALLA REALIZZAZIONE DELLA GALLERIA SCOLMATRICE DEL TORRENTE BISAGNO IN COMUNE DI GENOVA

MODIFICA TECNICA DI VARIANTE | N° Progr. | Codice elaborato: BISZV - C - GEN01 - PL07 - 1

Oggetto della tavola
PARTE GENERALE
ELABORATI DESCRITTIVI GENERALI
Planimetria su CTR con indicazione delle WBS - Tav. 2/5

Scala 1:2000

Data 07/06/2021

Revisione	Data	Oggetto revisione	Redatto	Verificato	Approvato
1	07/06/2021		CIARDULLO	SECRETI	SECRETI

I DISEGNI E LE INFORMAZIONI IN ESSI CONTENUTE SONO PROPRIETA' ESCLUSIVA DELLA STRUTTURA COMMISSARIALE E NON POSSONO ESSERE MODIFICATI, RIPRODOTTI, RESI PUBBLICI O UTILIZZATI PER USI DIFFERENTI DA QUELLI PER CUI SONO STATI REDATTI, SALVO AUTORIZZAZIONE SCRITTA.