

PLANIMETRIA SU COROGRAFIA
SCALA 1: 2000

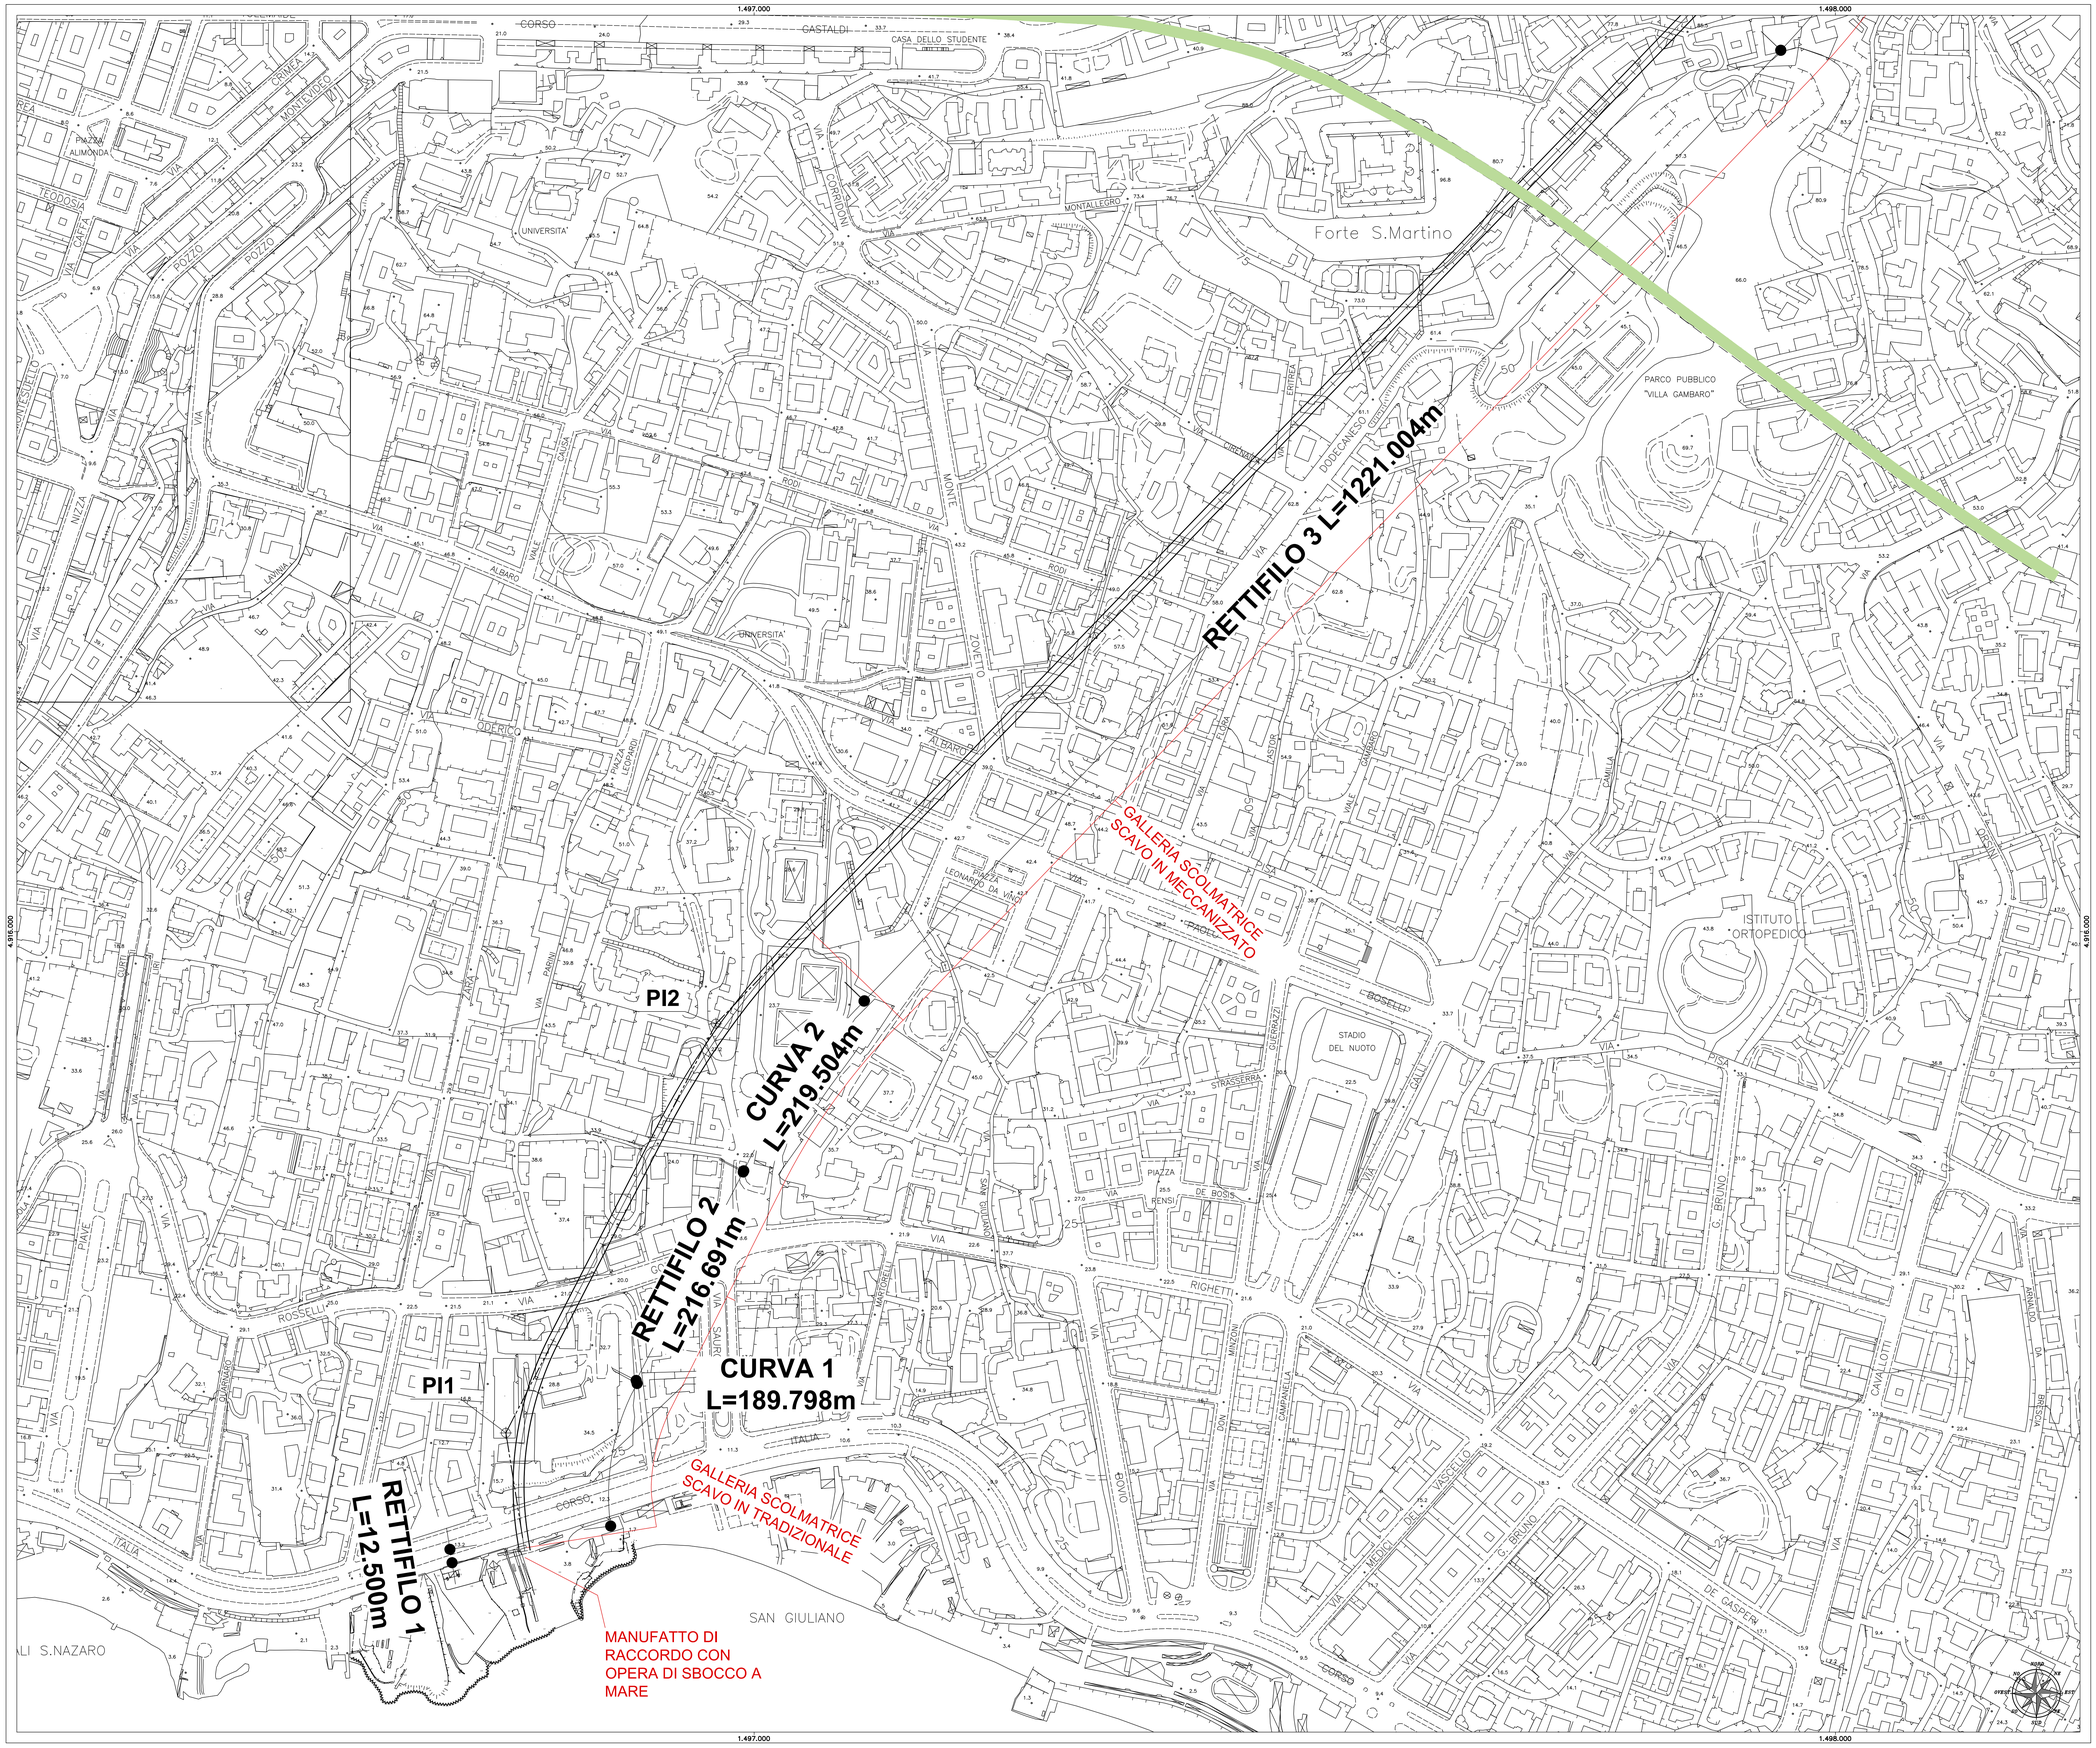


Sistema di riferimento:
Monte Mario/Italy Zone 1 (fuso 0) - Datum: Roma 40
Proiezione: Gauss-Boaga - Fuso: Ovest - EPSG: 3003

QUADRO D'UNIONE

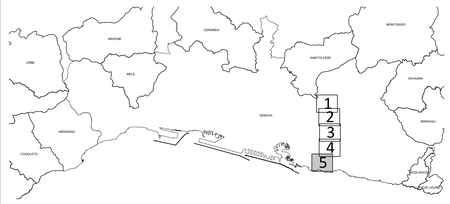


ART | AD | GC | FR | 0734 | 01 | 01 | 004N | 01

REGIONE LIGURIA — COMUNE DI GENOVA

#ItaliaSicura — Presidenza del Consiglio dei Ministri

PIANO STRALCIO PER LE AREE METROPOLITANE E LE AREE URBANE CON ALTO LIVELLO DI POPOLAZIONE ESPOSTA AL RISCHIO DI ALLUVIONI

PRESIDENZA DEL CONSIGLIO DEI MINISTRI
COMMISSARIO STRAORDINARIO
delegato per l'attuazione degli interventi inseriti nell'A.d.P. del 15.09.2010 e ss.ii. (ex art. 10 del D.L. n. 91 del 24.06.2014)

Commissario straordinario: **Dott. Giovanni TOTI**

RESPONSABILE UNICO PROCEDIMENTO: **Ing. Stefano PINASCO**
RESPONSABILE STRUTTURA COMMISSARIALE: **Ing. Luca BERRUTI**
DIRETTORE DEI LAVORI: **Ing. Mario CANGIANO**

PROGETTO ESECUTIVO E DIREZIONE LAVORI
CAPOGRUPPO MANDATARIA: ROCK SOIL S.p.A. — CONSULENZA E ASSISTENZA TECNICA nel campo della GEOINGEGNERIA
MANDANTI: art — HYDRODATA — ENGINEERING & ENVIRONMENT
**Ing. Mario CANGIANO** — **Ing. Paolo GALLO**
**Ing. Francesco DE SANCTIS** — **Dott.ssa Francesca GIOMI**
GRUPPO DI IMPRESE: COSTRUIRE PER GENOVA — manelli — AMEC
Direttore Tecnico: Ing. Gianni Orlati

PROGETTO COSTRUTTIVO
CAPOGRUPPO MANDATARIA: HYpro — TUNNEL CONSULT
MANDANTE: Progetti per opere
Progettista responsabile integrazione prestazioni: Ing. Vincenzo Negri
Progettazione scavo meccanizzato: Ing. Moreno Pescara
Progettazione opere naturali: Ing. Vincenzo Negri
Progettazione opere marittime: Ing. Elio Cirali

Gruppo di progettazione

| | |
|---|---|
| Gallerie naturali, imbocchi e opere di sostegno | Ing. Francesco Conte |
| Strutture | Ing. Antonello Mastropierro |
| Scavo meccanizzato | Ing. Mario Coppola |
| Opere marittime | Ing. Giancarlo Inserra |
| Gestione T&R da scavo | Geol. Carla Leonetti |
| Aspetti ambientali | Ing. Valentina Bonifazi |
| Cantierizzazione | Ing. Raffaele Ciardullo |
| Monitoraggio geotecnico | Geol. Giovanni De Fazio |
| Geologia | Geol. Alessandro Grispino |
| Indagini | Geol. Davide Fabbricatore |
| Computi e stime | Ing. Francesco Trovati |

Geologo: Dott. Giuseppe Cerchiaro

Intervento/Opera: SECONDO LOTTO DEI LAVORI RELATIVI ALLA REALIZZAZIONE DELLA GALLERIA SCOLMATRICE DEL TORRENTE BISAGNO IN COMUNE DI GENOVA

MODIFICA TECNICA DI VARIANTE | N° Progr. | Codice elaborato: BIS2V - C - GEN01 - PL10 - 1

Oggetto della tavola: PARTE GENERALE
ELABORATI DESCRITTIVI GENERALI
Planimetria su CTR con indicazione delle WBS - Tav. 5/5

Scala: 1:2000
Data: 07/06/2021

| Revisione | Data | Oggetto revisione | Redatto | Verificato | Approvato |
|---|---|---|---|---|---|
| 1 | 07/06/2021 | | CIARDULLO | SECRETI | SECRETI |

I SISEGNI E LE INFORMAZIONI IN ESSI CONTENUTE SONO PROPRIETA' ESCLUSIVA DELLA STRUTTURA COMMISSARIALE E NON POSSONO ESSERE MODIFICATI, RIPRODOTTI, RESI PUBBLICI O UTILIZZATI PER USI DIFFERENTI DA QUELLI PER CUI SONO STATI REDATTI, SALVO AUTORIZZAZIONE SCRITTA.