

COROGRAFIA DI DETTAGLIO TAV. 1
SCALA 1: 25.000

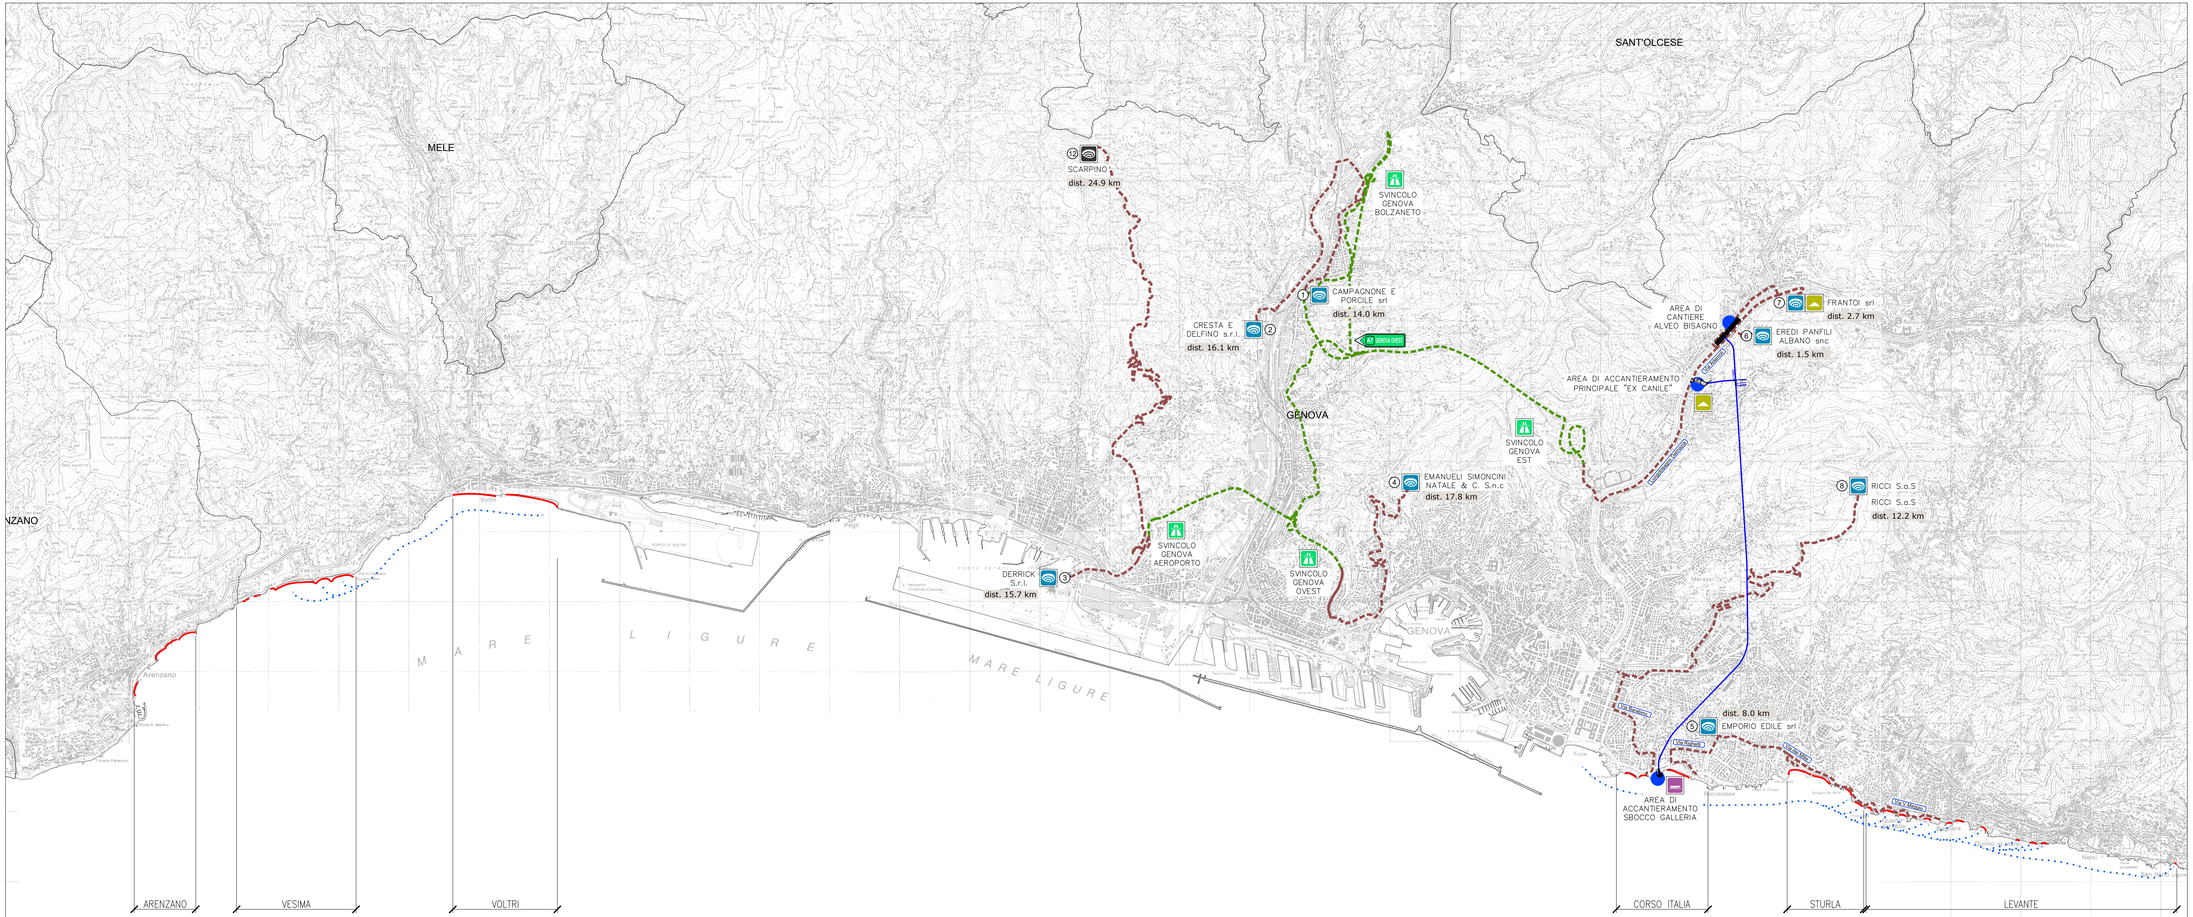

COROGRAFIA DI INSIEME
SCALA 1: 25.000

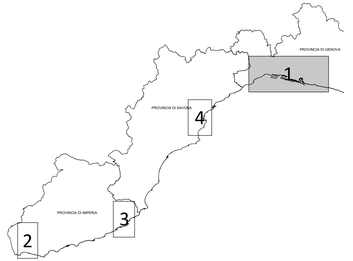

LEGENDA TEMATISMI

- INTERVENTO IN PROGETTO
- VIABILITA' AUTOSTRADALE
- VIABILITA' URBANA ED EXTRAURBANA
- PERCORSO VIA MARE
- CASELLO DI USCITA ED ENTRATA AUTOSTRADALE
- AREA DI DEPOSITO TEMPORANEO
- AREA DI CARICO PONTONI
- INTERVENTI DI RIPASCIMENTO
- AREA DI CANTIERE
- dist. 6.8 km DISTANZA TRA IL SITO E L'AREA DI CANTIERE
- DISCARICA RIFIUTI SPECIALI NON PERICOLOSI
- CENTRO PER RECUPERO INERTI
- DISCARICA RIFIUTI INERTI

ART | AD | GC | FR | 0734 | 01 | 13 | 601N | 01

REGIONE LIGURIA — COMUNE DI GENOVA

PIANO STRALCIO PER LE AREE METROPOLITANE E LE AREE URBANE CON ALTO LIVELLO DI POPOLAZIONE ESPOSTA AL RISCHIO DI ALLUVIONI

PRESIDENZA DEL CONSIGLIO DEI MINISTRI
COMMISSARIO STRAORDINARIO
delegato per l'attuazione degli interventi inseriti nell'A.d.P. del 10.08.2010 e ss.ii. (ex art. 10 del D.L. n. 91 del 24.06.2014)

Commissario straordinario: **Dott. Giovanni TOTI**

RESPONSABILE UNICO PROCEDIMENTO: **Ing. Stefano PINASCO**
RESPONSABILE STRUTTURA COMMISSARIALE: **Ing. Luca BERRUTI**
DIRETTORE DEI LAVORI: **Ing. Mario CANEPA**

PROGETTO ESECUTIVO E DIREZIONE LAVORI

CAPOGRUPPO MANDATARIA: ROCKSOIL S.p.A. — CONSULENZE E ASSISTENZA TECNICA nel campo della GEOINGEGNERIA

MANDANTI: art — HYDRODATA

Ing. Mario CANEPA — **Ing. Paolo GALLO**
Ing. Francesco DE SANCTIS — **Dott.ssa Francesca GIOMI**

GRUPPO DI IMPRESE: COSTRUIRE PER GENOVA — Direttore Tecnico: Ing. Gianni Orlati

PROGETTO COSTRUTTIVO

CAPOGRUPPO MANDATARIA: HYDRO PROGETTI S.r.l.
MANDANTE: TUNNEL CONSULT
MANDANTE: Progetti & Opere

Progettista responsabile integrazioni prestazioni specialistiche: Ing. Vincenzo Secreti

Gruppo di progettazione:
- Gallerie naturali imbocchi e opere di sostegno: Ing. Francesco Conte
- Struttura: Ing. Antonello Mastropierro
- Scavo meccanizzato: Ing. Mario Coppola
- Opere ambientali: Ing. Gianluca Cusatis
- Gestione TBM da scavo: Ing. Gianluca Cusatis
- Aspetti ambientali: Ing. Valentina Ronfani
- Cantierizzazione: Ing. Raffaele Ciarciullo
- Monitoraggio geotecnico: Geol. Giovanni De Fazio
- Geologia: Geol. Alessandro Grispino
- Indagini: Geol. Davide Fabbricatore
- Compatti e stime: Ing. Francesco Trovati

Progettazione scavo meccanizzato: Ing. Mariano Peciarra
Progettazione gallerie naturali: Ing. Vincenzo Secreti
Progettazione opere marittime: Ing. Elio Ciralli

Geologo: Dott. Giuseppe Cacchiani

Ordine dei Geologi della Regione Liguria — Dott. Geol. Giuseppe Cacchiani — Sez. A

Direttore Tecnico: Ing. Gianni Orlati

Direttore Operativo: Ing. Francesco Conte

Ordine degli Ingegneri della Provincia di Genova — Ing. Francesco Conte — Sez. A

Intervento/Opera: SECONDO LOTTO DEI LAVORI RELATIVI ALLA REALIZZAZIONE DELLA GALLERIA SCOLMATRICE DEL TORRENTE BISAGNO IN COMUNE DI GENOVA

MODIFICA TECNICA DI VARIANTE | N° Progr. | Codice elaborato: BIS2V - C - CAN01 - PL01 - 1

Oggetto della tavola: CANTIERIZZAZIONE
GESTIONE DELLE MATERIE
Planimetria di dettaglio con indicazione dei siti di provenienza e della viabilità principale del cantiere - tav.1 di 2

Scala: 1:25000

Data: 14/06/2021

Revisione	Data	Oggetto revisione	Redatto	Verificato	Approvato
1	14/06/2021	NUOVA EMISSIONE	CIARDULLO	SECRETI	SECRETI

I DISEGNI E LE INFORMAZIONI IN ESSI CONTENUTE SONO PROPRIETA' ESCLUSIVA DELLA STRUTTURA COMMISSARIALE E NON POSSONO ESSERE MODIFICATI, RIPRODOTTI, RESI PUBBLICI O UTILIZZATI PER UN OPPONENTE DA QUELLI PER CUI SONO STATI REDATTI, SALVO AUTORIZZAZIONE SCRITTA.