


COROGRAFIA DI DETTAGLIO TAV. 2
SCALA 1:25.000

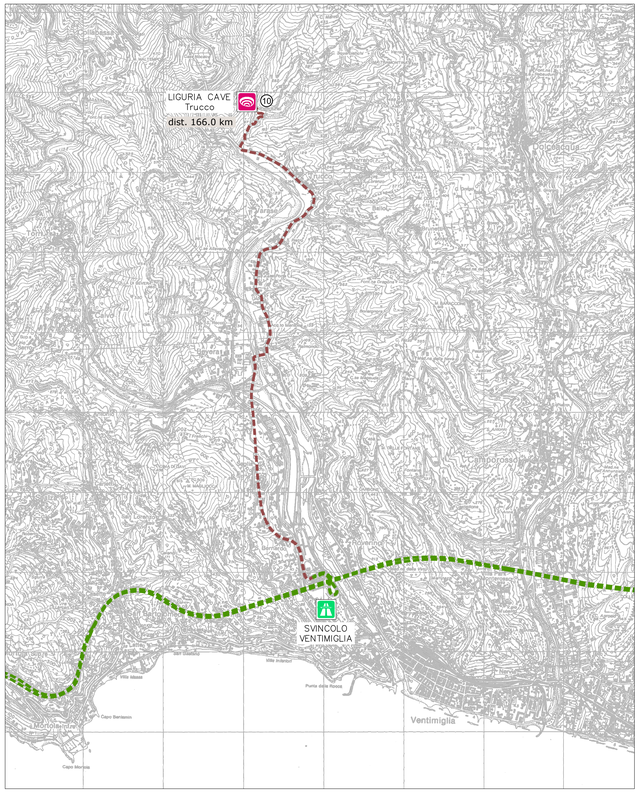


COROGRAFIA DI DETTAGLIO TAV. 3
SCALA 1:25.000

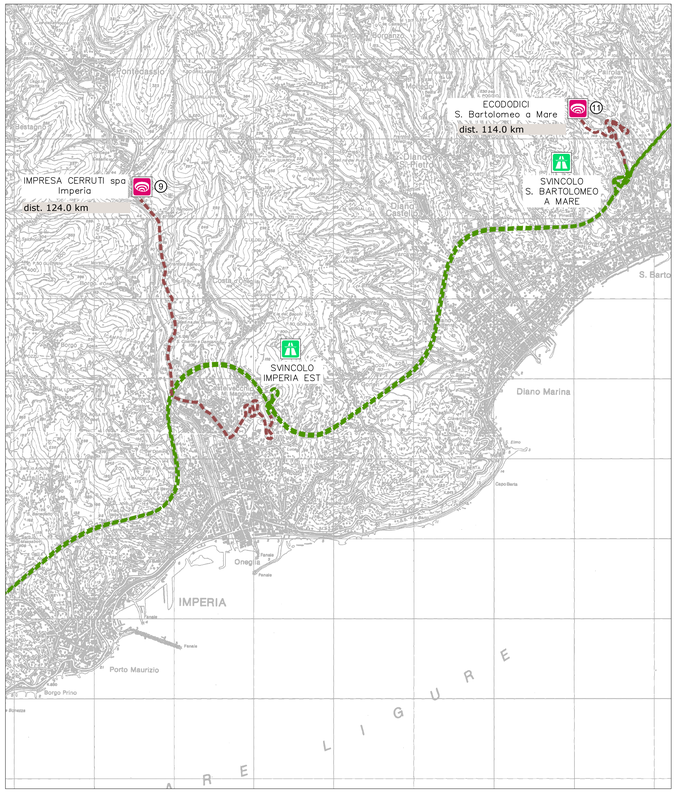

COROGRAFIA DI DETTAGLIO TAV. 4
SCALA 1:25.000

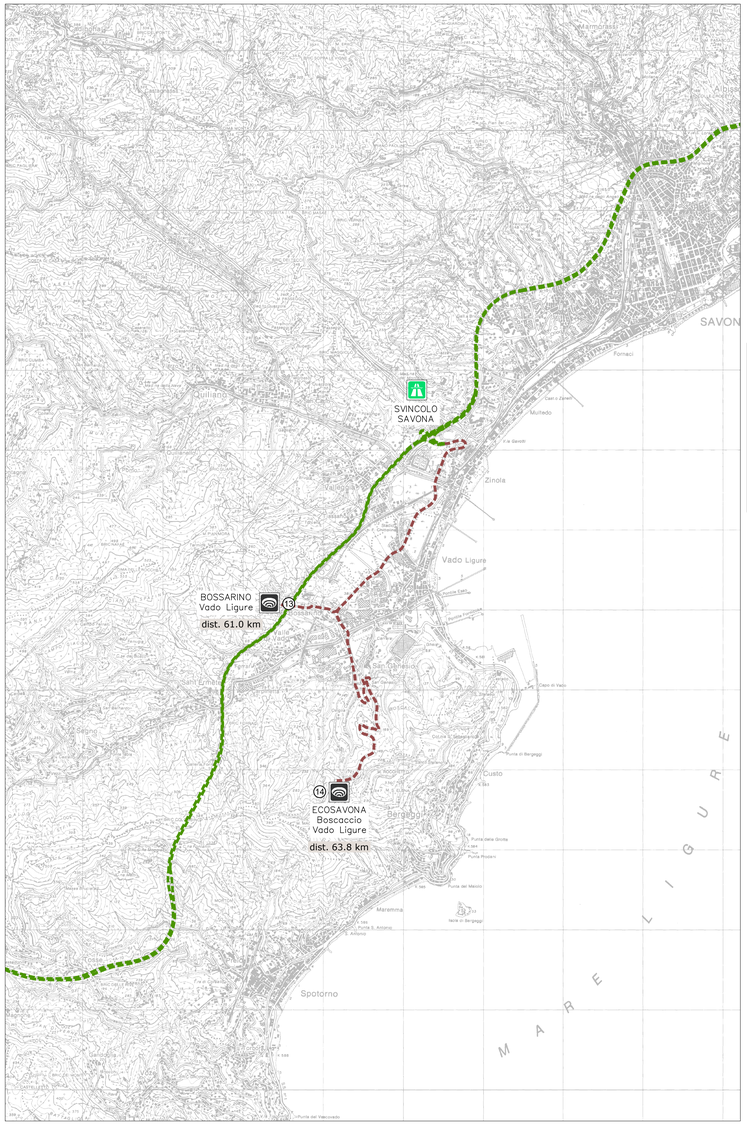


COROGRAFIA DI INSIEME
SCALA 1:25.000

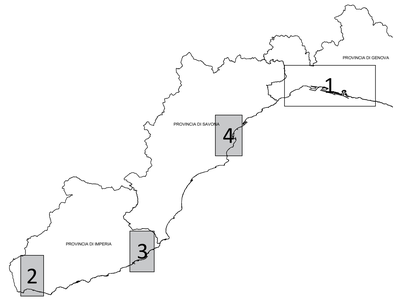

LEGENDA TEMATISMI

- INTERVENTO IN PROGETTO
- VIABILITA' AUTOSTRADALE
- VIABILITA' URBANA ED EXTRAURBANA
- PERCORSO VIA MARE
- CASELLO DI USCITA ED ENTRATA AUTOSTRADALE
- AREA DI DEPOSITO TEMPORANEO
- AREA DI CARICO PONTONI
- INTERVENTI DI RIPASCIMENTO
- AREA DI CANTIERE
- DISCARICA RIFIUTI SPECIALI NON PERICOLOSI
- CENTRO PER RECUPERO INERTI
- DISCARICA RIFIUTI INERTI
- IMPIANTO PRODUZIONE CONCI

PLANIMETRIA DI DETTAGLIO TAV. 5
SCALA FUORI SCALA

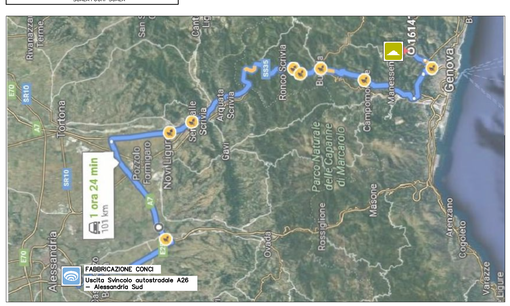

REGIONE LIGURIA — COMUNE DI GENOVA

#ItaliaSicura
Presidenza del Consiglio dei Ministri

PIANO STRALCIO PER LE AREE METROPOLITANE E LE AREE URBANE
CON ALTO LIVELLO DI POPOLAZIONE ESPOSTA AL RISCHIO DI ALLUVIONI

PRESIDENZA DEL CONSIGLIO DEI MINISTRI
COMMISSARIO STRAORDINARIO
delegato per l'attuazione degli interventi inseriti nell'A.d.P. del 15.09.2010 e ss.ii. (ex art. 10 del D.L. n. 91 del 24.06.2014)

Commissario straordinario: **Dott. Giovanni TOTI**

RESPONSABILE UNICO PROCEDIMENTO: **Ing. Stefano PINASCO**
RESPONSABILE STRUTTURA COMMISSARIALE: **Ing. Luca BERRUTI**
DIRETTORE DEI LAVORI: **Ing. Mario CANGIANO**

PROGETTO ESECUTIVO E DIREZIONE LAVORI
CAPOGRUPPO MANDATARIA: ROCKSOIL S.p.A. – CONSULENZA E ASSISTENZA TECNICA nel campo della GEOINGEGNERIA
MANDANTI: art – HYDRODATA
Ing. Mario CANGIANO — **Ing. Paolo GALLO**
Ing. Francesco DE SANCTIS — **Dott.ssa Francesca GIOMI**
GRUPPO DI IMPRESE: COSTRUIRE PER GENOVA
Direttore Tecnico: Ing. Gianni Orlati

PROGETTO COSTRUTTIVO
CAPOGRUPPO MANDATARIA: HYpro
MANDANTE: TUNNEL CONSULT
MANDANTE: Progetti per Opere

Progettista responsabile integrazioni prestazioni specialistiche: Ing. Vincenzo Secreti
Progettazione scavo meccanizzato: Ing. Moreno Pescara
Progettazione gallerie naturali: Ing. Vincenzo Secreti
Progettazione opere marittime: Ing. Elio Ciralli

Gruppo di progettazione

Gallerie naturali, imbocchi e opere di sostegno	Ing. Francesco Conte
Strutture	Ing. Antonello Mastropierro
Scavo meccanizzato	Ing. Mario Coppola
Opere marittime	Ing. Giancarlo Inserra
Gestione T&R da scavo	Geol. Carla Leonetti
Aspetti ambientali	Ing. Valentina Bonifazi
Cantierizzazione	Ing. Raffaele Ciardullo
Monitoraggio ambientale	Geol. Giovanni De Fazio
Geologia	Geol. Alessandro Grisponi
Indagini	Geol. Davide Fabbricatore
Computi e stime	Ing. Francesco Trevati

Geologo: Dott. Giuseppe Cercignani

Intervento/Opera: SECONDO LOTTO DEI LAVORI RELATIVI ALLA REALIZZAZIONE DELLA GALLERIA SCOLMATRICE DEL TORRENTE BISAGNO IN COMUNE DI GENOVA

MODIFICA TECNICA DI VARIANTE | N° Progr. | Codice elaborato: BIS2V - C - CAN01 - PL02 - 1

Oggetto della tavola: CANTIERIZZAZIONE
GESTIONE DELLE MATERIE
Planimetria di dettaglio con indicazione dei siti di destinazione e della viabilità principale del cantiere - tav.2 di 2

Scala: 1:25000
Data: 14/06/2021

Revisione	Data	Oggetto revisione	Redatto	Verificato	Approvato
1	14/06/2021	NUOVA EMISSIONE	CIARDULLO	SECRETI	SECRETI

I DISEGNI E LE INFORMAZIONI IN ESSI CONTENUTE SONO PROPRIETA' ESCLUSIVA DELLA STRUTTURA COMMISSARIALE E NON POSSONO ESSERE RIPRODOTTI, RIPRODOTTI, RESI PUBBLICI O UTILIZZATI PER UN FINE DIFFERENTE DA QUELLO PER CUI SONO STATI REDATTI, SALVO AUTORIZZAZIONE SCRITTA