

FASE 0 – Sezione Trasversale Pista di Cantiere – Scala 1:200

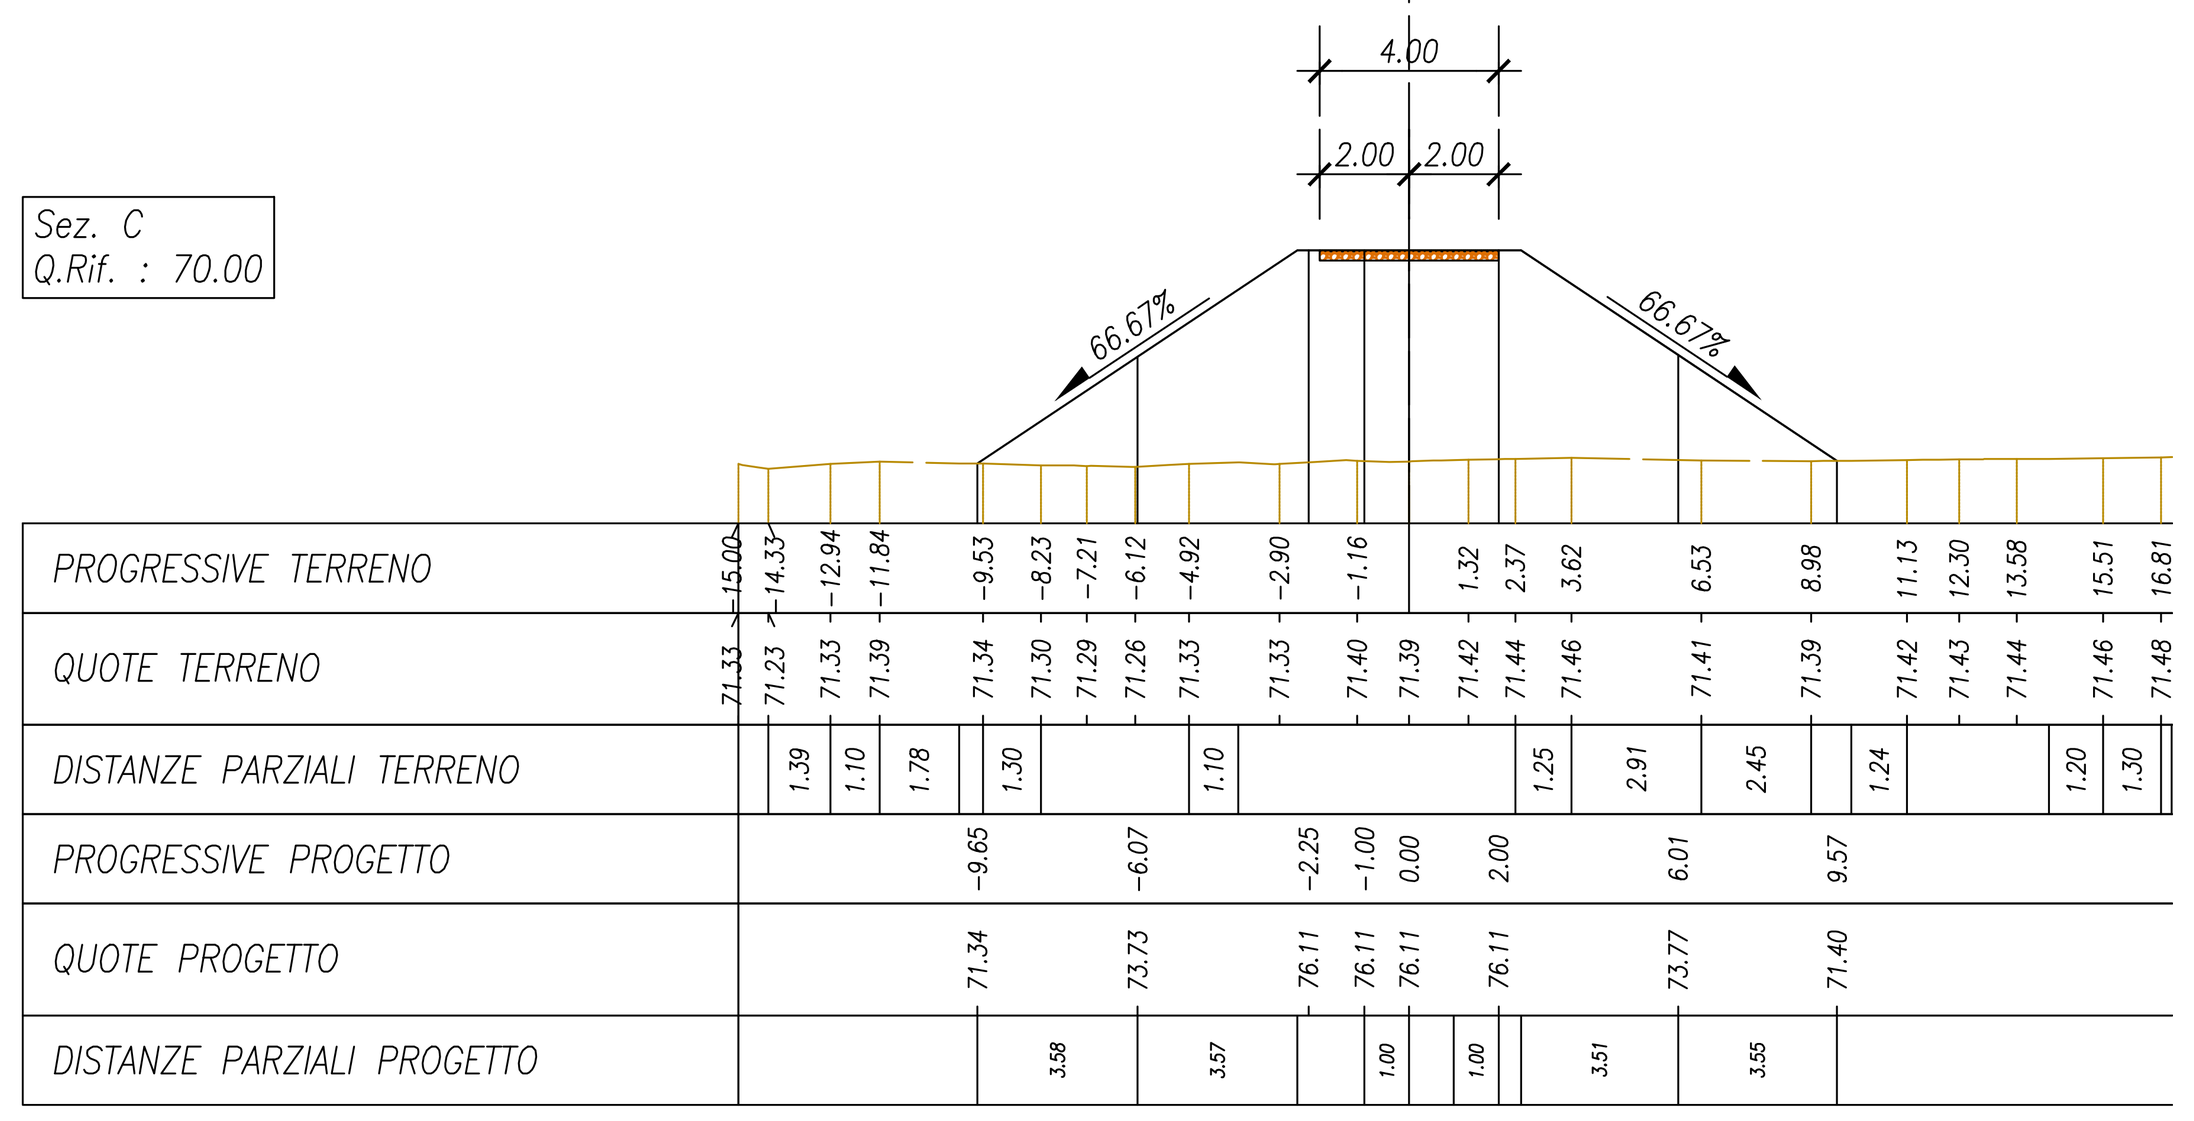


FASE 1 – Sezione Trasversale Pista di Cantiere – Scala 1:200

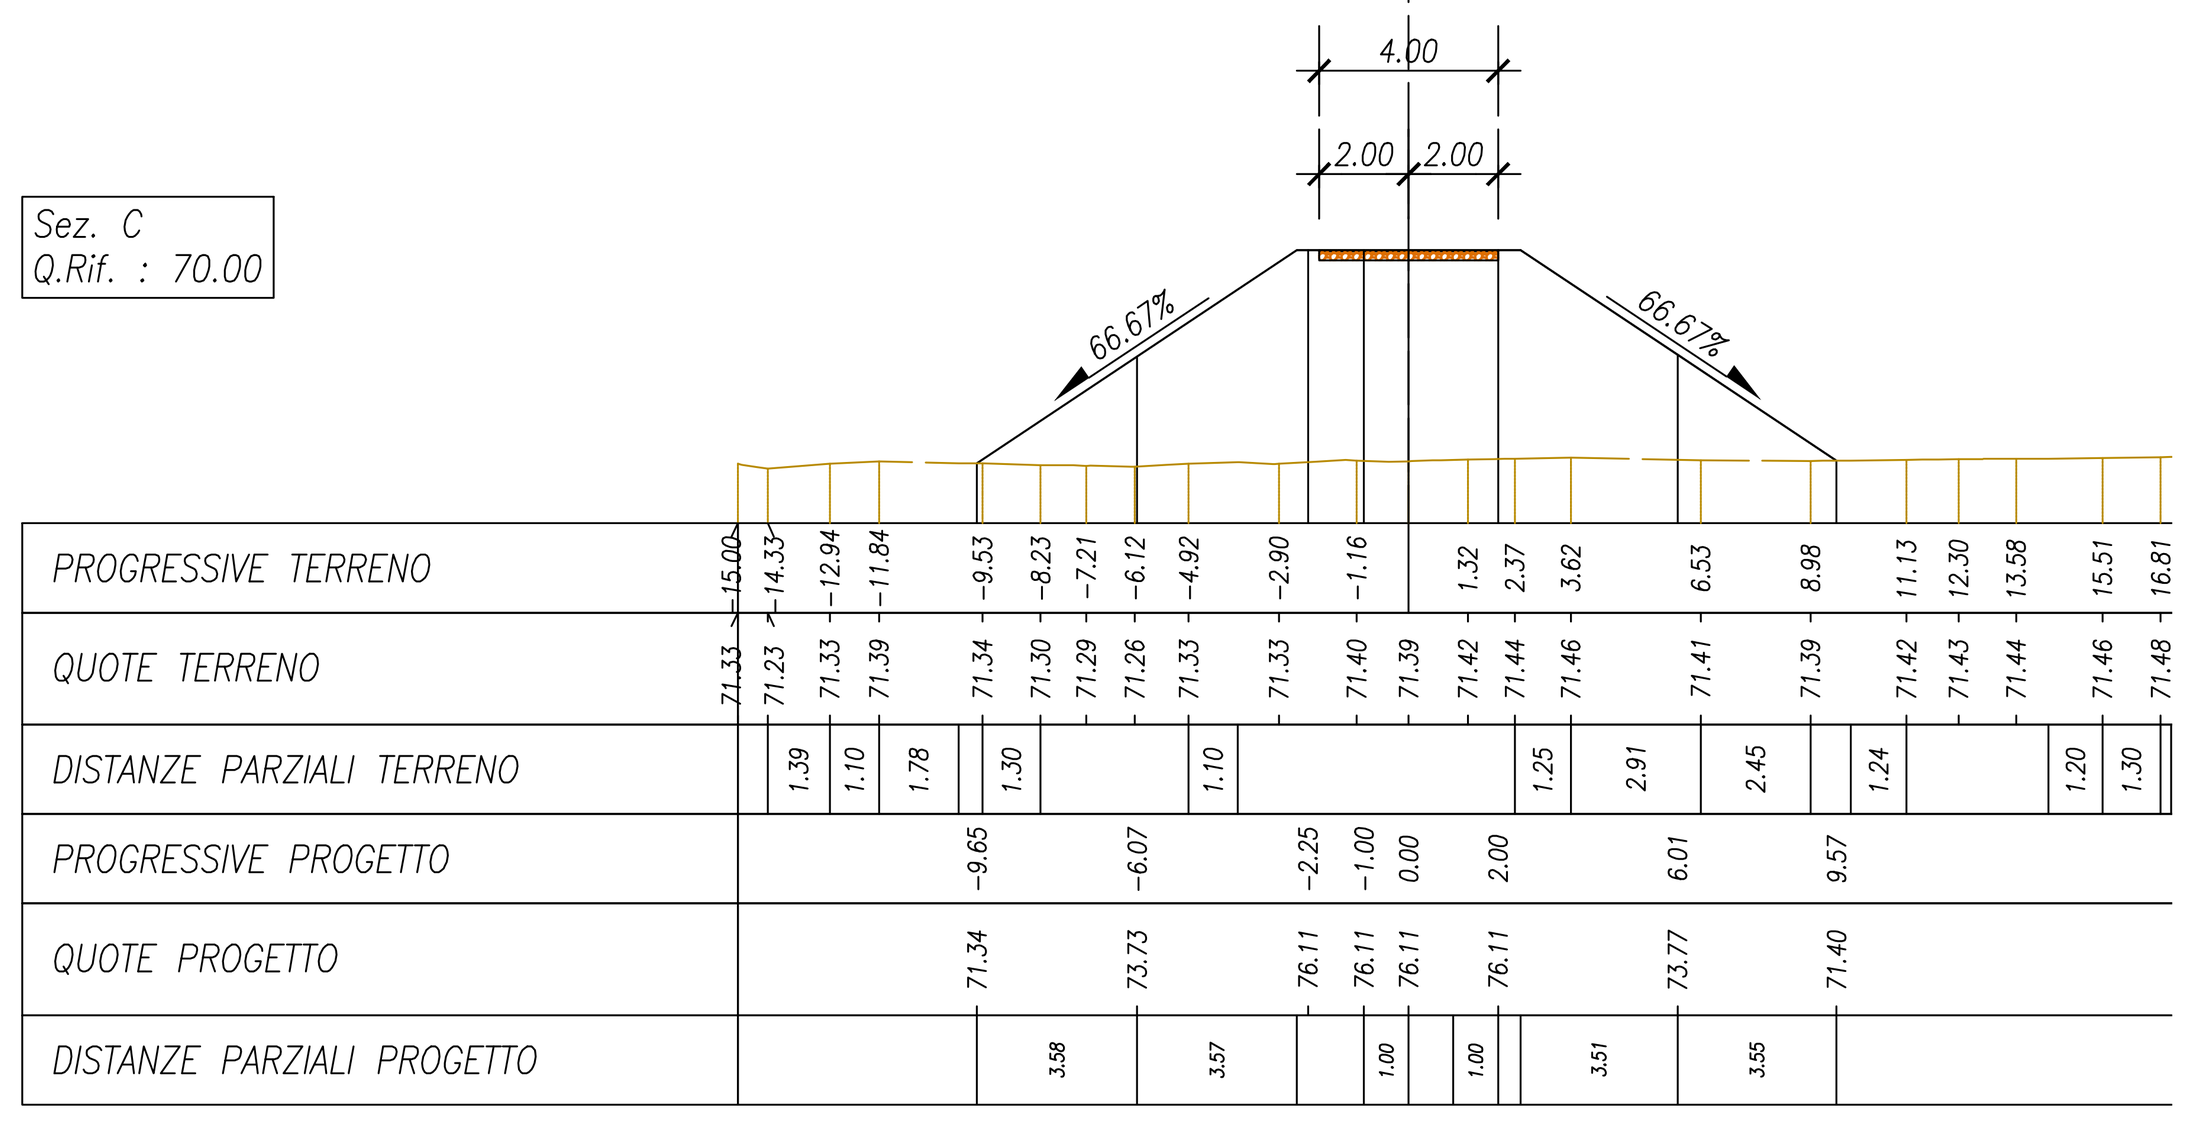


LEGENDA


- Sezione Terreno Esistente
- Sezione Piattaforma di Progetto (quota +85,00)
- Sezione Pista di Cantiere
- Sezione Abbancamento Fase 4
- Sezione Abbancamento Fase 5 (Fase Corrente)


FASE 3 – Sezioni Trasversali – Scala 1:500

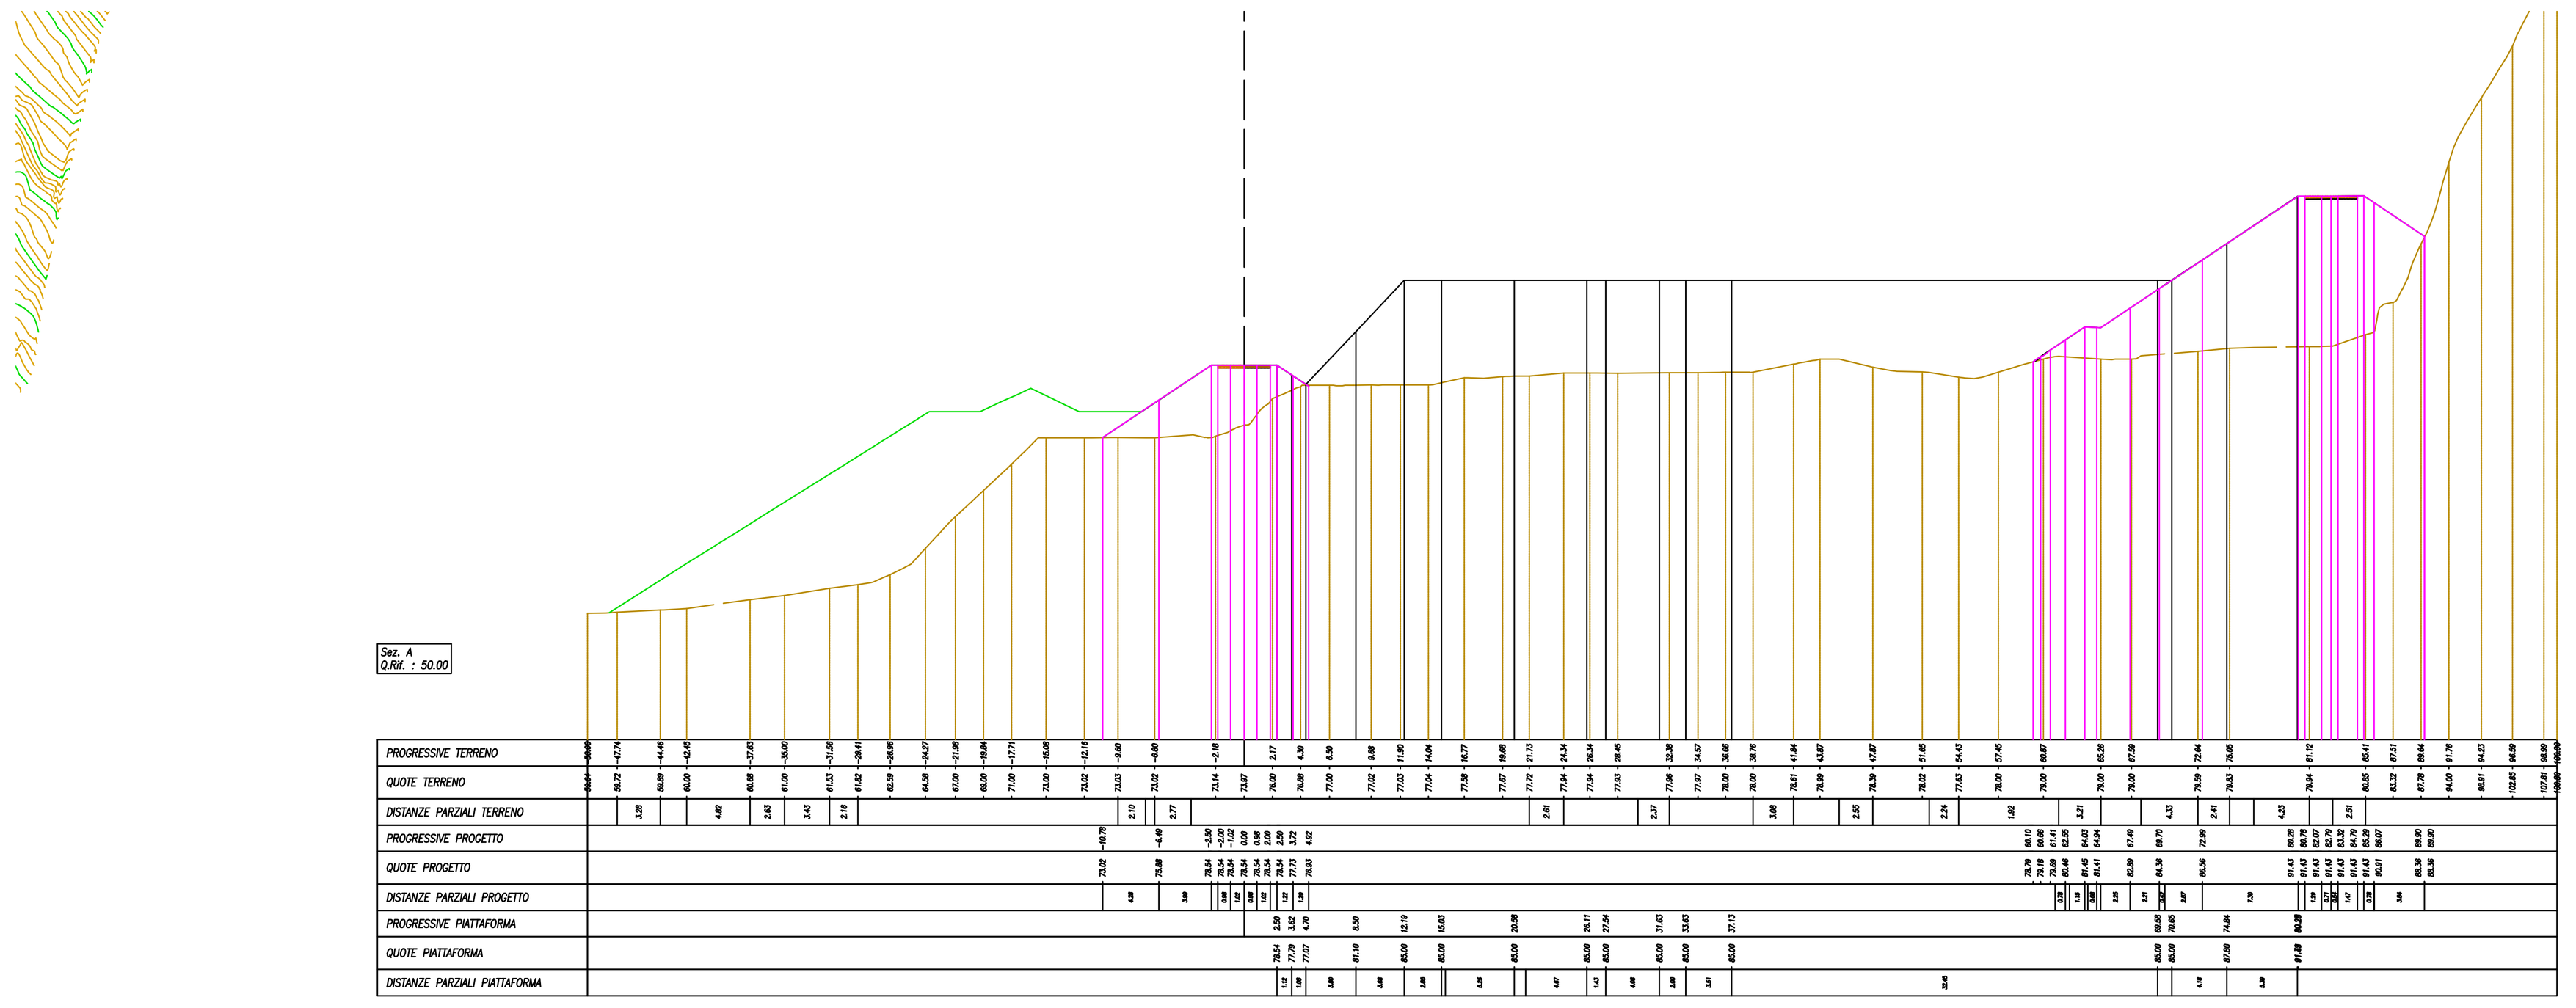

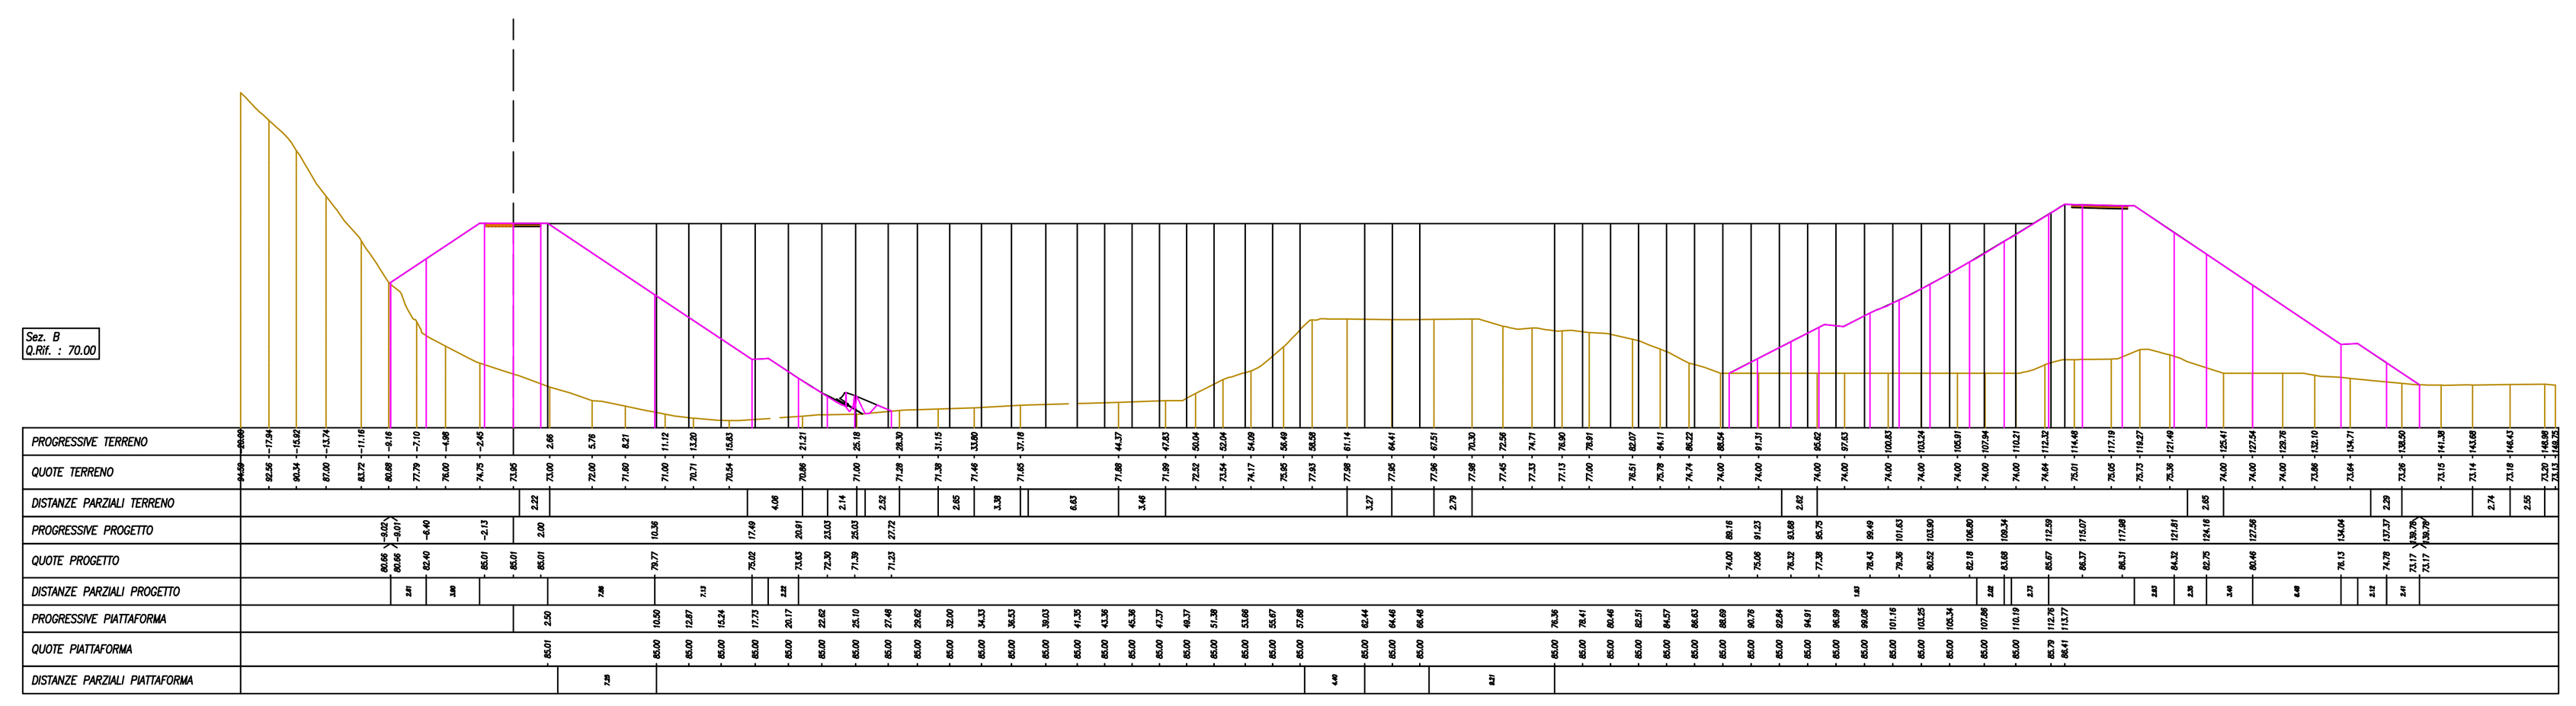



FASE 4 – Sezioni Trasversali – Scala 1:500

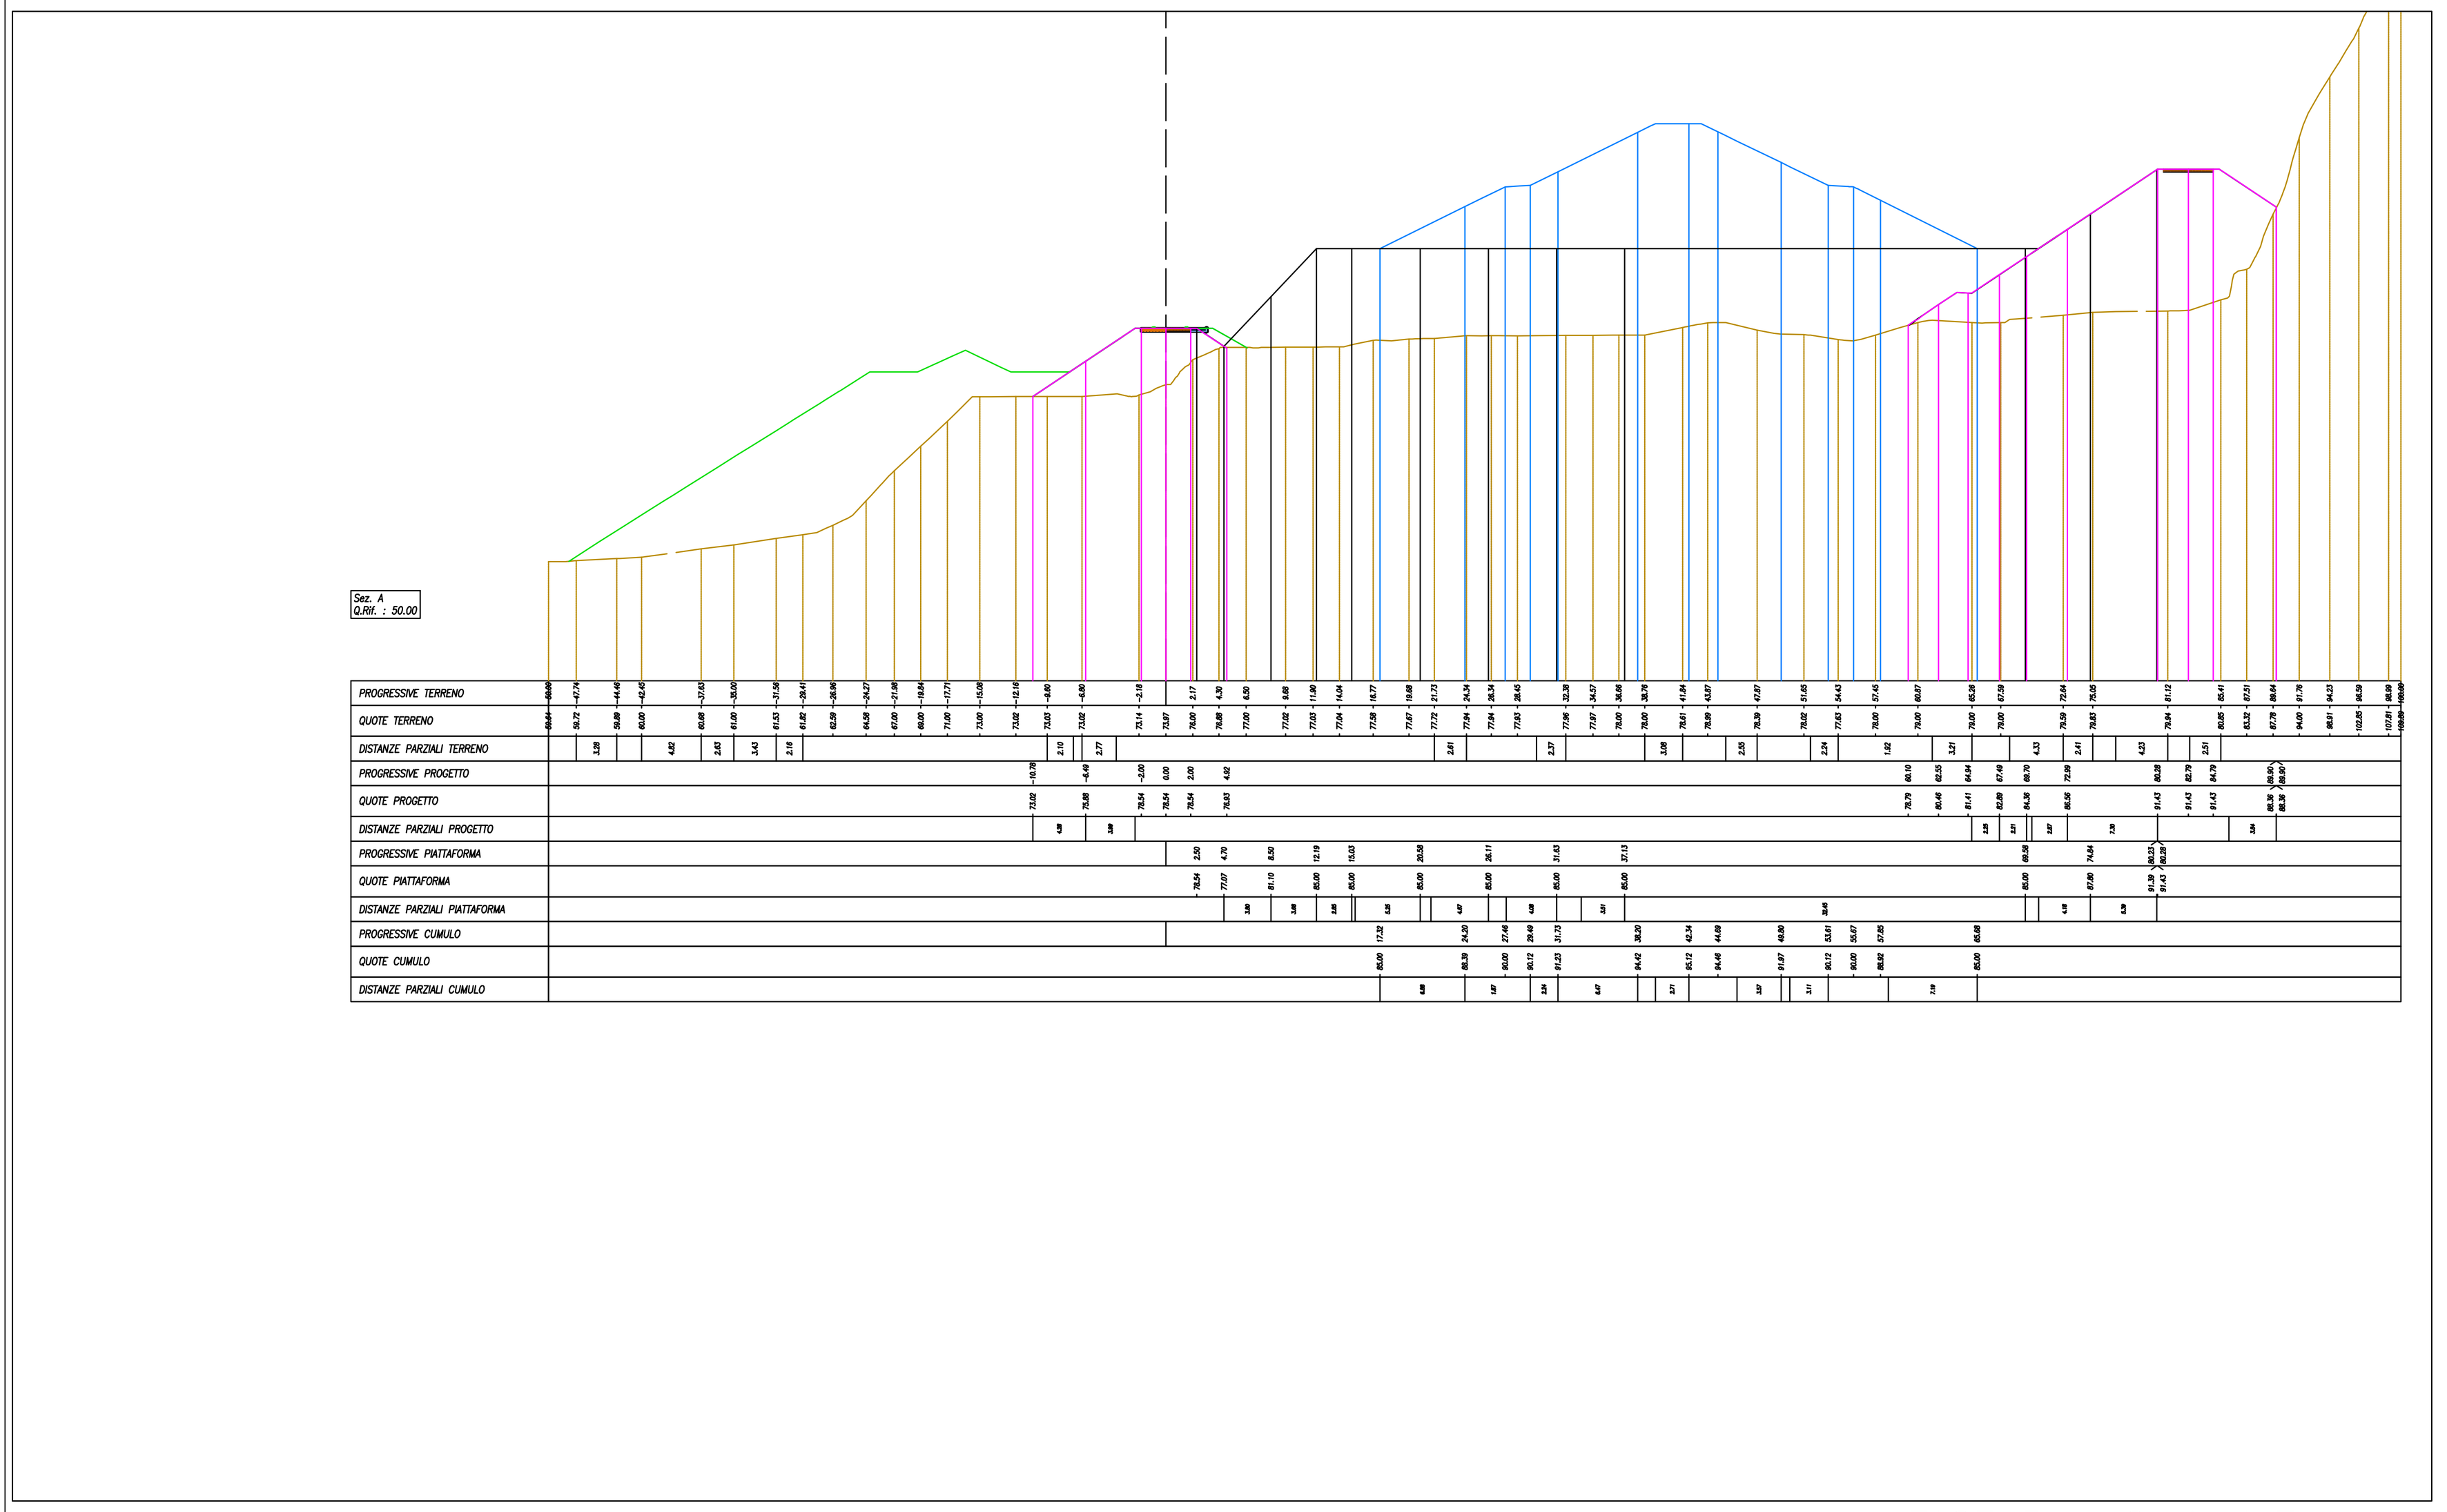

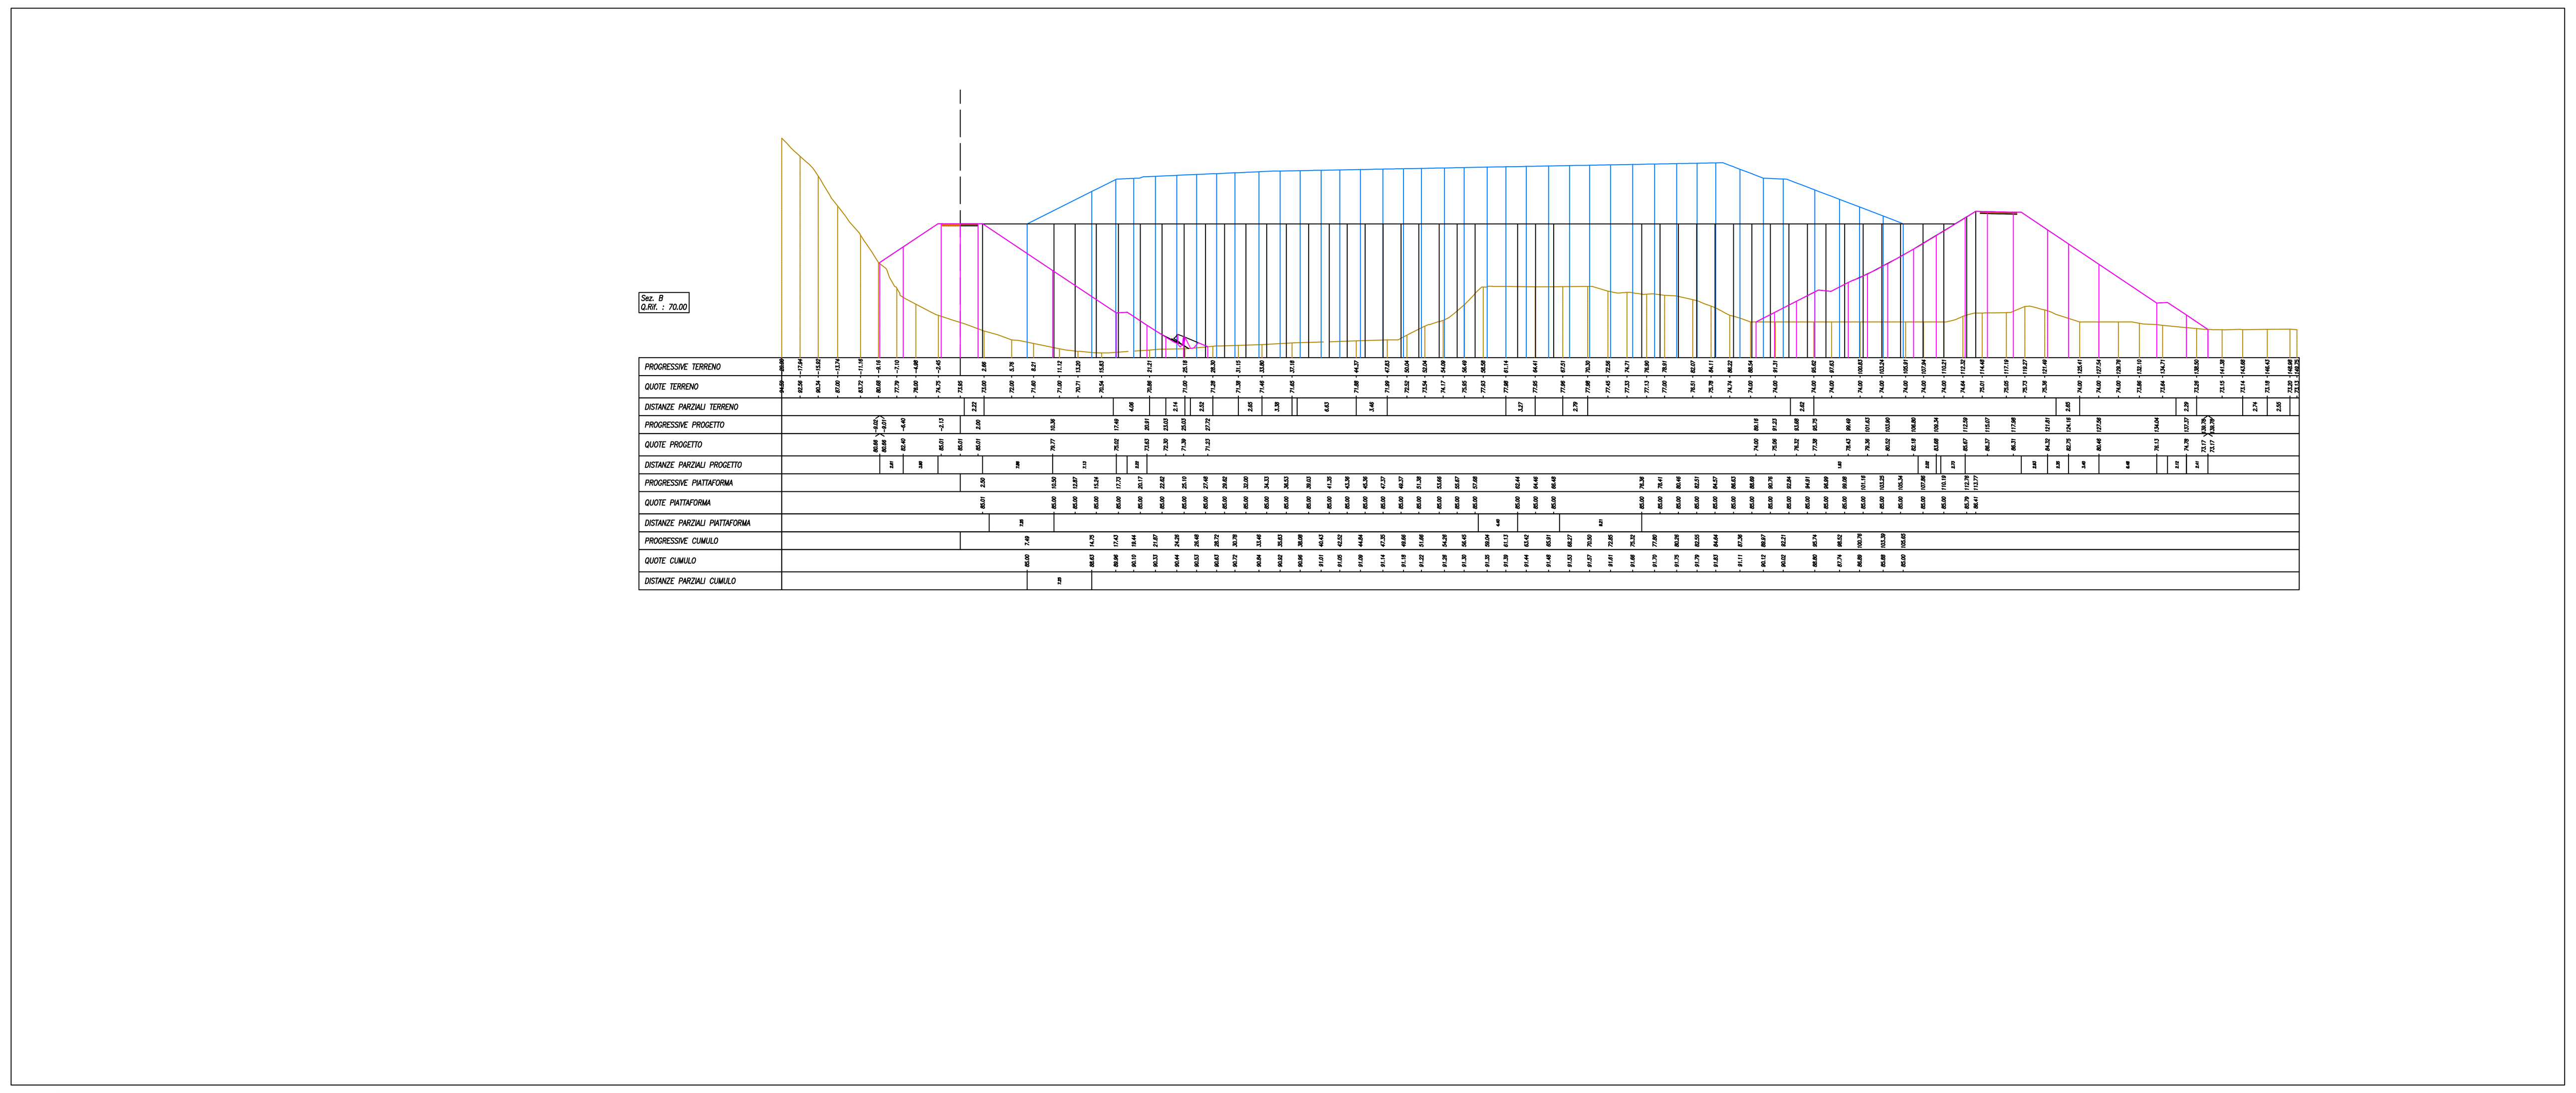

FASE 5 – Sezioni Trasversali – Scala 1:500

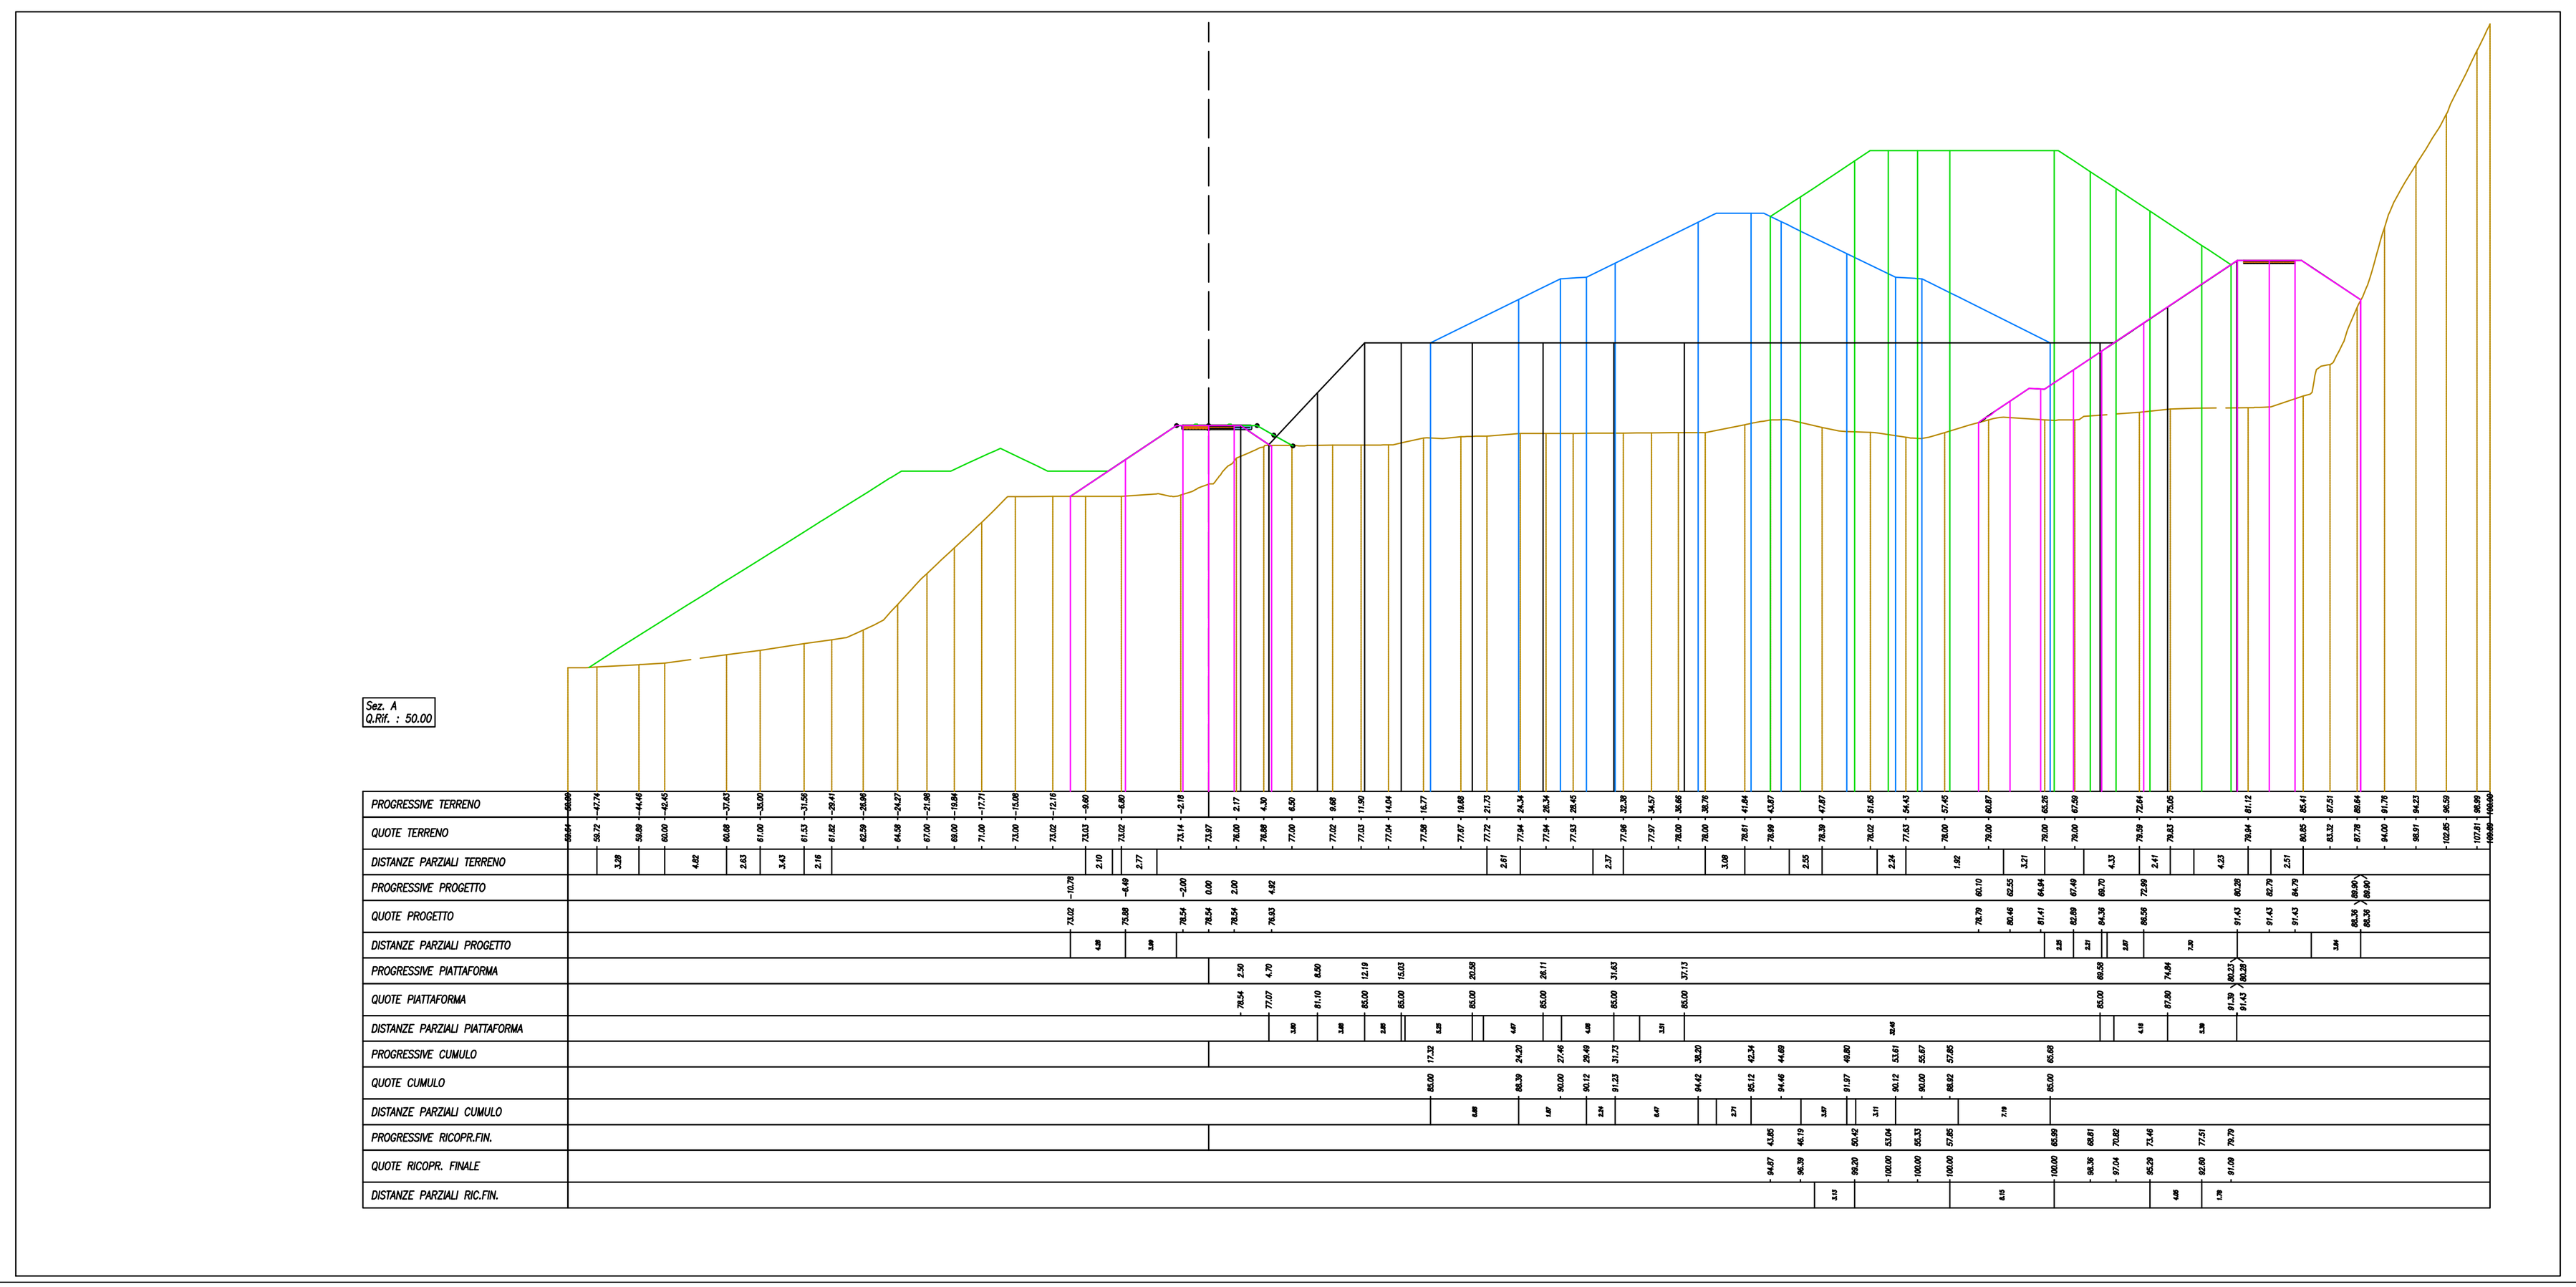

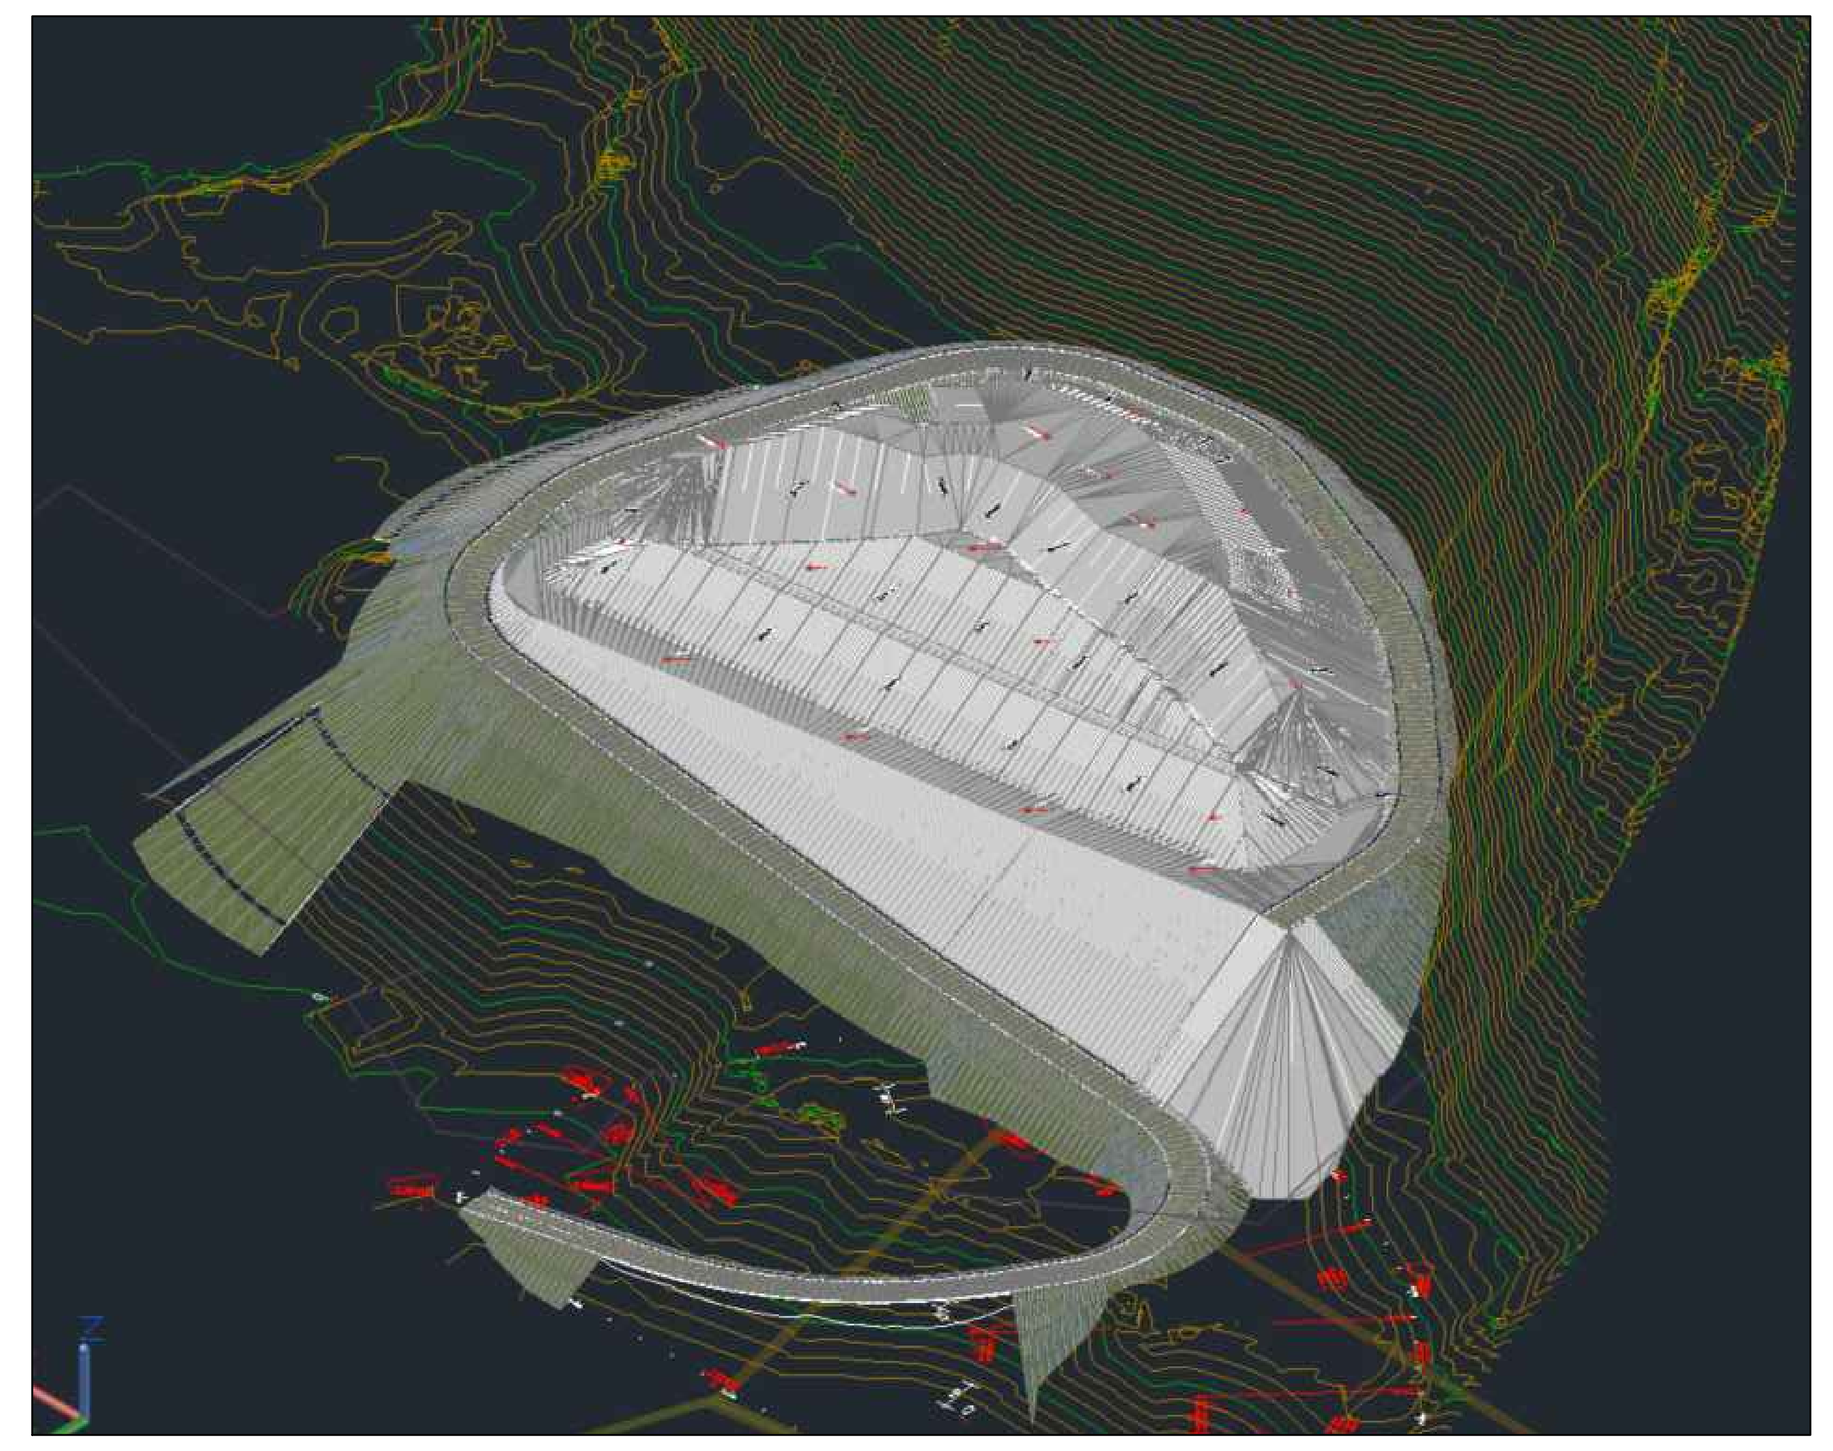

REGIONE LIGURIA — #ItaliaSicura Presidenza del Consiglio dei Ministri — COMUNE DI GENOVA

PIANO STRALCIO PER LE AREE METROPOLITANE E LE AREE URBANE CON ALTO LIVELLO DI POPOLAZIONE ESPOSTA AL RISCHIO DI ALLUVIONI

PRESIDENZA DEL CONSIGLIO DEI MINISTRI
COMMISSARIO STRAORDINARIO
delegato per l'attuazione degli interventi inseriti nell'A.d.P. del 16.09.2010 e ss.ii.
(ex art. 10 del D.L. n. 91 del 24.06.2014)

Presidenza del Consiglio dei Ministri

Commissario straordinario
Dott. Giovanni TOTI

RESPONSABILE UNICO PROCEDIMENTO Ing. Stefano PINASCO — RESPONSABILE STRUTTURA COMMISSARIALE Ing. Luca BERRUTI — DIRETTORE DEI LAVORI Ing. Mario CANGIANO

PROGETTO ESECUTIVO E DIREZIONE LAVORI
CAPOGRUPPO MANDATARIA: ROCKSOIL S.p.A. CONSULENZA E ASSISTENZA TECNICA nel campo della GEOINGEGNERIA
MANDANTI: art ambiente risorse territorio — HYDRODATA INGEGNERIA DELLE RISORSE IDRICHE
Ing. Mario CANGIANO — Ing. Paolo GALLO
Ing. Francesco DE SANCTIS — Dott.ssa Francesca GIOMI
GRUPPO DI IMPRESE:
COSTRUIRE PER GENOVA
Direttore Tecnico
Ing. Gianni Orlati

PROGETTO COSTRUTTIVO
CAPOGRUPPO MANDATARIA: HYpro srl — MANDANTE: TUNNEL CONSULT — MANDANTE: Progetti e opere

Progettista responsabile integrazioni prestazioni specialistiche
Ing. Vincenzo Secreti

Progettazione scavo meccanizzato
Ing. Moreno Pescara

Progettazione gallerie naturali
Ing. Vincenzo Secreti

Progettazione opere marittime
Ing. Elio Ciralli

Gruppo di progettazione

Gallerie naturali, imbocchi e opere di sostegno	Ing. Francesco Conte
Strutture	Ing. Antonello Mastropierro
Scavo meccanizzato	Ing. Mario Coppola
Opere marittime	Ing. Giancarlo Inserra
Gestione T&R da scavo	Geol. Carla Leonetti
Aspetti ambientali	Ing. Valentina Bonifati
Cantierizzazione	Ing. Raffaele Ciardullo
Monitoraggio geotecnico	Geol. Giovanni De Fazio
Geologia	Geol. Alessandro Grispino
Indagini	Geol. Davide Fabbricatore
Computi e stime	Ing. Francesco Trovati

Geologo
Dott. Giuseppe Cerchiaro

ORDINE DEI GEOLOGI REGIONE CALABRIA — DOTT. GEOLOGO GIUSEPPE CERCHIARO ALBO N° 528

Intervento/Opera
SECONDO LOTTO DEI LAVORI RELATIVI ALLA REALIZZAZIONE DELLA GALLERIA SCOLMATRICE DEL TORRENTE BISAGNO IN COMUNE DI GENOVA

MODIFICA TECNICA DI VARIANTE — N° Progr. — Codice elaborato BIS2V - C - CAN07 - SZ01 - 1

Oggetto della tavola
CANTIERIZZAZIONE
AREA DI SISTEMAZIONE TEMPORANEA TRS IN VIA ADAMOLI
SISTEMAZIONE DI ABBANCAMENTO
Sistemazione definitiva - Sezioni trasversali

Scala: Varie
Data: 09/06/2021

Revisione	Data	Oggetto revisione	Redatto	Verificato	Approvato
1	09/06/2021		CIARDULLO	SECRETI	SECRETI

I DISEGNI E LE INFORMAZIONI IN ESSI CONTENUTE SONO PROPRIETA' ESCLUSIVA DELLA STRUTTURA COMMISSARIALE E NON POSSONO ESSERE MODIFICATI, RIPRODOTTI, RESI PUBBLICI O UTILIZZATI PER USI DIFFERENTI DA QUELLI PER CUI SONO STATI REDATTI, SALVO AUTORIZZAZIONE SCRITTA.