

FASE 3 – Sezioni Trasversali – Scala 1:500

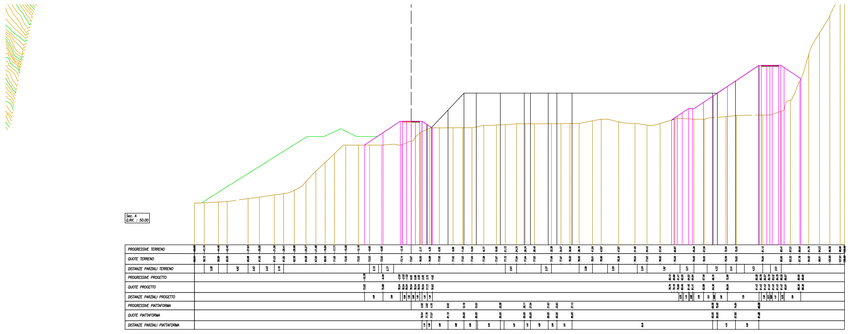

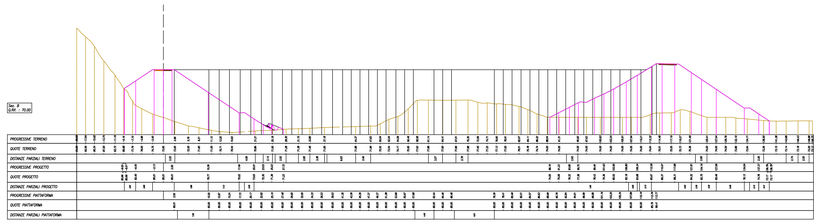


LEGENDA

- *Sezione Terreno Esistente*
- *Sezione Piattaforma di Progetto (quota +85,00)*
- *Sezione Pista di Cantiere*

MITIGAZIONI AMBIENTALI

- *Barriere Antirumore*
- *Cannoni Nebulizzatori*

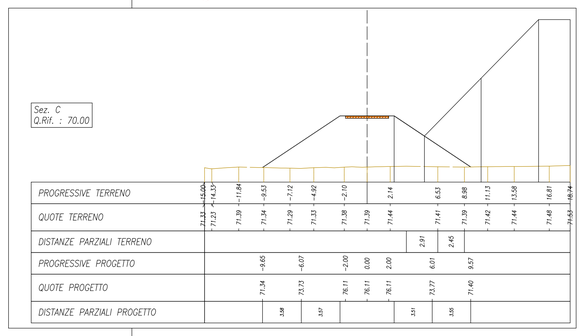

FASE 3 – Planimetria – Scala 1:250


Riepilogo sterro/riporto

Nome	Fase	Area 2D	Sterro	Riporto	Netto
Creazione Piattaforma +85 [Fase 3]	3	7133.43m quad.	1.29 M. cub.	42954.21 M. cub.	42952.93 M. cub.<Riporto>



ELENCO ATTIVITA' FASE 2

- *Riempimento progressivo dell'area racchiusa all'interno della pista di cantiere realizzata nella precedente fase per la creazione della piattaforma a quota +85,00 m slm*

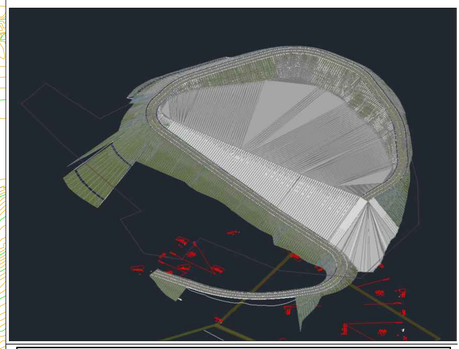

REGIONE LIGURIA — COMUNE DI GENOVA

PIANO STRALCIO PER LE AREE METROPOLITANE E LE AREE URBANE CON ALTO LIVELLO DI POPOLAZIONE ESPOSTA AL RISCHIO DI ALLUVIONI

PRESIDENZA DEL CONSIGLIO DEI MINISTRI
COMMISSARIO STRAORDINARIO
delegato per l'attuazione degli interventi inseriti nell'A.P. del 16.09.2010 e ss.ii. (ex art. 10 del D.L. n. 91 del 24.06.2014)

Commissario straordinario: **Dott. Giovanni TOTI**

RESPONSABILE UNICO PROCEDIMENTO: **Ing. Stefano PINASCO**
RESPONSABILE STRUTTURA COMMISSARIALE: **Ing. Luca BERRUTI**
DIRETTORE DEI LAVORI: **Ing. Mario CANGIANO**

PROGETTO ESECUTIVO E DIREZIONE LAVORI

CAPOGRUPPO MANDATARIA: ROCKSOIL S.p.A. — CONSULENZA E ASSISTENZA TECNICA nel campo della GEOINGEGNERIA

MANDANTI: art ambiente — HYDRODATA

Ing. Mario CANGIANO — **Ing. Paolo GALLO**
Ing. Francesco DE SANCTIS — **Dott.ssa Francesca GIOMI**

GRUPPO DI IMPRESE: COSTRUIRE PER GENOVA — MANTOVANI — manelli — PMEC

Direttore Tecnico: Ing. Gianni Ortati

PROGETTO COSTRUTTIVO

CAPOGRUPPO MANDATARIA: HYpro — TUNNEL CONSULT

MANDANTE: Progetti per le opere

Progettista responsabile integrazioni prestazioni: Ing. Andrea Gervasio

Progettazione Scavo Meccanizzato: Ing. Moreno Pescara

Progettazione Opere naturali: Ing. Andrea Gervasio

Progettazione Opere marittime: Ing. Elio Ciralli

Gruppo di progettazione

Gallerie naturali, imbocchi e opere di sostegno	Ing. Francesco Conte
Strutture	Ing. Antonello Mastropierro
Scavo meccanizzato	Ing. Mario Coppola
Opere marittime	Ing. Giancarlo Inserra
Gestione T&R da scavo	Geol. Carla Leonetti
Aspetti ambientali	Ing. Valentina Bonifati
Cantierizzazione	Ing. Raffaele Cardullo
Monitoraggio geotecnico	Geol. Giovanni De Fazio
Geologia	Geol. Alessandro Grispino
Indagini	Geol. Davide Fabbricatore
Computi e stime	Ing. Francesco Trovati

Geologo: Dott. Giuseppe Cerchiaro

Intervento/Opera: SECONDO LOTTO DEI LAVORI RELATIVI ALLA REALIZZAZIONE DELLA GALLERIA SCOLMATRICE DEL TORRENTE BISAGNO IN COMUNE DI GENOVA

MODIFICA TECNICA DI VARIANTE | N° Progr. | Codice elaborato: BIS2V - C - CAN07 - PL05 - 1

Oggetto della tavola: CANTIERIZZAZIONE
AREA DI SISTEMAZIONE TEMPORANEA TRS IN VIA ADAMOLI
FASIZZAZIONE
Fasizzazione dei lavori - Tav. 4 di 6

Scala: Varie
Data: 09/06/2021

Revisione	Data	Oggetto revisione	Redatto	Verificato	Approvato
1	09/06/2021		CIARDULLO	SECRETI	SECRETI

I DISEGNI E LE INFORMAZIONI IN ESSI CONTENUTE SONO PROPRIETA' ESCLUSIVA DELLA STRUTTURA COMMISSARIALE E NON POSSONO ESSERE MODIFICATI, RIPRODOTTI, RESI PUBBLICI O UTILIZZATI PER USI DIFFERENTI DA QUELLI PER CUI SONO STATI REDATTI, SALVO AUTORIZZAZIONE SCRITTA.