
Riepilogo sterro/riporto

Nome	Fase	Area 2D	Sterro	Riporto	Netto
Ricoprimento Finale [Fase 5]	**5**	3335.67m quad.	46.74 M. cub.	24919.98 M. cub.	24873.23 M. cub.<Riporto>


Riepilogo sterro/riporto TOTALE

Nome	Fase	Area 2D	Sterro	Riporto	Netto
Creazione Rampa Accesso [Fase 0]	**0**	3193.04m quad.	0.35 M. cub.	8253.82 M. cub.	8253.47 M. cub.<Riporto>
Abbancamento Fase 1	**1**	3995.21m quad.	0.00 M. cub.	17231.10 M. cub.	17231.10 M. cub.<Riporto>
Creazione Pista di Cantiere [Fase 2]	**2**	10276.05m quad.	0.85 M. cub.	57134.55 M. cub.	57133.70 M. cub.<Riporto>
Creazione Piattaforma +85 [Fase 3]	**3**	7133.43m quad.	1.29 M. cub.	42954.21 M. cub.	42952.93 M. cub.<Riporto>
Abbancamento Fase 4	**4**	3646.02m quad.	0.00 M. cub.	14994.83 M. cub.	14994.83 M. cub.<Riporto>
Ricoprimento Finale [Fase 5]	**5**	3335.67m quad.	46.74 M. cub.	24919.98 M. cub.	24873.23 M. cub.<Riporto>
Totali		31579.42m quad.	49.23 M. cub.	165488.50 M. cub.	165439.27 M. cub.<Riporto>

FASE 5 – Planimetria – Scala 1:250

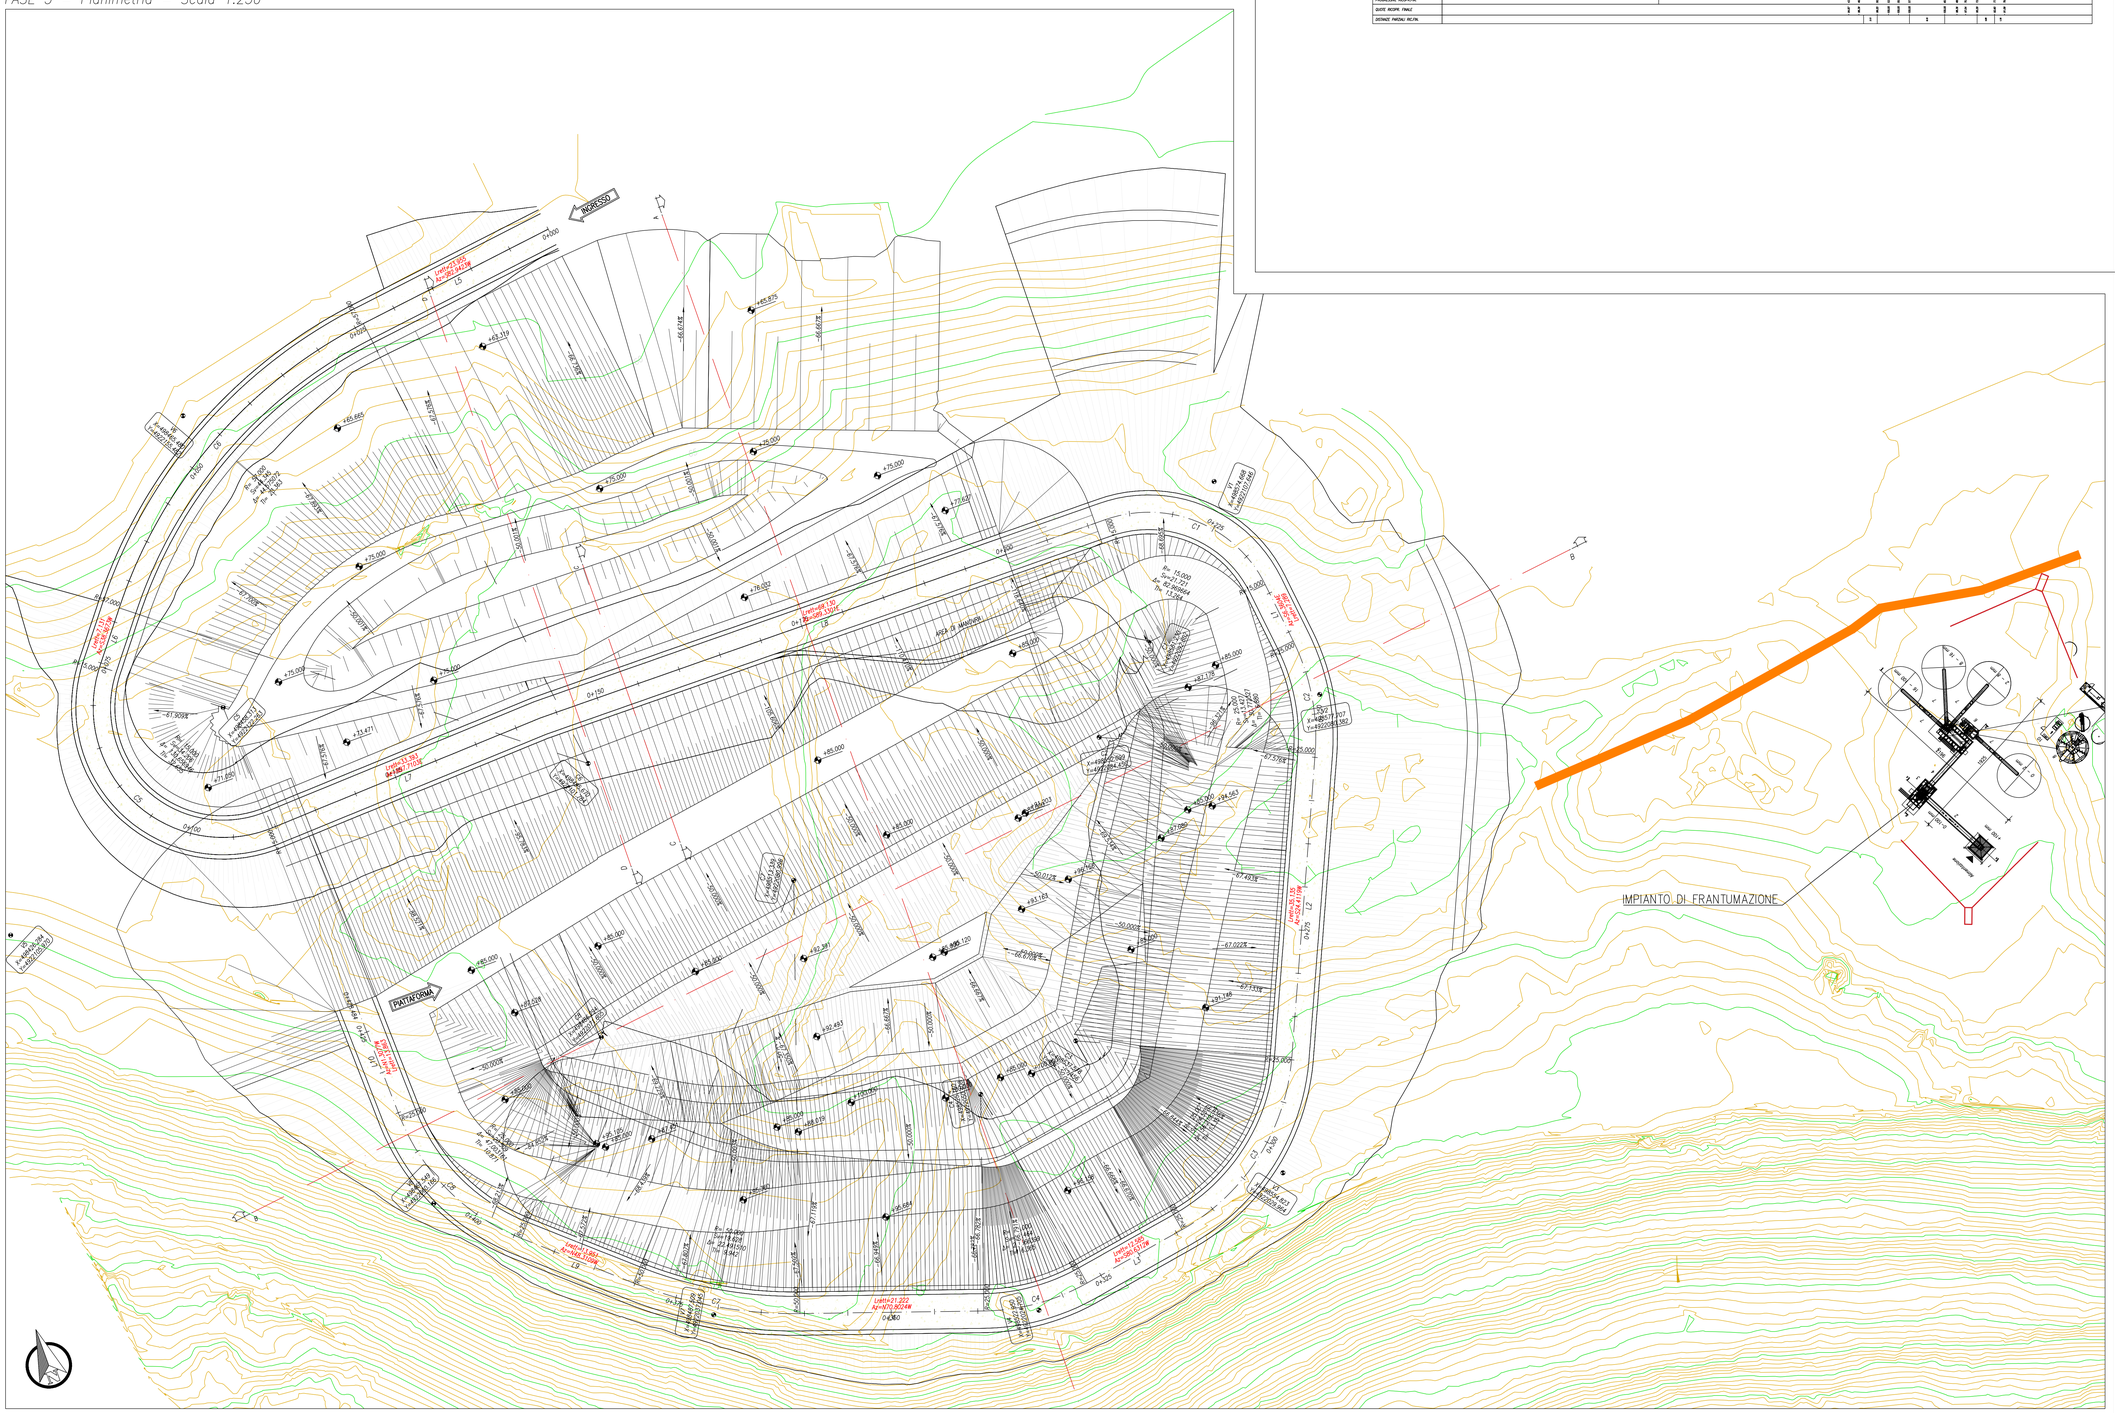

FASE 5 – Sezioni Trasversali – Scala 1:500

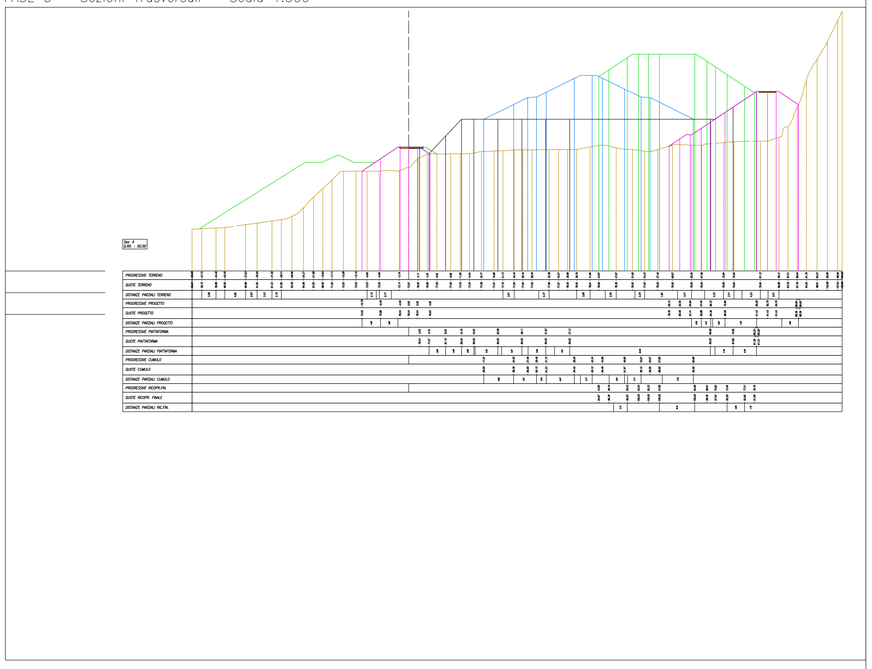

ELENCO ATTIVITA' FASE 5

– *Ricoprimento Finale*

LEGENDA

- *Sezione Terreno Esistente*
- *Sezione Piattaforma di Progetto (quota +85,00)*
- *Sezione Pista di Cantiere*
- *Sezione Abbancamento Fase 4*
- *Sezione Abbancamento Fase 5 (Fase Corrente)*

MITIGAZIONI AMBIENTALI

- *Barriere Antirumore*
- *Cannoni Nebulizzatori*

REGIONE LIGURIA — COMUNE DI GENOVA

PIANO STRALCIO PER LE AREE METROPOLITANE E LE AREE URBANE CON ALTO LIVELLO DI POPOLAZIONE ESPOSTA AL RISCHIO DI ALLUVIONI

PRESIDENZA DEL CONSIGLIO DEI MINISTRI
COMMISSARIO STRAORDINARIO
delegato per l'attuazione degli interventi inseriti nell'A.d.P. del 16.09.2010 e ss.ii. (ex art. 10 del D.L. n. 91 del 24.06.2014)

Commissario straordinario: **Dott. Giovanni TOTI**

RESPONSABILE UNICO PROCEDIMENTO: **Ing. Stefano PINASCO**
RESPONSABILE STRUTTURA COMMISSARIALE: **Ing. Luca BERRUTI**
DIRETTORE DEI LAVORI: **Ing. Mario CANGIANO**

PROGETTO ESECUTIVO E DIREZIONE LAVORI

CAPOGRUPPO MANDATARIA: ROCKSOIL S.p.A. — CONSULENZA E ASSISTENZA TECNICA nel campo della GEOINGEGNERIA

MANDANTI: art — HYDRODATA

Ing. Mario CANGIANO — **Ing. Paolo GALLO**
Ing. Francesco DE SANCTIS — **Dott.ssa Francesca GIOMI**

GRUPPO DI IMPRESE: COSTRUIRE PER GENOVA (CPG, Mantelli, Ilma, maneli, RMEC, Rossi)

Direttore Tecnico: Ing. Gianni Ortati

PROGETTO COSTRUTTIVO

CAPOGRUPPO MANDATARIA: HYpro
MANDANTE: TUNNEL CONSULT
MANDANTE: Progetti & opere

Progettista responsabile integrazioni prestazioni specialistiche: Ing. Vincenzo Civiero

Progettazione Scavo meccanizzato: Ing. Moreno Pescara

Gruppo di progettazione

Gallerie naturali, imbocchi e opere di sostegno	Ing. Francesco Conte
Strutture	Ing. Antonello Mastrapierro
Scavo meccanizzato	Ing. Mario Coppola
Opere marittime	Ing. Giancarlo Inserra
Gestione TBM da scavo	Geol. Carla Leonetti
Aspetti ambientali	Ing. Valentina Bonifati
Cantierizzazione	Ing. Raffaele Ciardullo
Monitoraggio geotecnico	Geol. Giovanni De Fazio
Geologia	Geol. Alessandro Grispino
Indagini	Geol. Davide Fabbricatore
Computi e stime	Ing. Francesco Trovati

Geologo: Dott. Giuseppe Cerchiaro

Progettazione opere marittime: Ing. Elio Ciralli

Intervento/Opera: SECONDO LOTTO DEI LAVORI RELATIVI ALLA REALIZZAZIONE DELLA GALLERIA SCOLMATRICE DEL TORRENTE BISAGNO IN COMUNE DI GENOVA

MODIFICA TECNICA DI VARIANTE

N° Progr.:

Codice elaborato: BIS2V - C - CAN07 - PL07 - 1

Oggetto della tavola: CANTIERIZZAZIONE
AREA DI SISTEMAZIONE TEMPORANEA TRS IN VIA ADAMOLI
FASIZZAZIONE
Fasizzazione dei lavori - Tav. 6 di 6

Scala: Varie

Data: 09/06/2021

Revisione	Data	Oggetto revisione	Redatto	Verificato	Approvato
1	09/06/2021		CIARDULLO	SECRETI	SECRETI

I DISEGNI E LE INFORMAZIONI IN ESSO CONTENUTE SONO PROPRIETA' ESCLUSIVA DELLA STRUTTURA COMMISSARIALE E NON POSSONO ESSERE MODIFICATI, RIPRODOTTI, RESI PUBBLICI O UTILIZZATI PER USI DIFFERENTI DA QUELLI PER CUI SONO STATI REDATTI, SALVO AUTORIZZAZIONE SCRITTA.