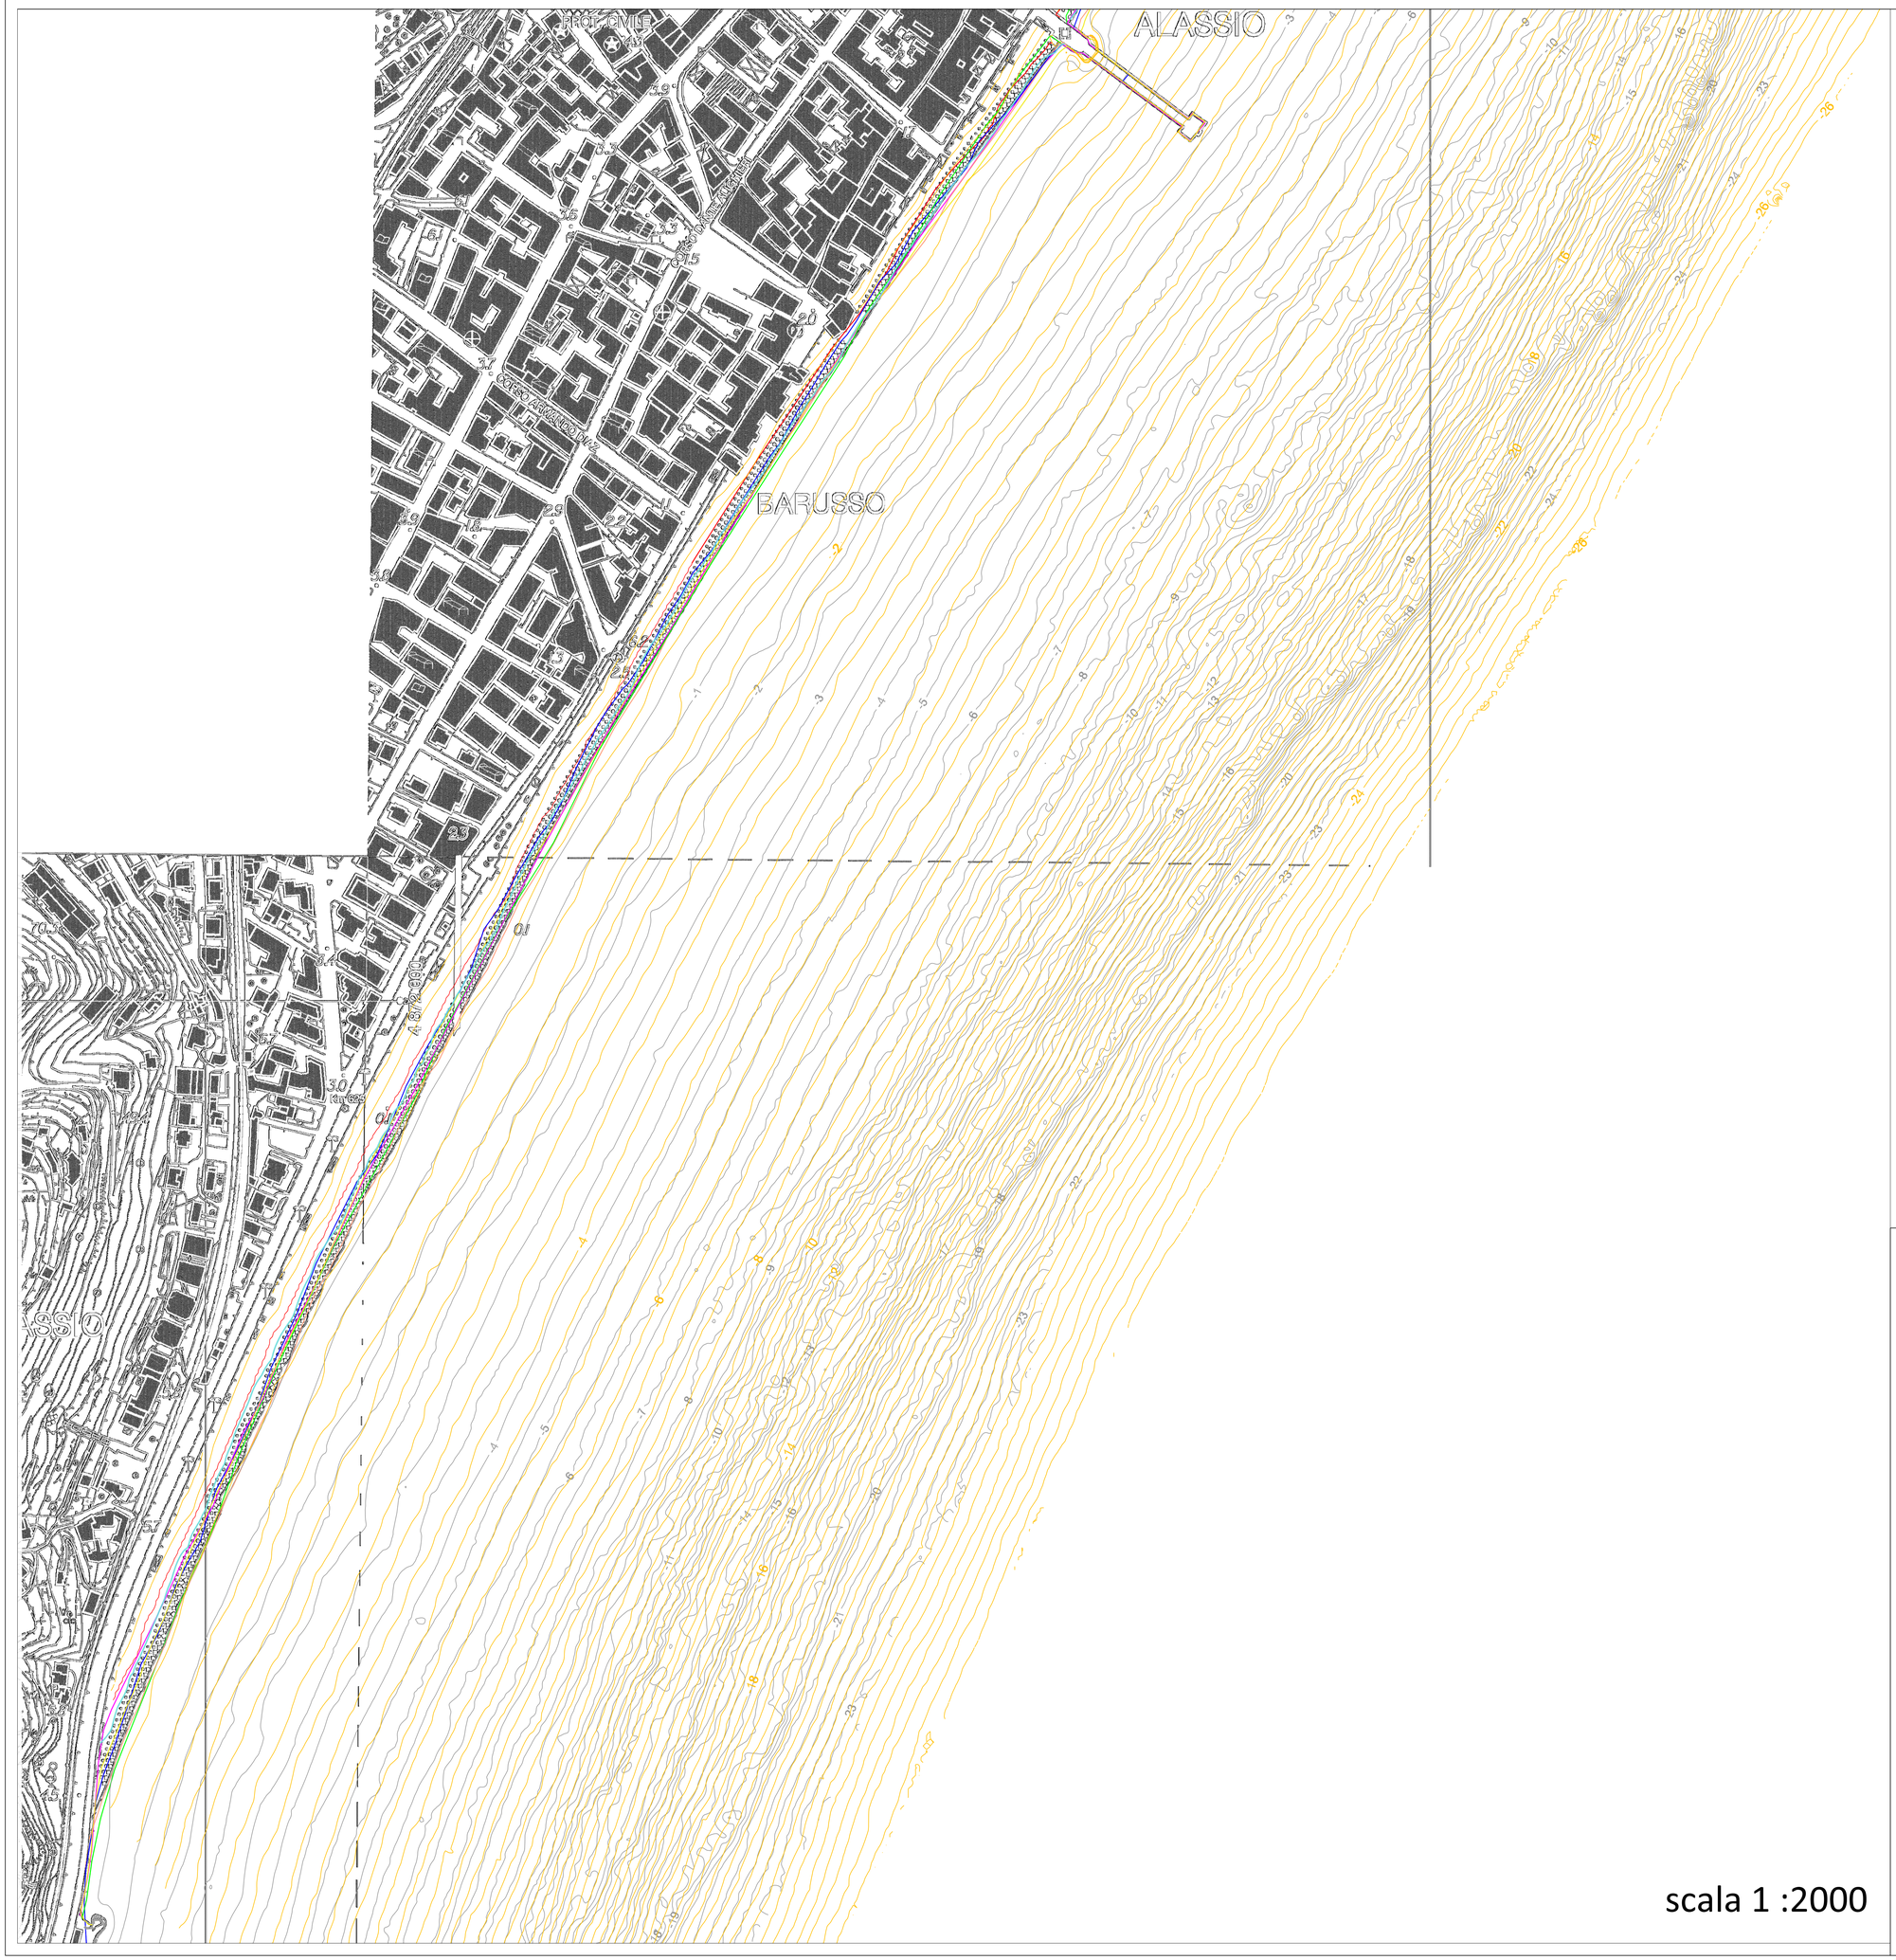


scala 1 :2000

COMUNE DI ALASSIO

PROVINCIA DI SAVONA

OPERE A DIFESA NATURALE DEL CENTRO URBANO PROSPICIENTE IL LITORALE PER LA SICUREZZA DELLE VITE UMANE E A SALVAGUARDIA DELLE STRUTTURE, INFRASTRUTTURE E DEI BENI PUBBLICI E PRIVATI ATTRAVERSO LA RICOSTITUZIONE DELLA SPIAGGIA EMERSA CONIUGATA CON MANUTENZIONE STAGIONALE E/O OPERE A MARE DI DIFESA E CONSERVAZIONE DEGLI ARENILI

INTERVENTO FINANZIATO EX OCDPC 558/2018 - ANNO 2021

PROGETTO DEFINITIVO

Oggetto: ZONA DI VERSAMENTO A PONENTE DEL PONTILE

Argomento: CONFRONTO BATIMETRIE E LINEE DI RIVA

REDATTO NEL MESE DI OTTOBRE 2021 DA:

- Ing. Franco Ferrando
- Ing. Guido FERRI
- Ing. Paolo Gaggero
- Ing. Luca Rossi
- Dott. Geol. Eros Aiello — Geologia
- Dott.ssa Frida Occelli — Archeologia

Con la consulenza :

- Prof. Enzo Pranzini — consulenza ambientale
- Geoscape (spin off università di Genova) — modellistica e verità mare
- Prof. Giovanni Besio (università di Genova) — fornitura ed elaborazione dati meteomarini

Rilievi :

- Geocoste

R.U.P.
Geom. Luca Corciulo

Tavola 3A