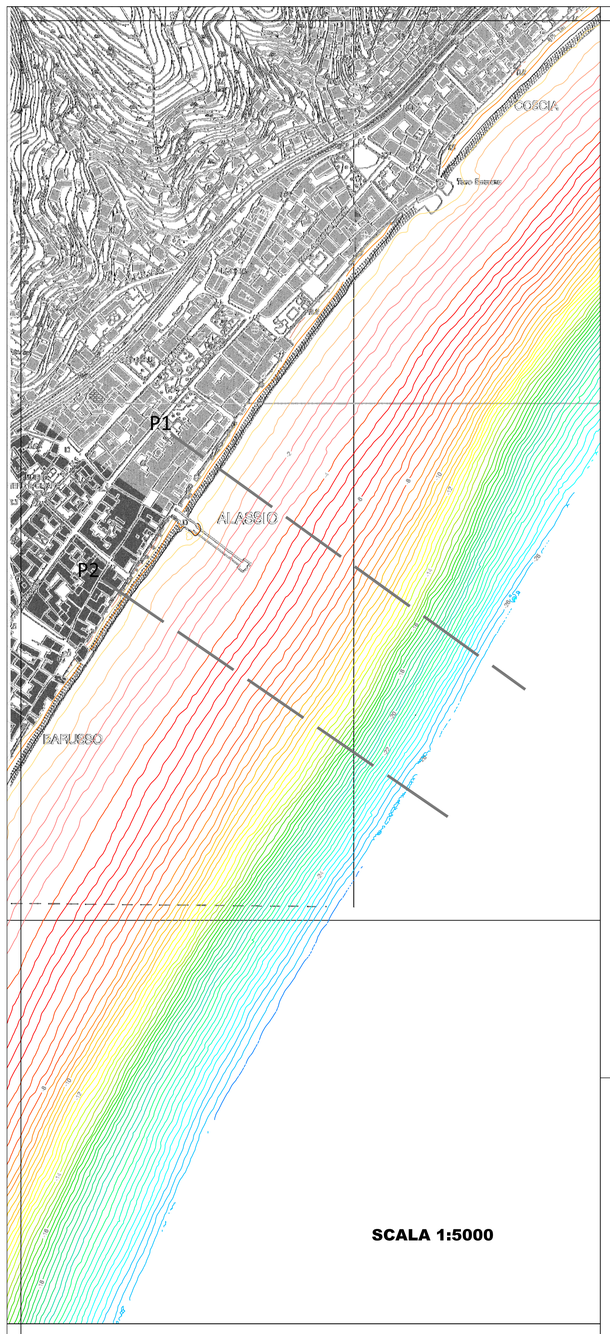


SCALA 1:5000

COMUNE DI ALASSIO

PROVINCIA DI SAVONA

OPERE A DIFESA NATURALE DEL CENTRO URBANO PROSPICIENTE IL LITORALE PER LA SICUREZZA DELLE VITE UMANE E A SALVAGUARDIA DELLE STRUTTURE, INFRASTRUTTURE E DEI BENI PUBBLICI E PRIVATI ATTRAVERSO LA RICOSTITUZIONE DELLA SPIAGGIA EMERSA CONIUGATA CON MANUTENZIONE STAGIONALE E/O OPERE A MARE DI DIFESA E CONSERVAZIONE DEGLI ARENILI

INTERVENTO FINANZIATO EX OCDPC 558/2018 - ANNO 2021

PROGETTO DEFINITIVO

Oggetto: ZONA DI VERSAMENTO

Argomento: CONFRONTO SEZIONI DA RILIEVI BATIMETRICI

REDATTO NEL MESE DI OTTOBRE 2021 DA:

- Ing. Franco Ferrando
- Ing. Guido FERRI
- Ing. Paolo Gaggero
- Ing. Luca Rossi
- Dott. Geol. Eros Aiello — Geologia
- Dott.ssa Frida Occelli — Archeologia

Con la consulenza:

- Prof. Enzo Pranzini — consulenza ambientale
- Geoscape (spin off università di Genova) — modellistica e verità mare
- Prof. Giovanni Besio (università di Genova) — fornitura ed elaborazione dati meteomarini

Rilievi:

- Geoceste

R.U.P.
Geom. Luca Corciulo

Tavola 3C

PROFILO 1

ANNO 2021

ANNO 2020

SCALA
ALT. 1: 100
LUNGH. 1: 1000

Q= -29.00 m s.l.m.

DISTANZE PARZIALI	4.88	12.82	16.81	24.25	22.09	22.54	20.01	18.64	16.50	22.53	15.39	23.26	19.71	14.98	18.33	16.13	16.92	14.00	11.53	12.82	11.32	12.46	10.90	8.74	8.37	9.25	9.60	6.78	7.59	10.13	5.51	5.94	4.46	5.11	5.39	5.38	5.96	6.25	6.72	6.53	4.55	5.38	6.33	4.43	6.77	4.21	5.84	5.91	5.17	7.03	7.58	5.07	7.44	8.65	10.94
DISTANZE PROGRESSIVE	0.00	4.88	17.70	34.51	58.76	80.85	103.39	123.41	142.05	158.54	181.08	196.47	219.73	239.44	254.42	272.75	288.88	305.79	319.79	331.32	344.14	355.46	367.91	378.81	387.56	395.93	405.17	414.78	421.56	429.15	439.28	444.79	450.73	455.99	460.30	465.69	471.06	477.02	483.28	489.99	496.52	501.06	506.45	512.77	517.20	523.98	528.18	534.03	539.94	545.11	552.15	559.72	564.79	572.23	580.88	591.82
QUOTE TERRENO	1.00	0.50	0.00	-0.50	-1.00	-1.50	-2.00	-2.50	-3.00	-3.50	-4.00	-4.50	-5.00	-5.50	-6.00	-6.50	-7.00	-7.50	-8.00	-8.50	-9.00	-9.50	-10.00	-10.50	-11.00	-11.50	-12.00	-12.50	-13.00	-13.50	-14.00	-14.50	-15.00	-15.50	-16.00	-16.50	-17.00	-17.50	-18.00	-18.50	-19.00	-19.50	-20.00	-20.50	-21.00	-21.50	-22.00	-22.50	-23.00	-23.50	-24.00	-24.50	-25.00	-25.50	-26.00	-26.50

PROFILO 2

ANNO 2021

ANNO 2020

SCALA
ALT. 1: 100
LUNGH. 1: 1000

Q= -29.00 m s.l.m.

DISTANZE PARZIALI	5.15	6.47	7.48	10.49	31.87	26.37	19.60	16.31	22.55	19.08	26.83	18.47	16.83	20.17	14.33	18.09	18.89	13.69	14.24	14.13	12.72	11.71	15.42	10.29	7.74	8.41	8.40	7.25	11.06	8.73	8.17	8.11	7.46	6.44	6.31	5.61	5.44	4.93	6.88	5.92	5.94	6.16	6.41	7.05	6.82	8.2
DISTANZE PROGRESSIVE	0.00	5.15	11.62	19.10	29.59	61.47	87.83	107.43	123.74	146.29	165.37	192.21	210.67	227.50	247.67	262.00	280.09	298.97	312.67	326.91	341.04	353.76	365.47	380.89	391.18	398.93	407.34	415.73	422.98	434.04	442.78	450.94	459.06	466.52	472.96	479.26	484.88	490.32	495.24	502.12	508.04	514.51	520.53	525.89	531.40	536.71	541.62	546.98	552.68	558.62	564.78	571.19	578.24	585.06
QUOTE TERRENO	1.50	1.00	0.50	0.00	-0.50	-1.00	-1.50	-26.00