


PLANIMETRIA MOLO SUD-EST, INDICAZIONI DELLE SEZIONI CONTABILI E DELLE QUOTE DI PROGETTO DELLA SCOGLIERA scala 1:500

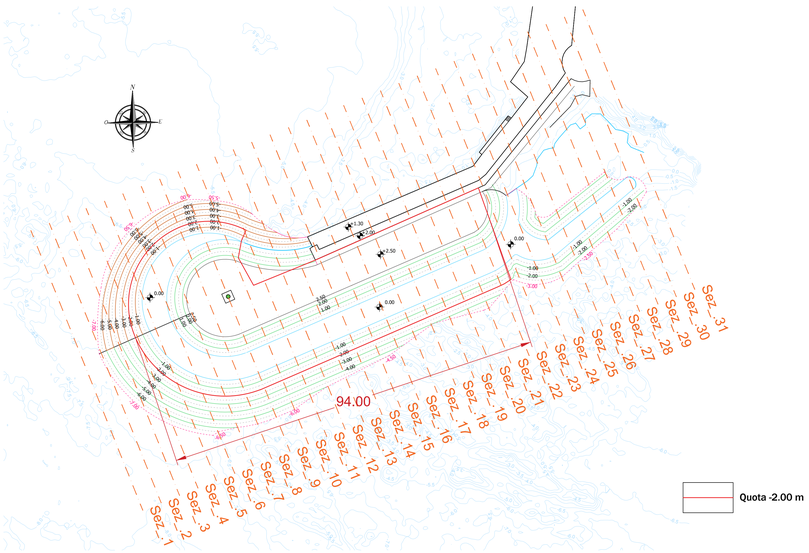


SEZIONE TIPO B-B MOLO SUD-EST IN PROGETTO scala 1:100

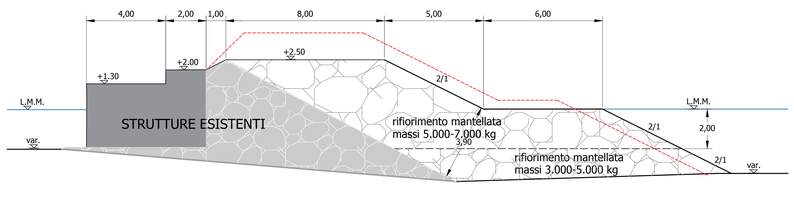

SEZIONE TIPO C-C MOLO SUD-EST IN PROGETTO scala 1:100

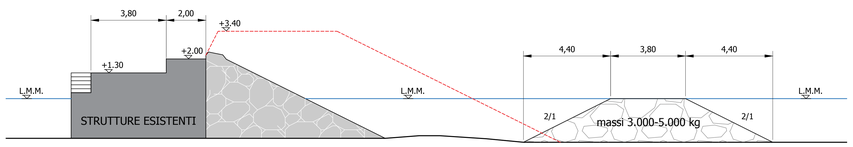


PLANIMETRIA MOLO SUD-EST, INDICAZIONI DELLE SEZIONI TIPO scala 1:200

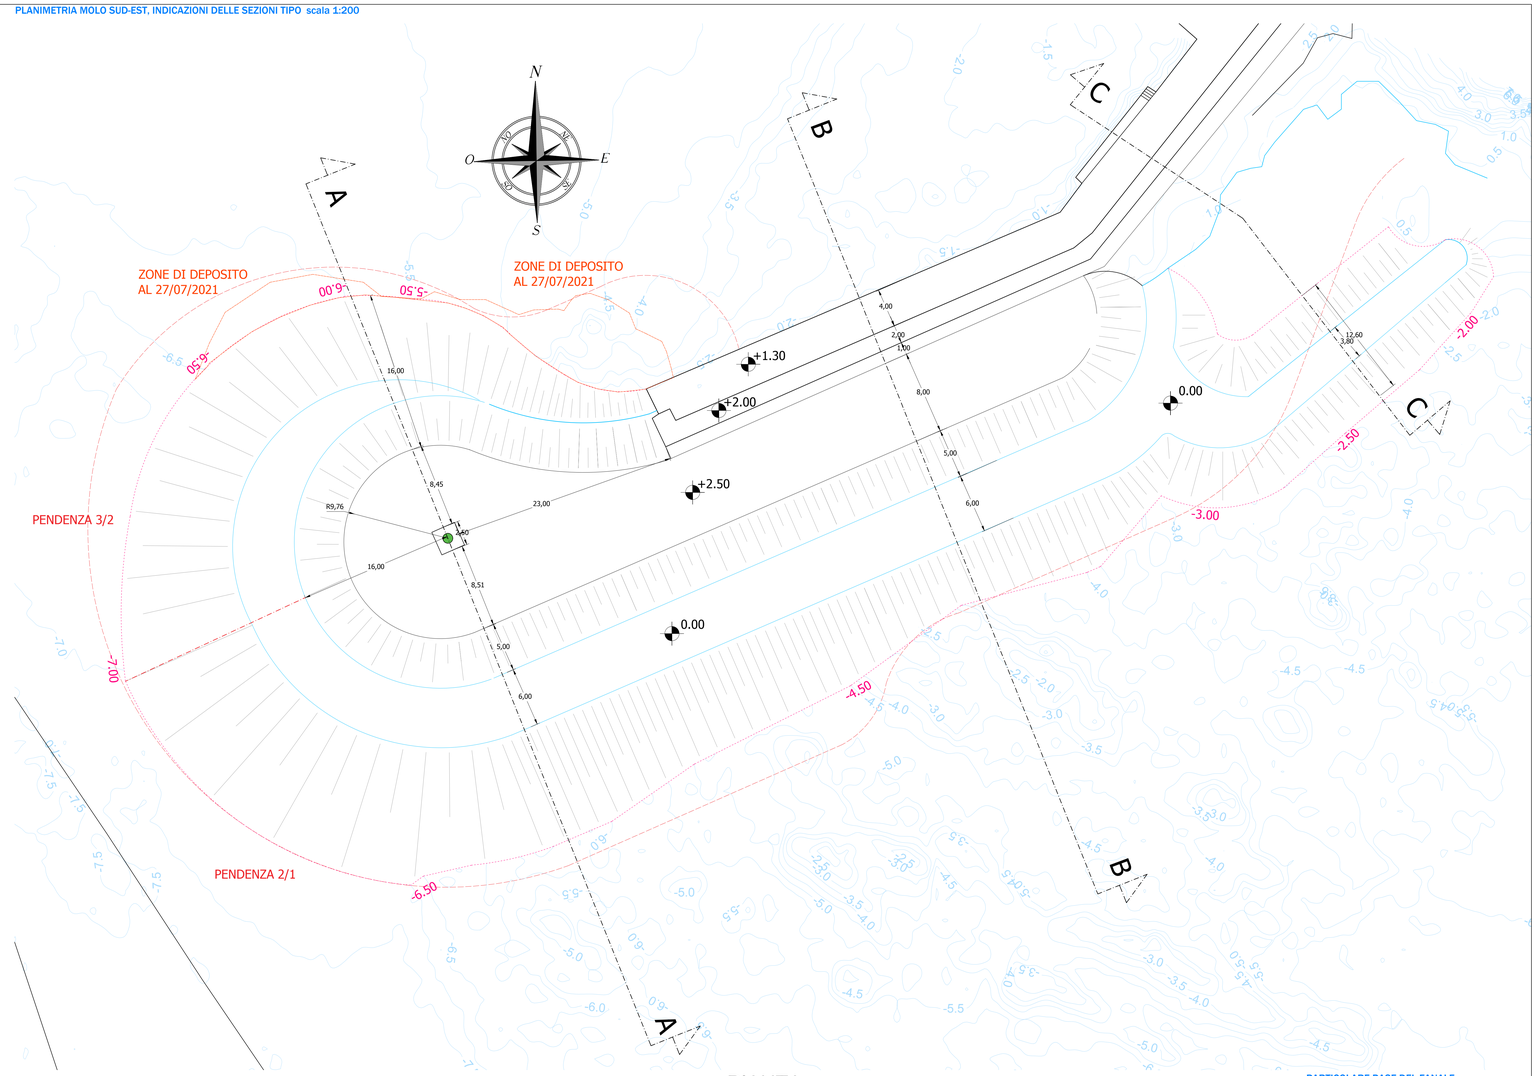


LEGENDA

- Isobate
- Tracciati delle condotte sottomarine
- A — Sezioni tipo
- Sez_. 1 — Sezioni contabili
- Piede della scogliera
- LMM
- Sagoma vecchia scogliera in progetto


SEZIONE TIPO A-A MOLO SUD-EST IN PROGETTO scala 1:100

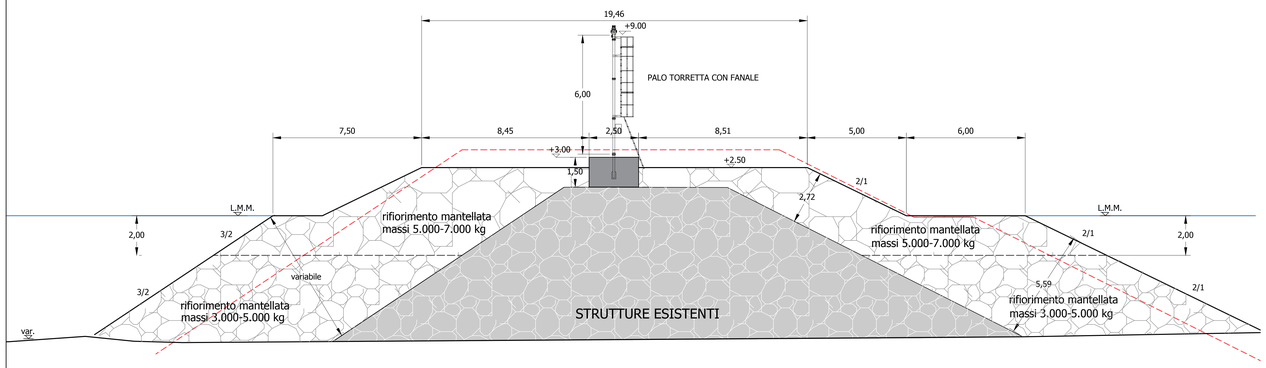


PIANTA

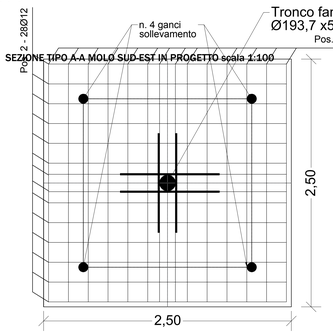

SEZIONE A-A

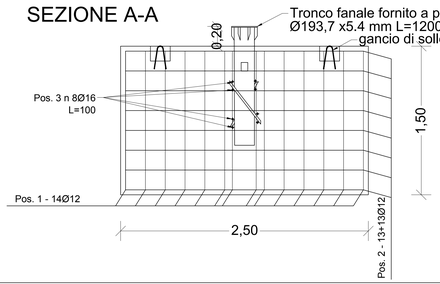

PARTICOLARE BASE DEL FANALE DI SEGNALAMENTO MARITTIMO - scala 1:20

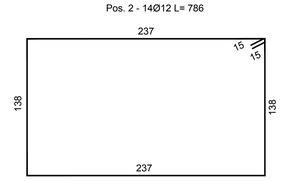



Città di Rapallo

RIQUALIFICAZIONE DEL GOLFO DI RAPALLO
con ripristino delle vie d'acqua di accesso
al Molo dei Primeri ed al Molo Duca degli Abruzzi
CUP J63H19000210002 - LOTTO 1

PERIZIA DI VARIANTE SENZA AUMENTO DI SPESA N° 1

ELABORATO:	TITOLO:
TAV. N° 4	PLANIMETRIA E SEZIONI MOLO SUD-EST
	SCALA: varie

REF: 19-040

REVISIONI	DATA	OGGETTO
00	07/10/2021	CONSEGNA
01		
02		
03		

RED.: EA VER.: AR APPR.: GR

CAPOGRUPPO: MarTech
DIRETTORE DEI LAVORI
Ing. Andrea Ritossa

MANDANTE: SarLand Srl
Ingegneria e architettura

IMPRESA APPALTATRICE: INFRA TECH

COMMITTENTE:
Il R.u.p.
Geom. Marco GROSSO

Il presente progetto, o parte di esso, non può essere riprodotto in alcuna forma, in alcun modo e per nessuno scopo, senza autorizzazione.