

PLANIMETRIA LUNGOMARE, INDICAZIONI DELLE SEZIONI TIPO E DELLE QUOTE DI PROGETTO DELLA SCOGLIERA scala 1:200

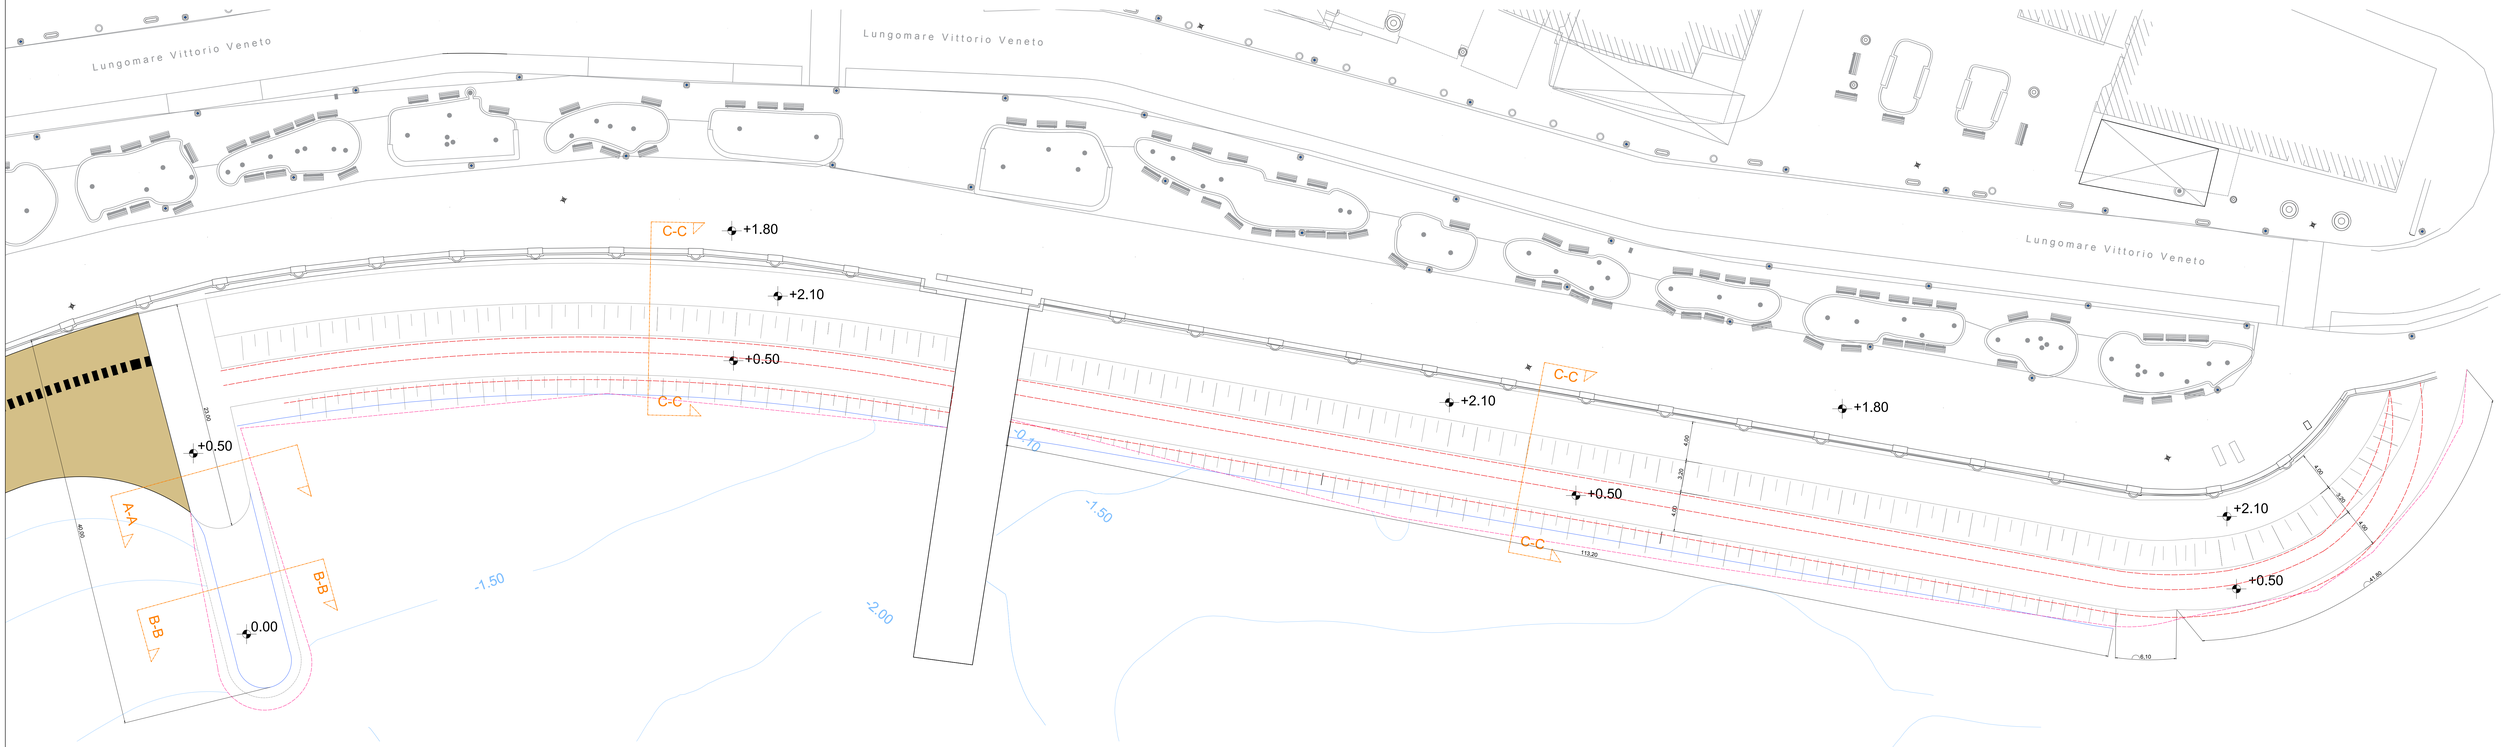


PLANIMETRIA LUNGOMARE, INDICAZIONI DELLE SEZIONI CONTABILI scala 1:1 000




SEZIONE TIPO A-A IN PROGETTO scala 1:50

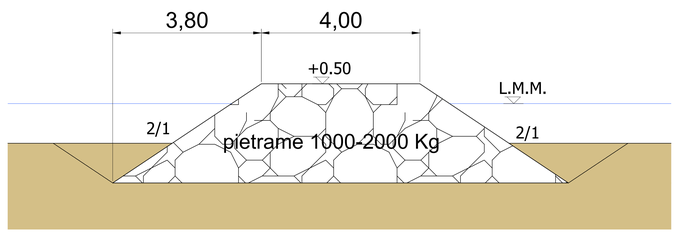

SEZIONE TIPO B-B IN PROGETTO scala 1:50

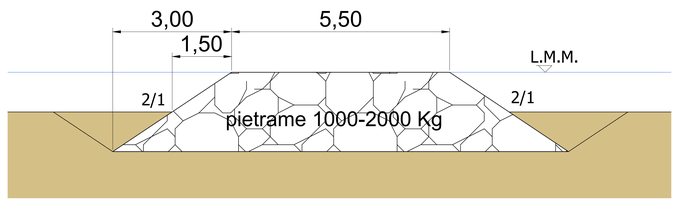

SEZIONE TIPO C-C IN PROGETTO scala 1:50

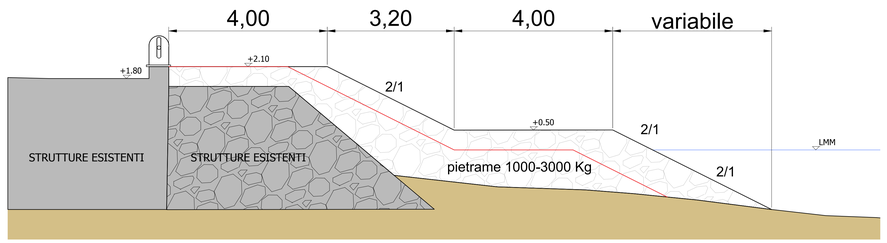

N

LEGENDA

- Isobate
- A — Sezioni tipo
- Piede della scogliera
- Sagoma scogliera di progetto
- Sez_. 1 — Sezioni contabili
- LMM

Sagoma scogliera di progetto

Città di Rapallo

RIQUALIFICAZIONE DEL GOLFO DI RAPALLO
con ripristino delle vie d'acqua di accesso
al Molo dei Primeri ed al Molo Duca degli Abruzzi
CUP J63H19000210002 - LOTTO 1

PERIZIA DI VARIANTE SENZA AUMENTO DI SPESA N° 1

ELABORATO:	TITOLO:
TAV. N°5	PLANIMETRIA E SEZIONI SCOGLIERA LUNGOMARE
	SCALA: varie

RIF: 19-040

REVISIONI	DATA	OGGETTO
00	07/10/2021	
01		
02		
03		

RED.: EA VER.: AR APPR.: GR

CAPOGRUPPO: MarTech — DIRETTORE DEI LAVORI Ing. Andrea Ritossa

MANDANTE: Sarland Srl — Ingegneria e ambientale

IMPRESA APPALTATRICE: INFRA TECH

COMMITTENTE: Il R.u.p. Geom. Marco GROSSO

Il presente progetto, o parte di esso, non può essere riprodotto in alcuna forma, in alcun modo e per nessuno scopo, senza autorizzazione.