


PIANTA

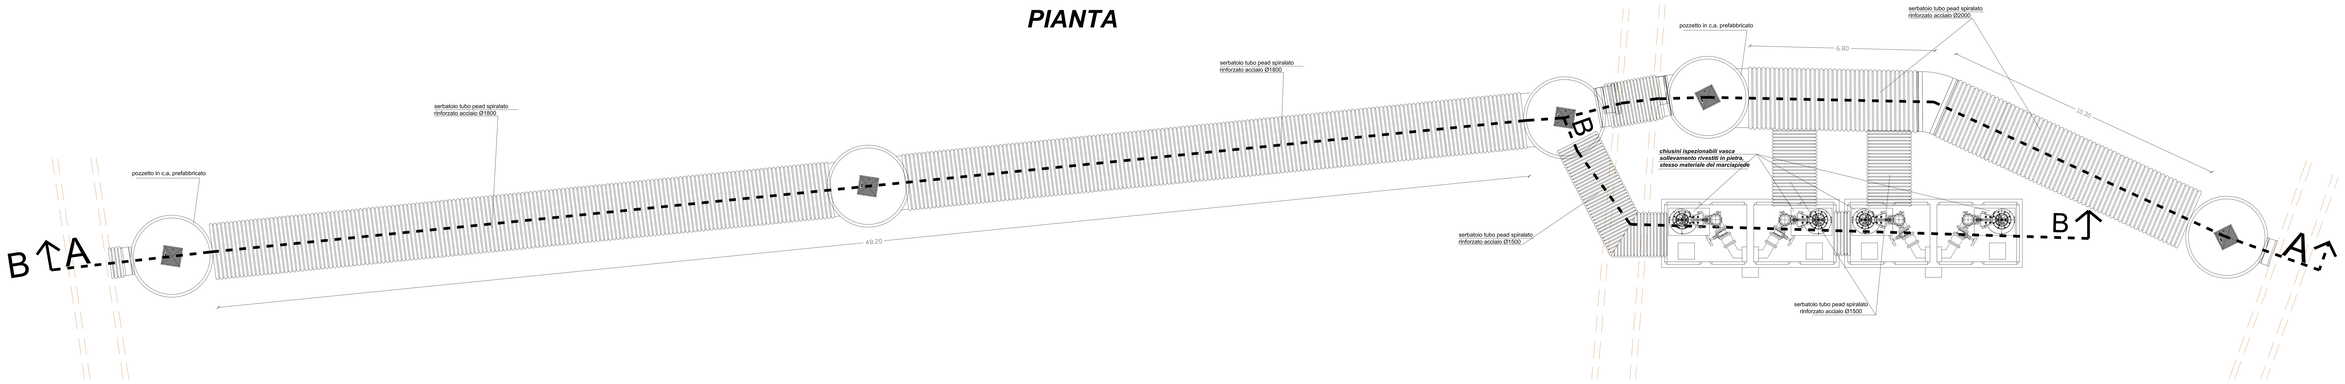

PROFILO LONGITUDINALE A-A da poz. a poz.

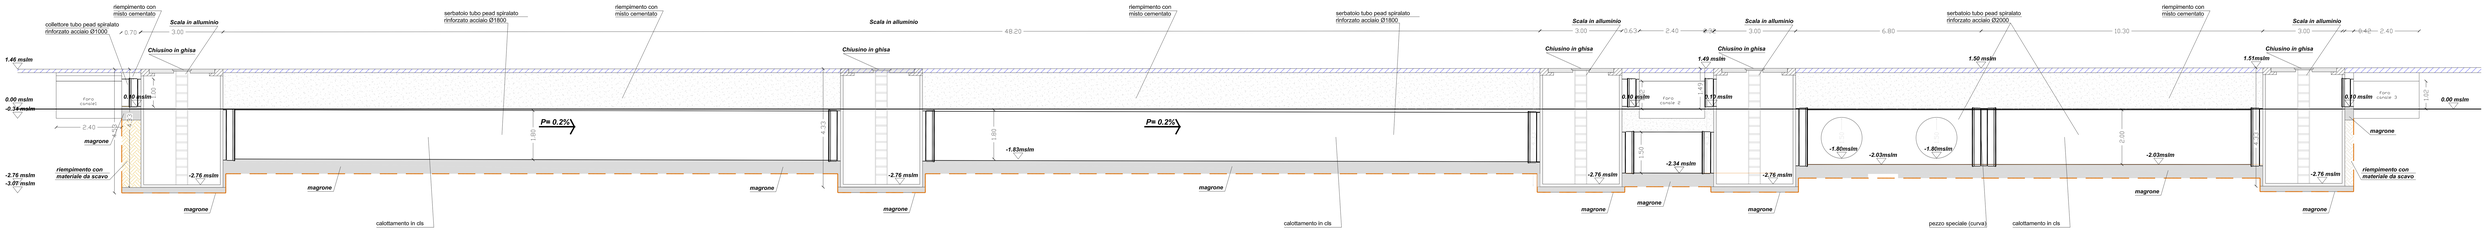

PROFILO LONGITUDINALE B-B da poz. a vasca pompe

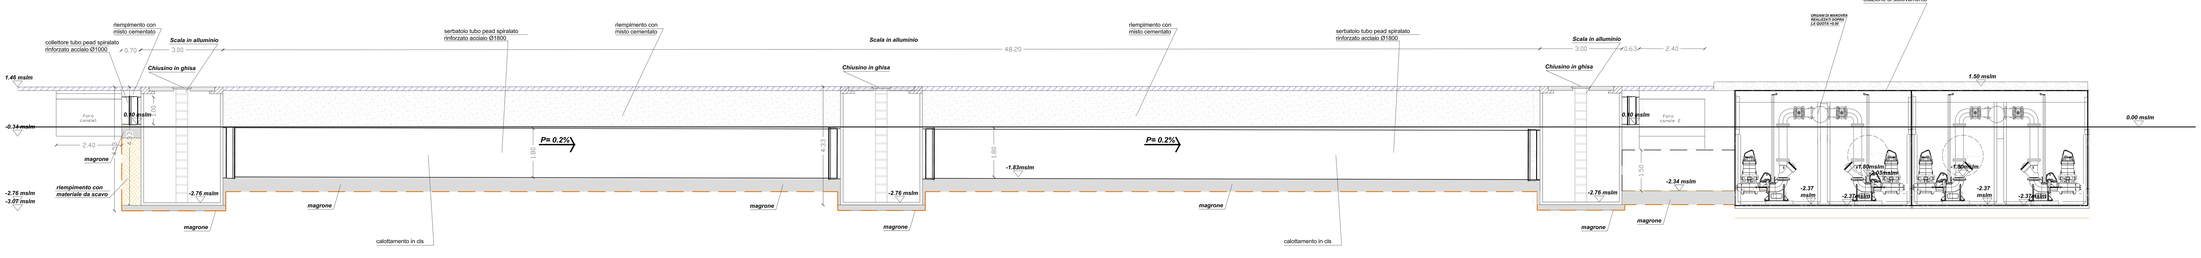

Città di Rapallo

RIQUALIFICAZIONE DEL GOLFO DI RAPALLO
con ripristino delle vie d'acqua di accesso
al Molo dei Primeri ed al Molo Duca degli Abruzzi
CUP J63H19000210002 - LOTTO 1

PERIZIA DI VARIANTE SENZA AUMENTO DI SPESA N° 1

ELABORATO: **9**

TITOLO: **PARTICOLARI COSTRUTTIVI COLLETTORI RB1 E RB2-3**

SCALA: 1:50

REF. LEGHE

REVISIONE	DATA	OGGETTO
00	07/10/2021	
01		
02		
03		

RB1-1A VEN_AM APP2_CB

CAPOGRUPPO: MarTech

DIRETTORE DEI LAVORI
Ing. Andrea Rinaca

MANDANTI: Ing. Carlo Bianchi; Ing. Andrea Rinaca; Ing. Andrea Rinaca; SarLand Srl

IMPRESA APPALTATRICE: RETE TECH

CORRETTISTI:
Il R.u.p.
Geom. Marco GIBORSO

Il presente progetto, o parte di esso, non può essere riprodotto in alcuna forma, in alcun modo e per nessuno scopo, senza autorizzazione