

PLANIMETRIA Scala 1:1000

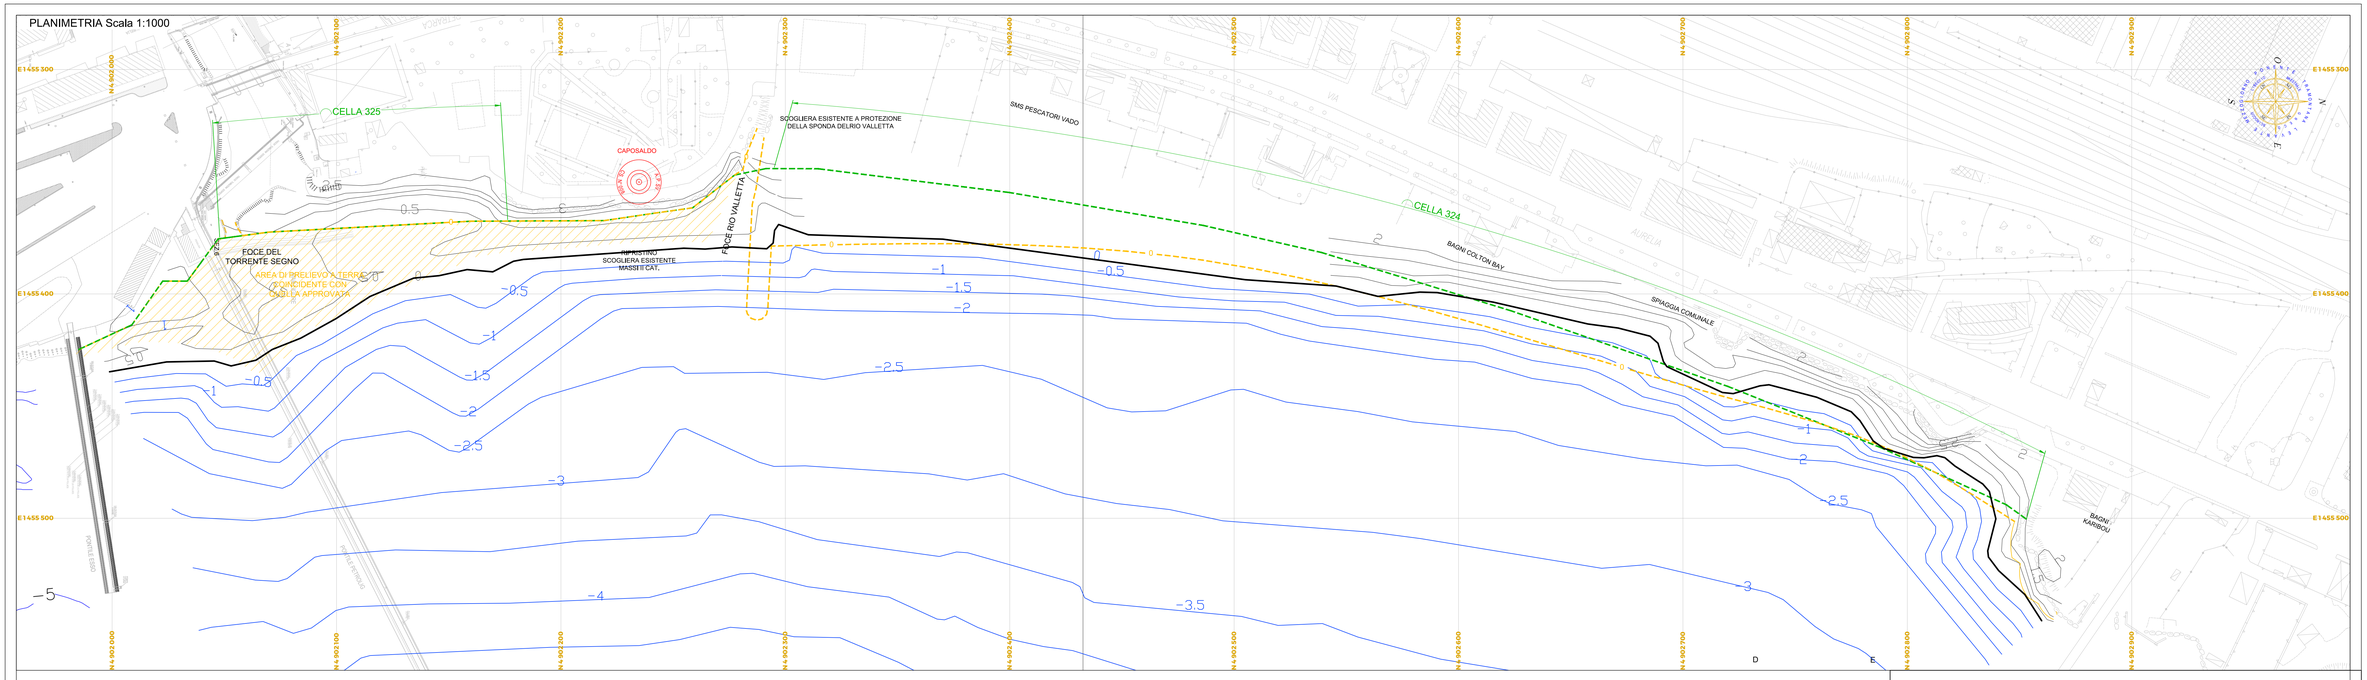

KEY PLAN Scala 1:5000

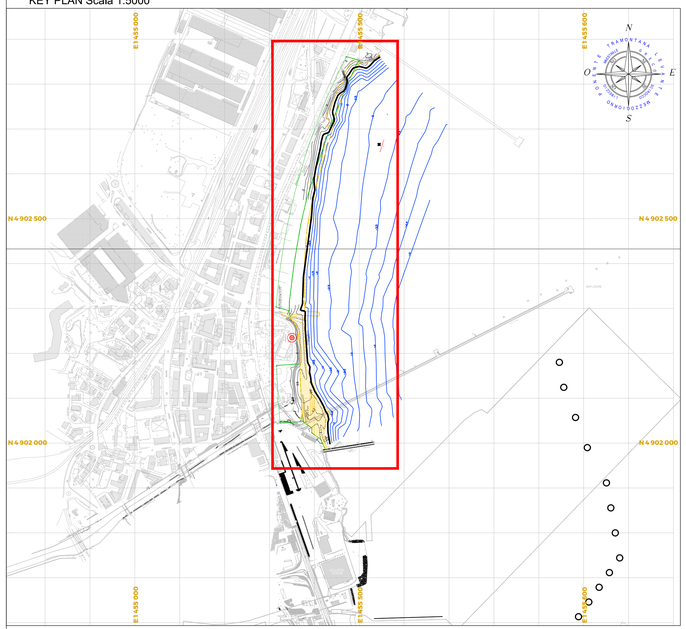

LEGENDA

- LINEA DI RIVA E CELLE LITORALI (REGIONE 2009)
- LINEA DI RIVA PROGETTO APPROVATO
- LINEA DI RIVA RILIEVO DEL 30/07/2021

0 10 25 50 100 150

PORTS of GENOA
VADO LIGURE • SAVONA • PRA' • GENOVA

PROGETTO NUMERO
P.755 - PROGETTO DI VARIANTE

TITOLO PROGETTO
INTERVENTO STRUTTURALE A DIFESA DI UN TRATTO DELLA COSTA DI VADO LIGURE - SAVONA

REVISIONE	DATA	DESCRIZIONE	REDATTO	DISEGNATO
0	NOV.2021	PRIMA EMISSIONE	FIS	

N.	TITOLO ELABORATO	SCALA
Tav.Cen.002_PlanSdF	Planimetria dello stato di fatto ed evoluzione della linea di riva	

NOME FILE
P755_Tav.Cen.002_PlanSdF.pdf

PROGETTISTI INTERNI		COLLABORATORI ESTERNI
Direttore dei lavori:	ing. Filippo Serafini *Ordine ingegneri BV nr.16224*	
Direttore Operativo con qualifica di Coordinatore in fase di esecuzione:	ing. Matteo Vinci *Ordine ingegneri RC nr.25624*	

DIRETTORE DEI LAVORI		VALIDATO R.U.P.	VISTO DIRETTORE
ing. Filippo Serafini		ing. Susanna Pelizza	ing. Flavio Destefanis

Autorità di Sistema Portuale del Mar Ligure Occidentale

Sede legale: Palazzo San Giorgio - Via della Mercanzia 2 - 16124 Genova - CF/P.IVA 01245880998
tel.+39.010.2411 - e-mail: segreteria.generale@porto.genova.it - pec: segreteria.generale@pec.porto.genova.it
www.portsofgenoa.com