

PLANIMETRIA Scala 1:1000

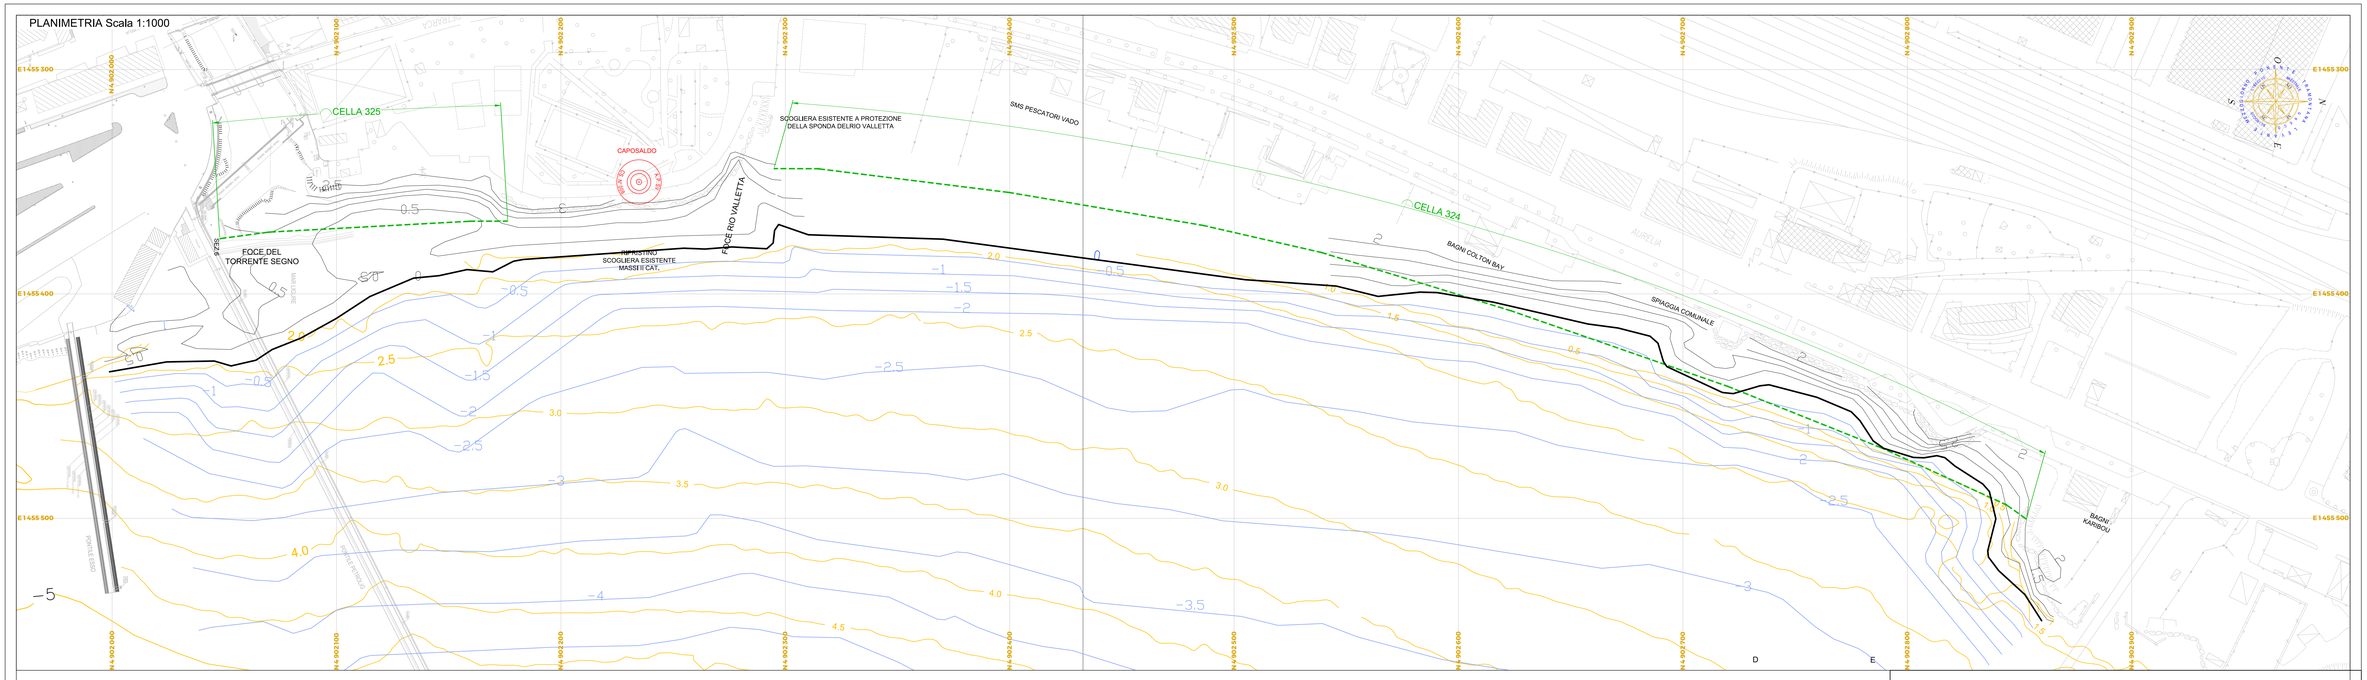

KEY PLAN Scala 1:5000

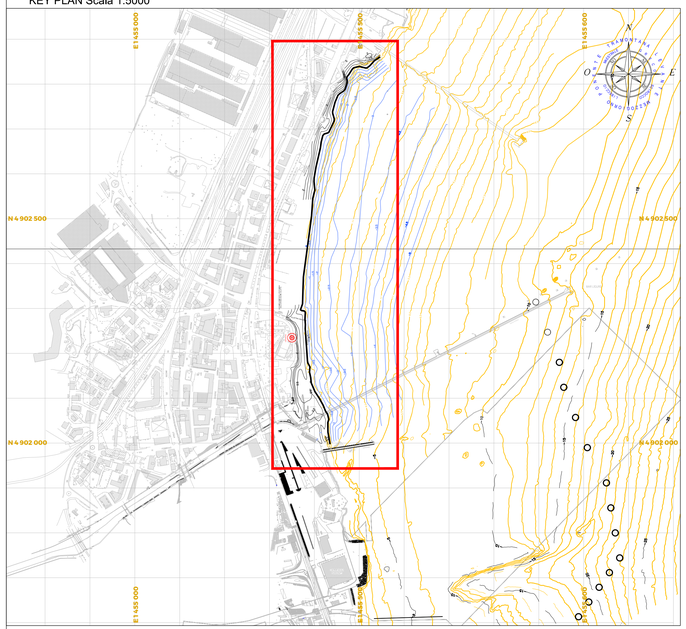

LEGENDA

- LINEA DI RIVA CELLE LITORALE 2009 (REGIONE)
- LINEA DI RIVA RILIEVO DEL 30/07/2021
- BATIMETRICHE RILIEVO DEL 30/07/2021
- BATIMETRICHE RILIEVO PROGETTO APPROVATO

NOTA:

IL RAFFRONTO FRA I DUE RILIEVI EVIDENZIA COME NEL TEMPO INTERCORSO FRA L'ESECUZIONE DEGLI STESSI SIA INTERVENUTO UN NOTEVOLE PROCESSO DI ROTAZIONE ANTIORARIA DEL LITORALE CON EROSIONE NELLA PARTE NORD DELLA CELLA 324 E DEPOSITO A SUD NELLA CELLA 325.
TALE FENOMENO SI E' RILEVATO ANCHE FRA MAGGIO E AGOSTO 2021 A SEGUITO DELLA PRIMA FASE DEI RIPASCIMENTI, A CAUSA DI ALCUNE MAREGGIATE, ED E' CHIARAMENTE DOCUMENTATO NELL'ELABORATO RELATIVO ALLA DOCUMENTAZIONE FOTOGRAFICA.

0 10 25 50 100 150

PORTS of GENOA
VADO LIGURE • SAVONA • PRA' • GENOVA

PROGETTO NUMERO
P.755 - PROGETTO DI VARIANTE

TITOLO PROGETTO

INTERVENTO STRUTTURALE A DIFESA DI UN TRATTO DELLA COSTA DI VADO LIGURE - SAVONA

REVISIONE	DATA	DESCRIZIONE	REDATTO	DISEGNATO
0	NOV. 2021	PRIMA EMISSIONE	FIS	

N.	TITOLO ELABORATO	SCALA
Tav.Gen.003.a_PlanRaf	Planimetria di raffronto fra il rilievo attuale e quello del progetto definitivo	

NOME FILE
P755_v_Tav.Gen.003.a_PlanRafRil.pdf

PROGETTISTI INTERNI		COLLABORATORI ESTERNI
Direttore dei lavori:	ing. Filippo Serafini *Ordine ingegneri SV nr.1622A*	
Direttore Operativo con qualifica di Coordinatore in fase di esecuzione:	ing. Matteo Vinci *Ordine ingegneri RC nr.2562A*	

DIRETTORE DEI LAVORI		VALIDATO R.U.P.	VISTO DIRETTORE
ing. Filippo Serafini		ing. Susanna Pelizza	ing. Flavio Destefanis

Autorità di Sistema Portuale del Mar Ligure Occidentale

Sede legale: Palazzo San Giorgio - Via della Mercanzia 2 - 16124 Genova - CF/P.IVA 02643880998
tel.+39.010.2401 - e-mail: segreteria.generale@porto.genova.it - pec: segreteria.generale@pec.porto.genova.it
www.portsofgenoa.com