

PLANIMETRIA Scala 1:1000

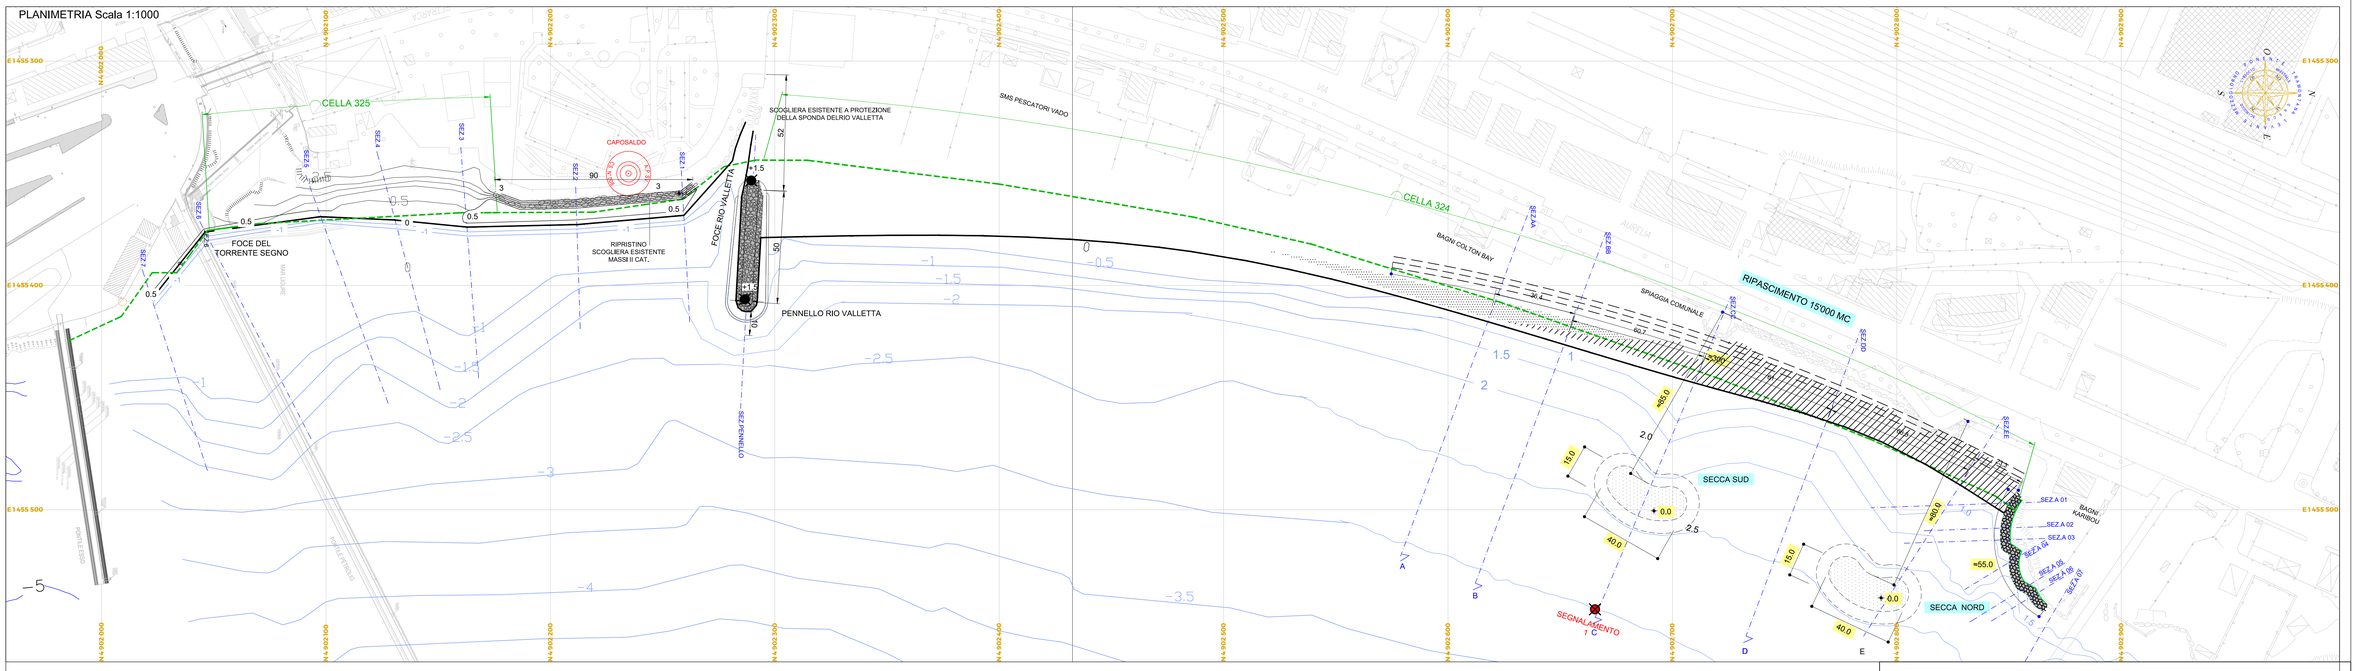

KEY PLAN Scala 1:5000

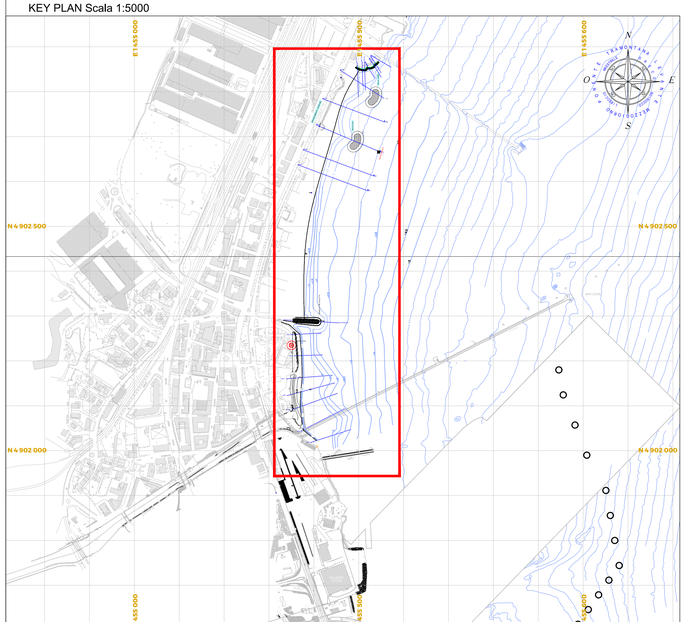

LEGENDA

- LINEA DI RIVA E CELLE LITORALI (REGIONE 2009)
- LINEA DI RIVA PROGETTO APPROVATO
- ISOBATE
- AREA OGGETTO DI RIPASCIMENTO
- PROGETTO RIPASCIMENTO
- PROGETTO SECCA
- RIPRISTINO SCOGLIERA RADENTE CON RISALTI LONGITUDINALI
- PENNELLO PROGETTO ESECUTIVO

0 10 25 50 100 150

NOTA:

SI EVIDENZIA COME NELLA ZONA RICOMPRESA FRA LA FOCE DEL RIO VALLETTA E LA FOCE DEL T. SEGNO LA LINEA DI RIVA DEL PROGETTO DI VARIANTE CORRISPONDA SOSTANZIALMENTE CON QUELLA DEL 2009 (GEOPORTALE REGIONALE) E DEL PROGETTO APPROVATO.
SI E' DECISO, INVECE, DI MANTENERE UNA LINEA DI RIVA AVANZATA DI CIRCA 5 METRI NELLA ZONA ANTISTANTE LA SCOGLIERA A SUD DEL PENNELLO AL FINE DI GARANTIRE UNA ADEGUATA PROTEZIONE AL PIEDE DELLA SCOGLIERA STESSA EVITANDONE LO SCALZAMENTO DEI MASSI IN CASO DI MAREGGIATE.

PORTS of GENOA
VADO LIGURE ■ SAVONA ■ PRA' ■ GENOVA

PROGETTO NUMERO
P.755 - PROGETTO DI VARIANTE

TITOLO PROGETTO

INTERVENTO STRUTTURALE A DIFESA DI UN TRATTO DELLA COSTA DI VADO LIGURE - SAVONA

REVISIONE	DATA	DESCRIZIONE	REDATTO	DISEGNATO
0	NOV. 2021	PRIMA EMISSIONE	RTP	

N.	TITOLO ELABORATO	SCALA
Tav.Gen.004_PlanPro	Planimetria di progetto di variante	

NOME FILE
P755_v_Tav.Gen.004_PlanPro_r0.pdf

PROGETTISTI INTERNI		COLLABORATORI ESTERNI
Direttore dei lavori:	ing. Filippo Serafini *Ordine ingegneri SV nr.1622A*	
Direttore Operativo con qualifica di Coordinatore in fase di esecuzione:	ing. Matteo Vinci *Ordine ingegneri IMC nr.2362A*	

DIRETTORE DEI LAVORI		VALIDATO R.U.P.	VISTO DIRETTORE
ing. Filippo Serafini		ing. Susanna Pelizza	ing. Flavio Destefanis

Autorità di Sistema Portuale del Mar Ligure Occidentale

Sede legale: Palazzo San Giorgio - Via della Mercanzia 2 - 16124 Genova - C.F./P.IVA 02443800998
tel.+39.010.2401 - e-mail: segreteria.generale@porto.genova.it - pec: segreteria.generale@pec.porto.genova.it
www.portsofgenoa.com