




- SCALA 1:200 -

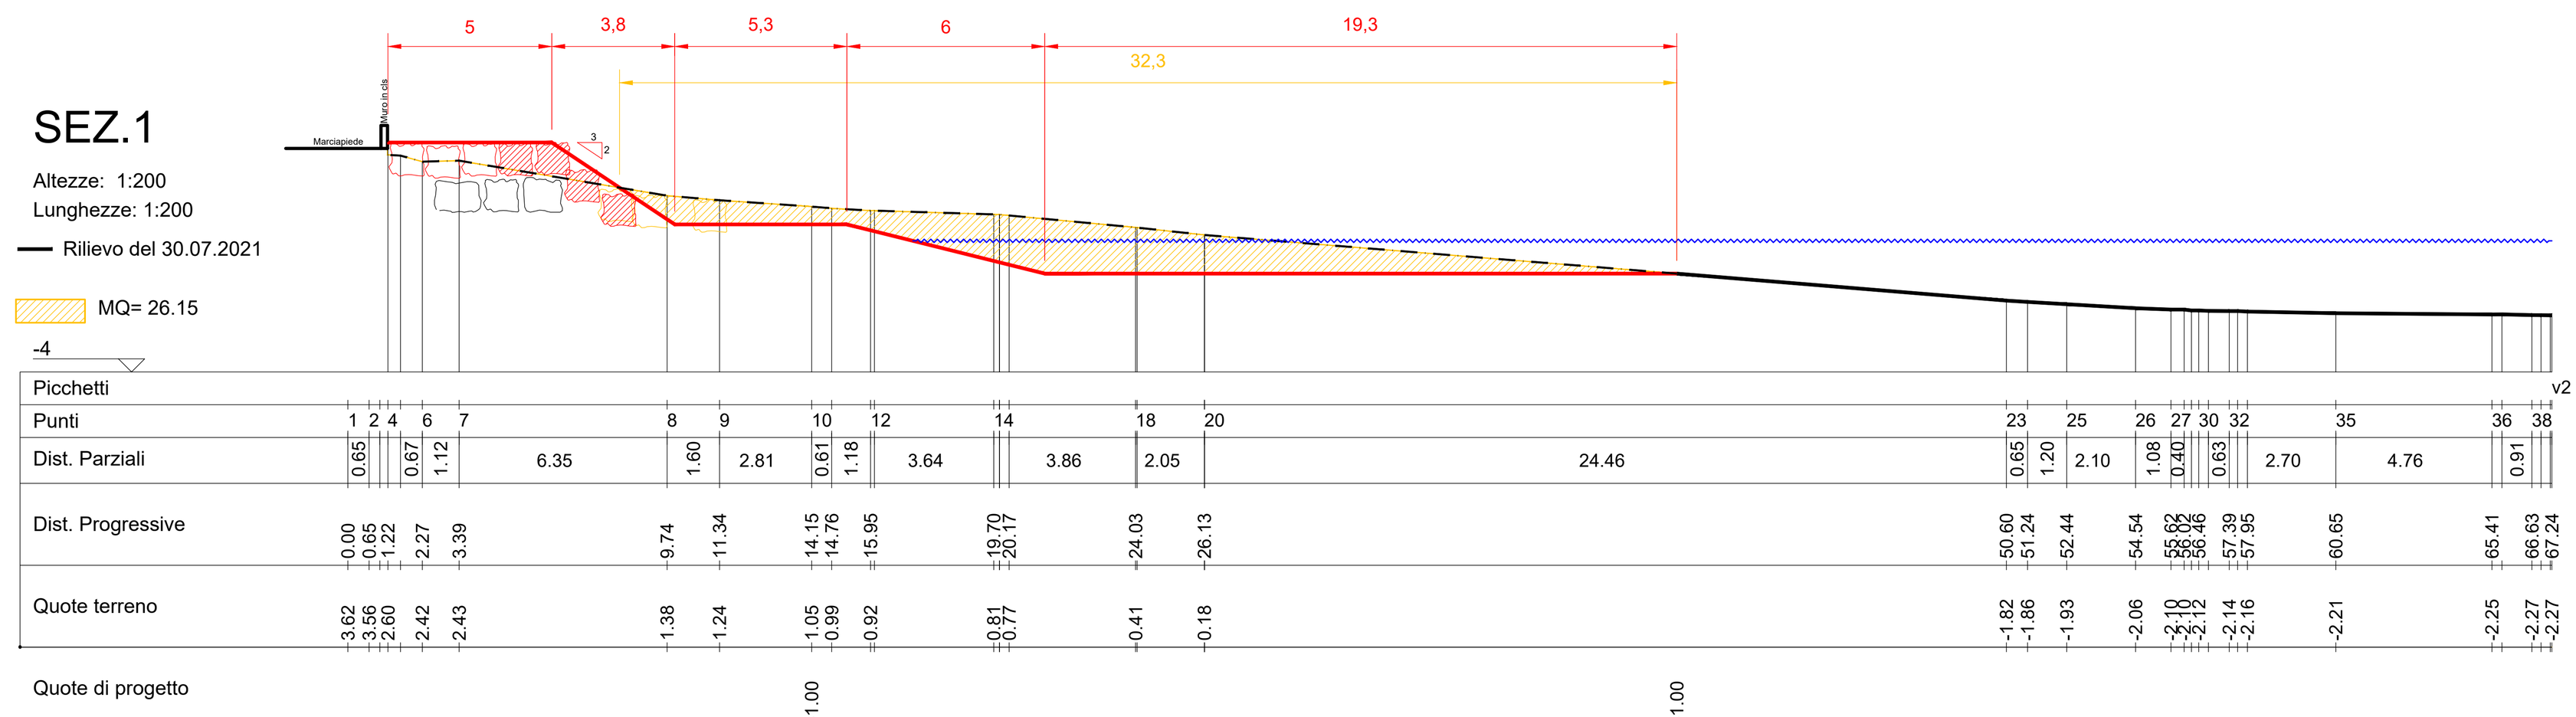


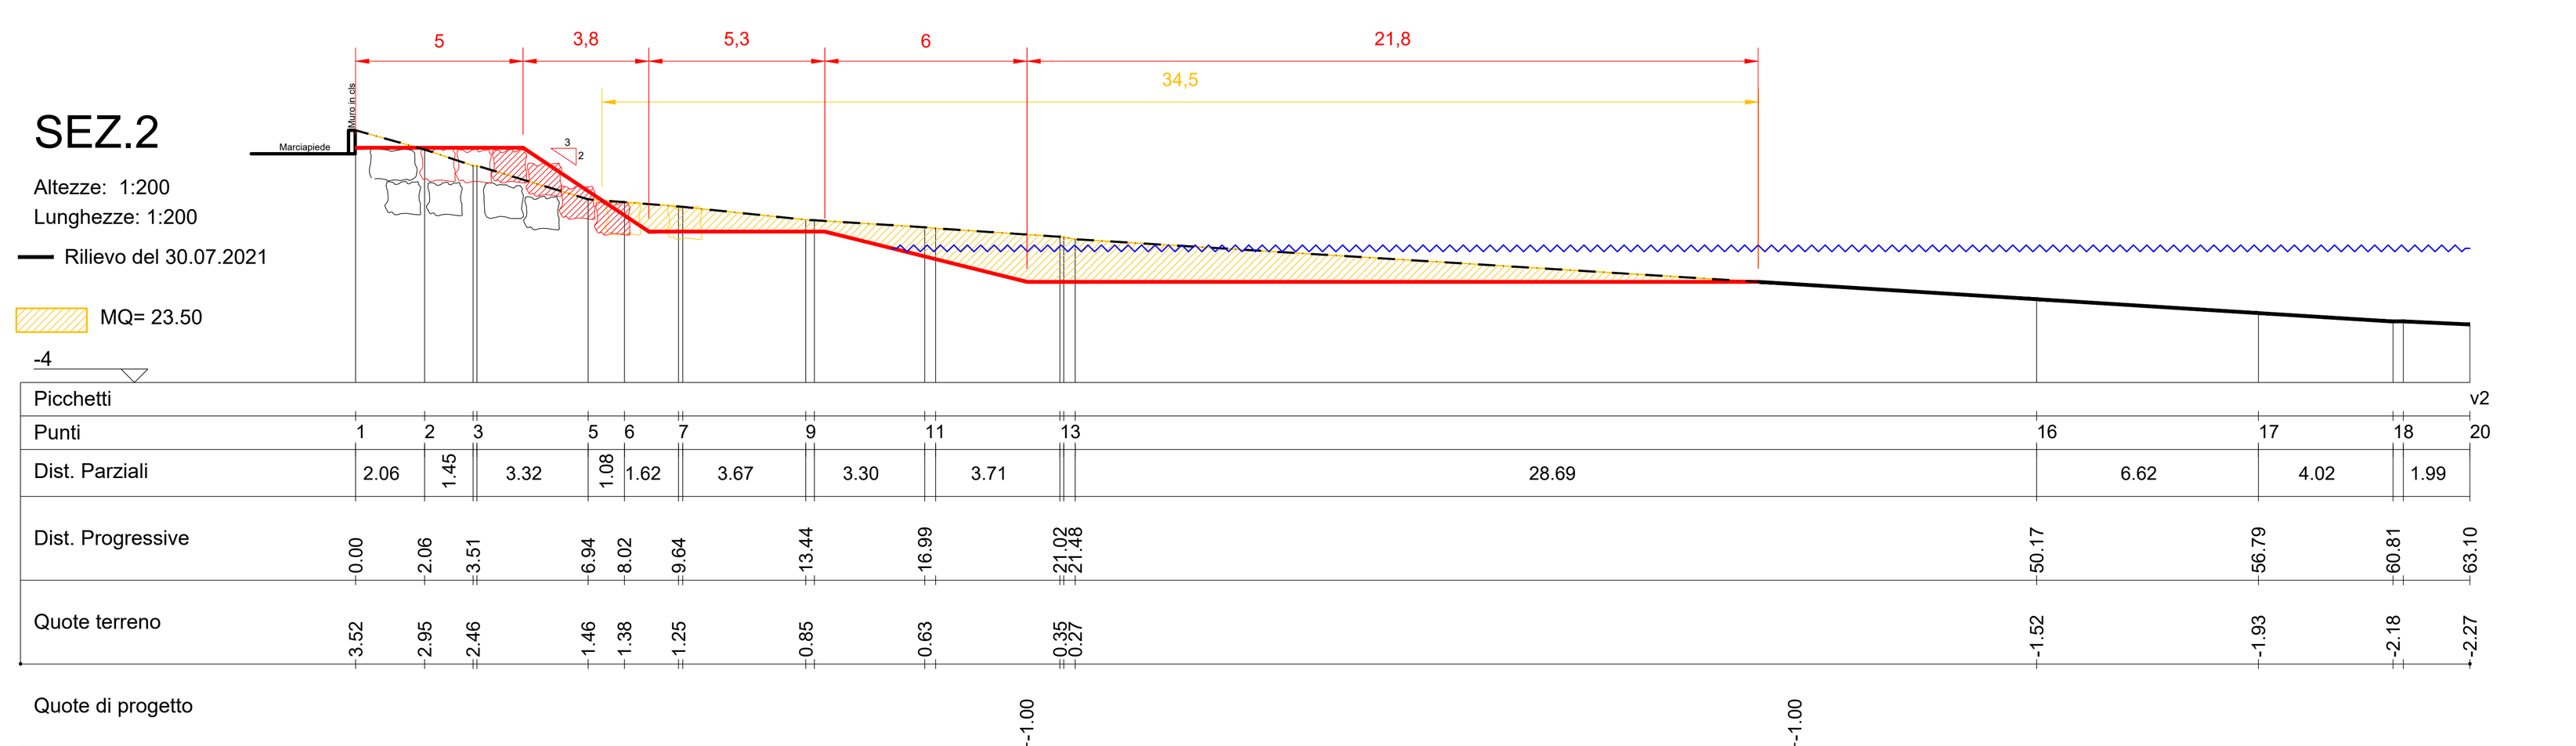


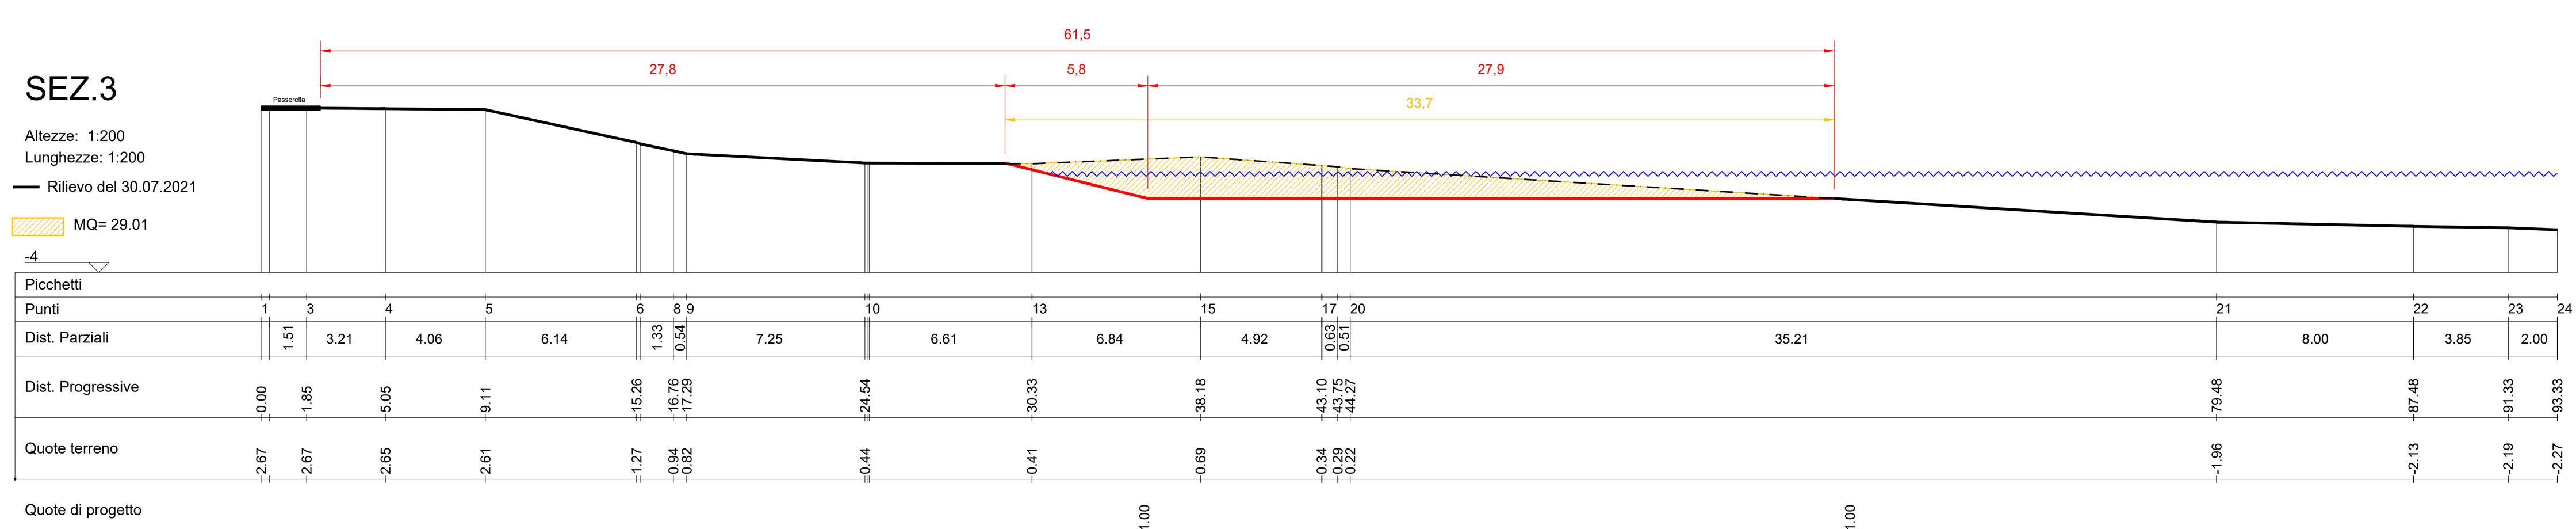


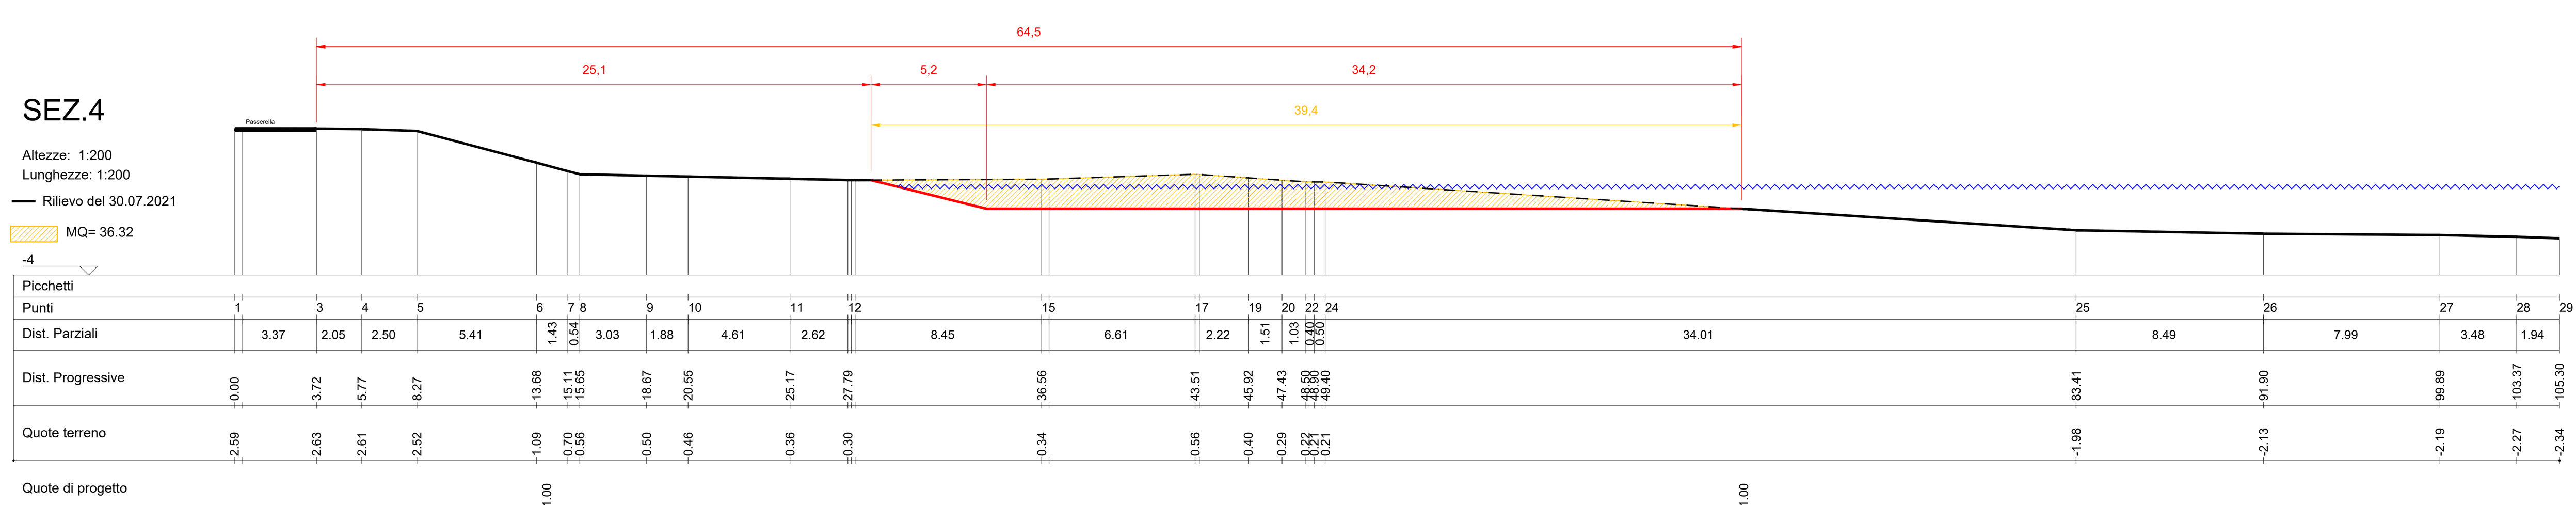


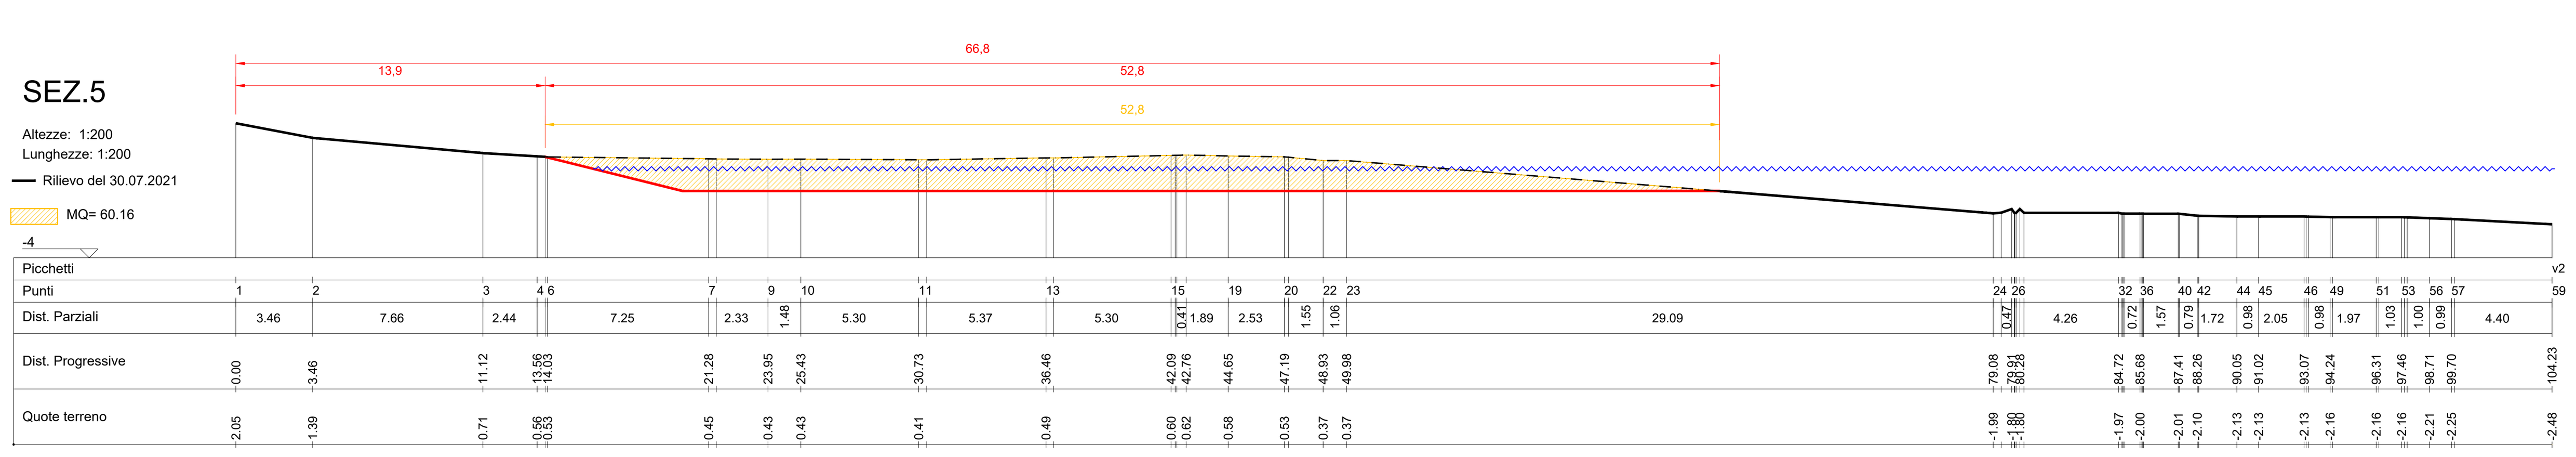

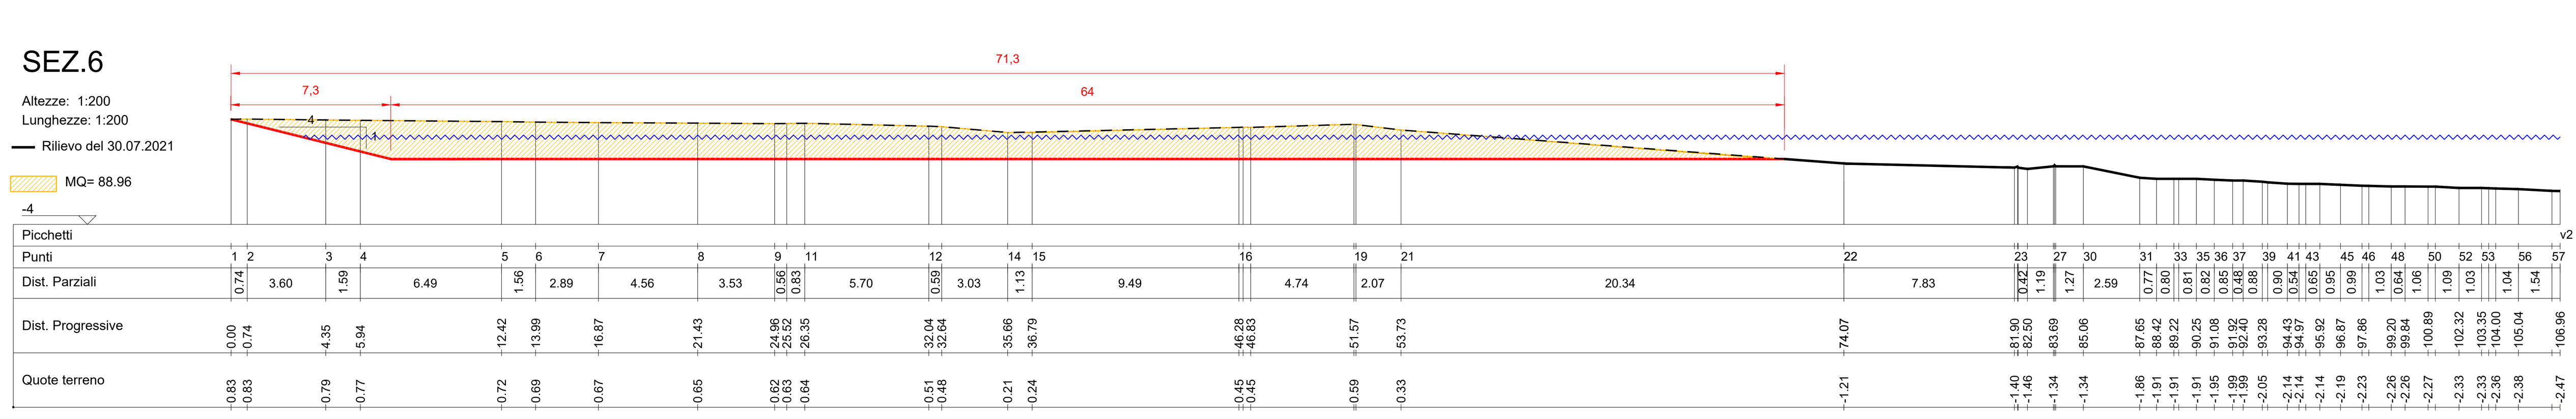


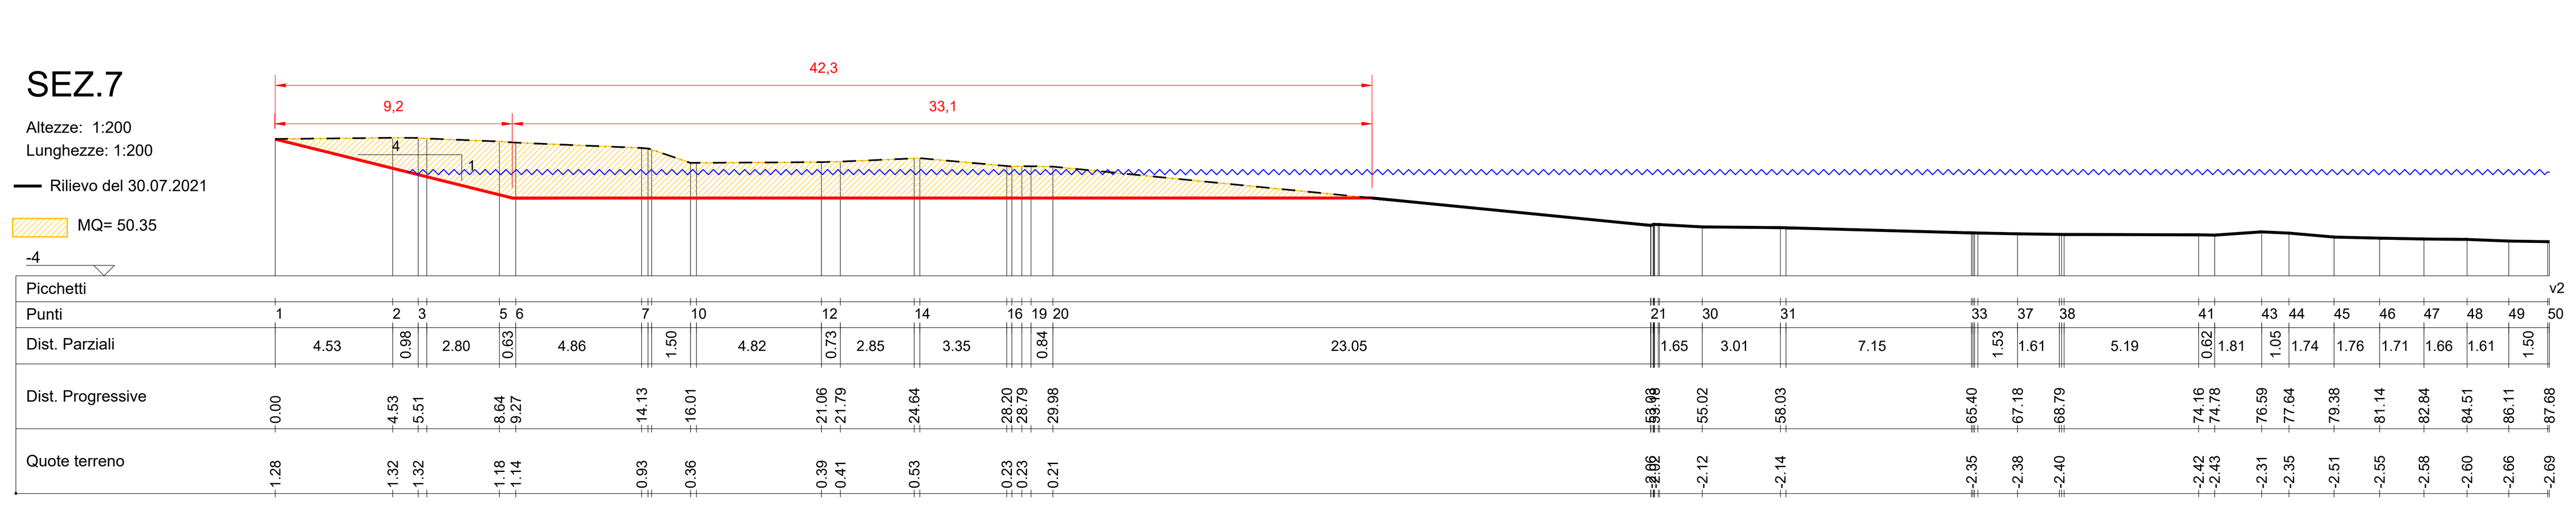

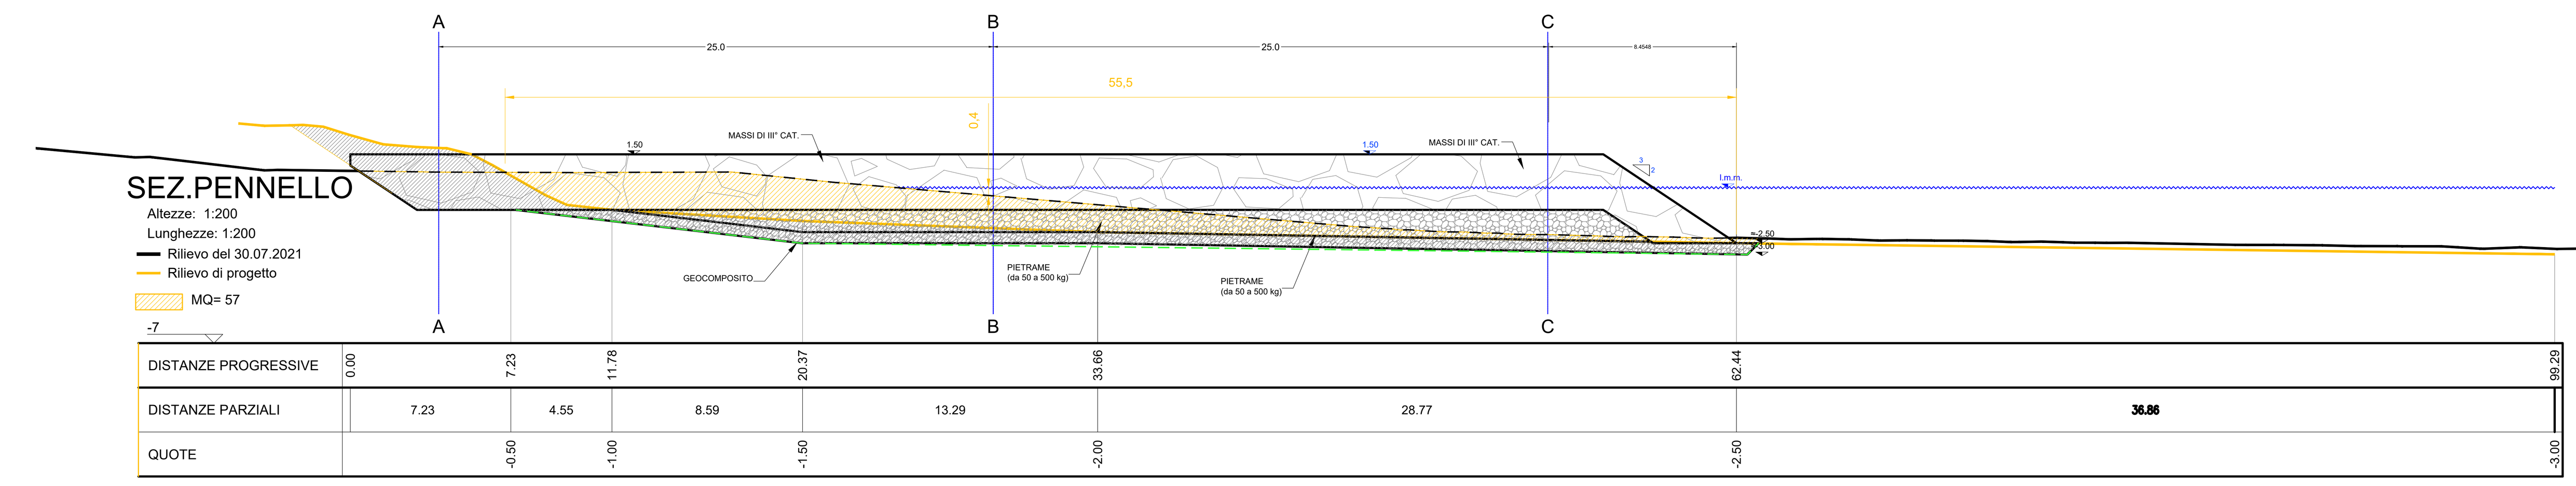

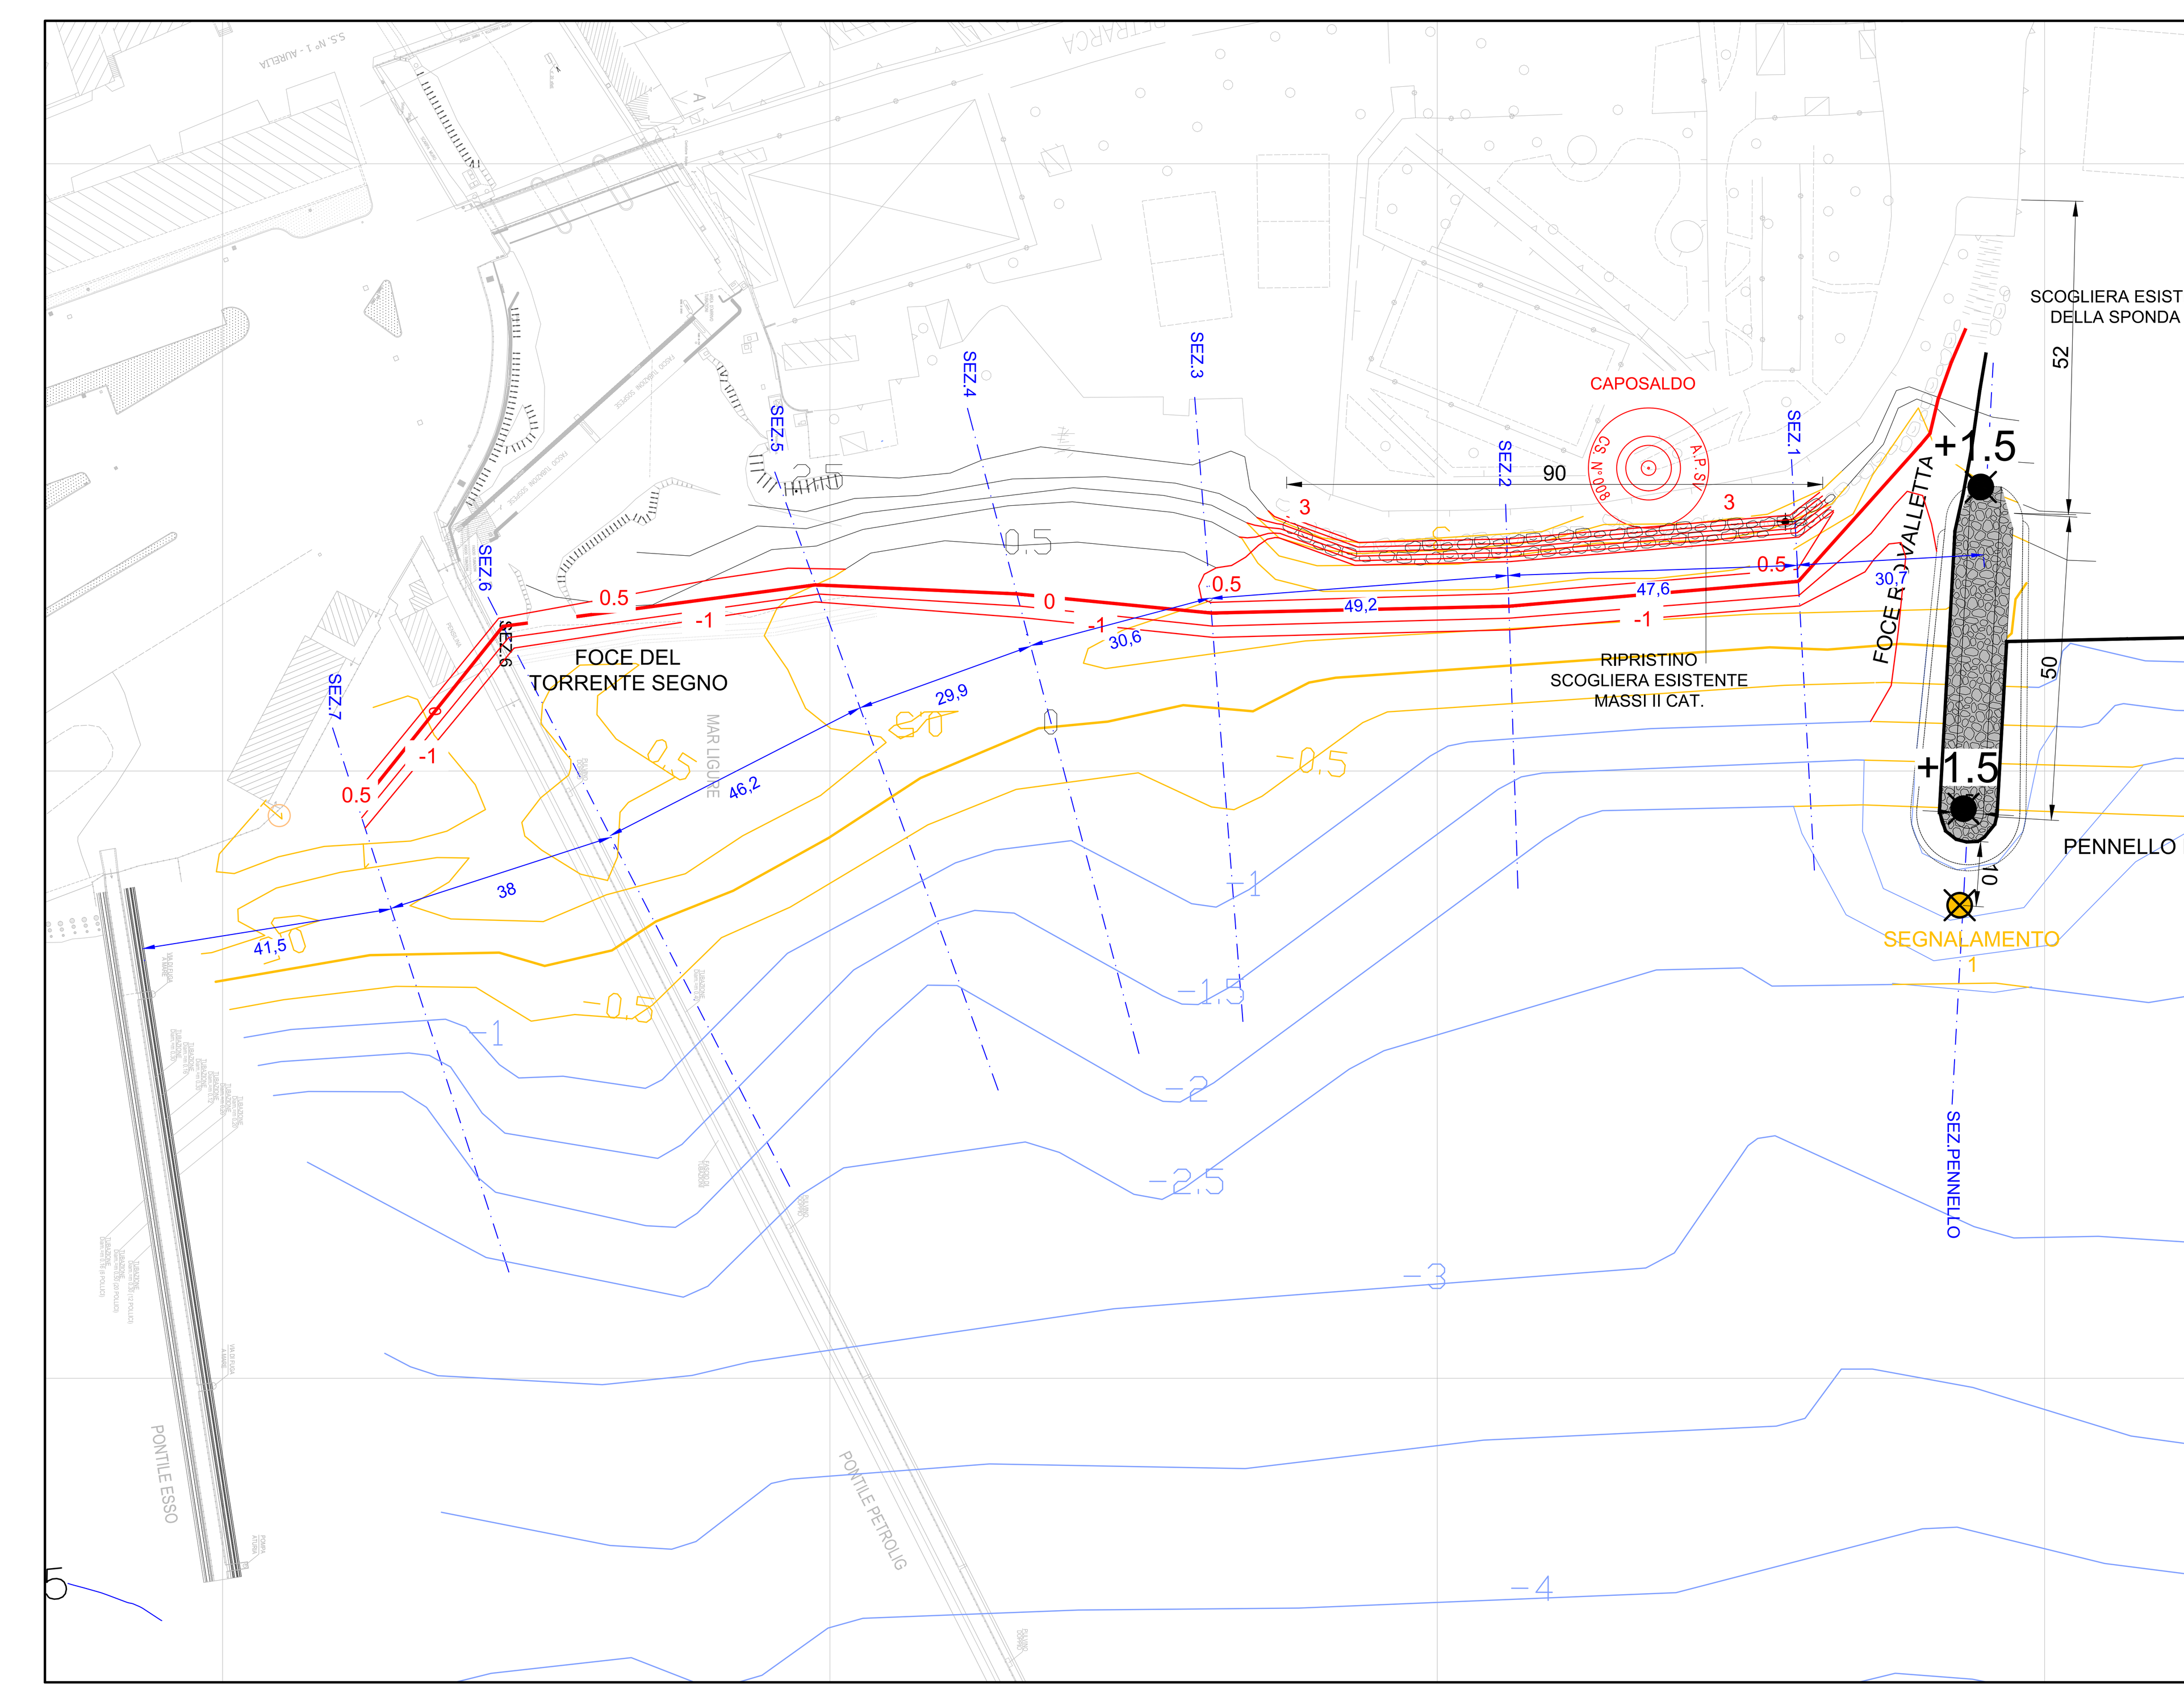

KEYPLAN SCALA 1:7500

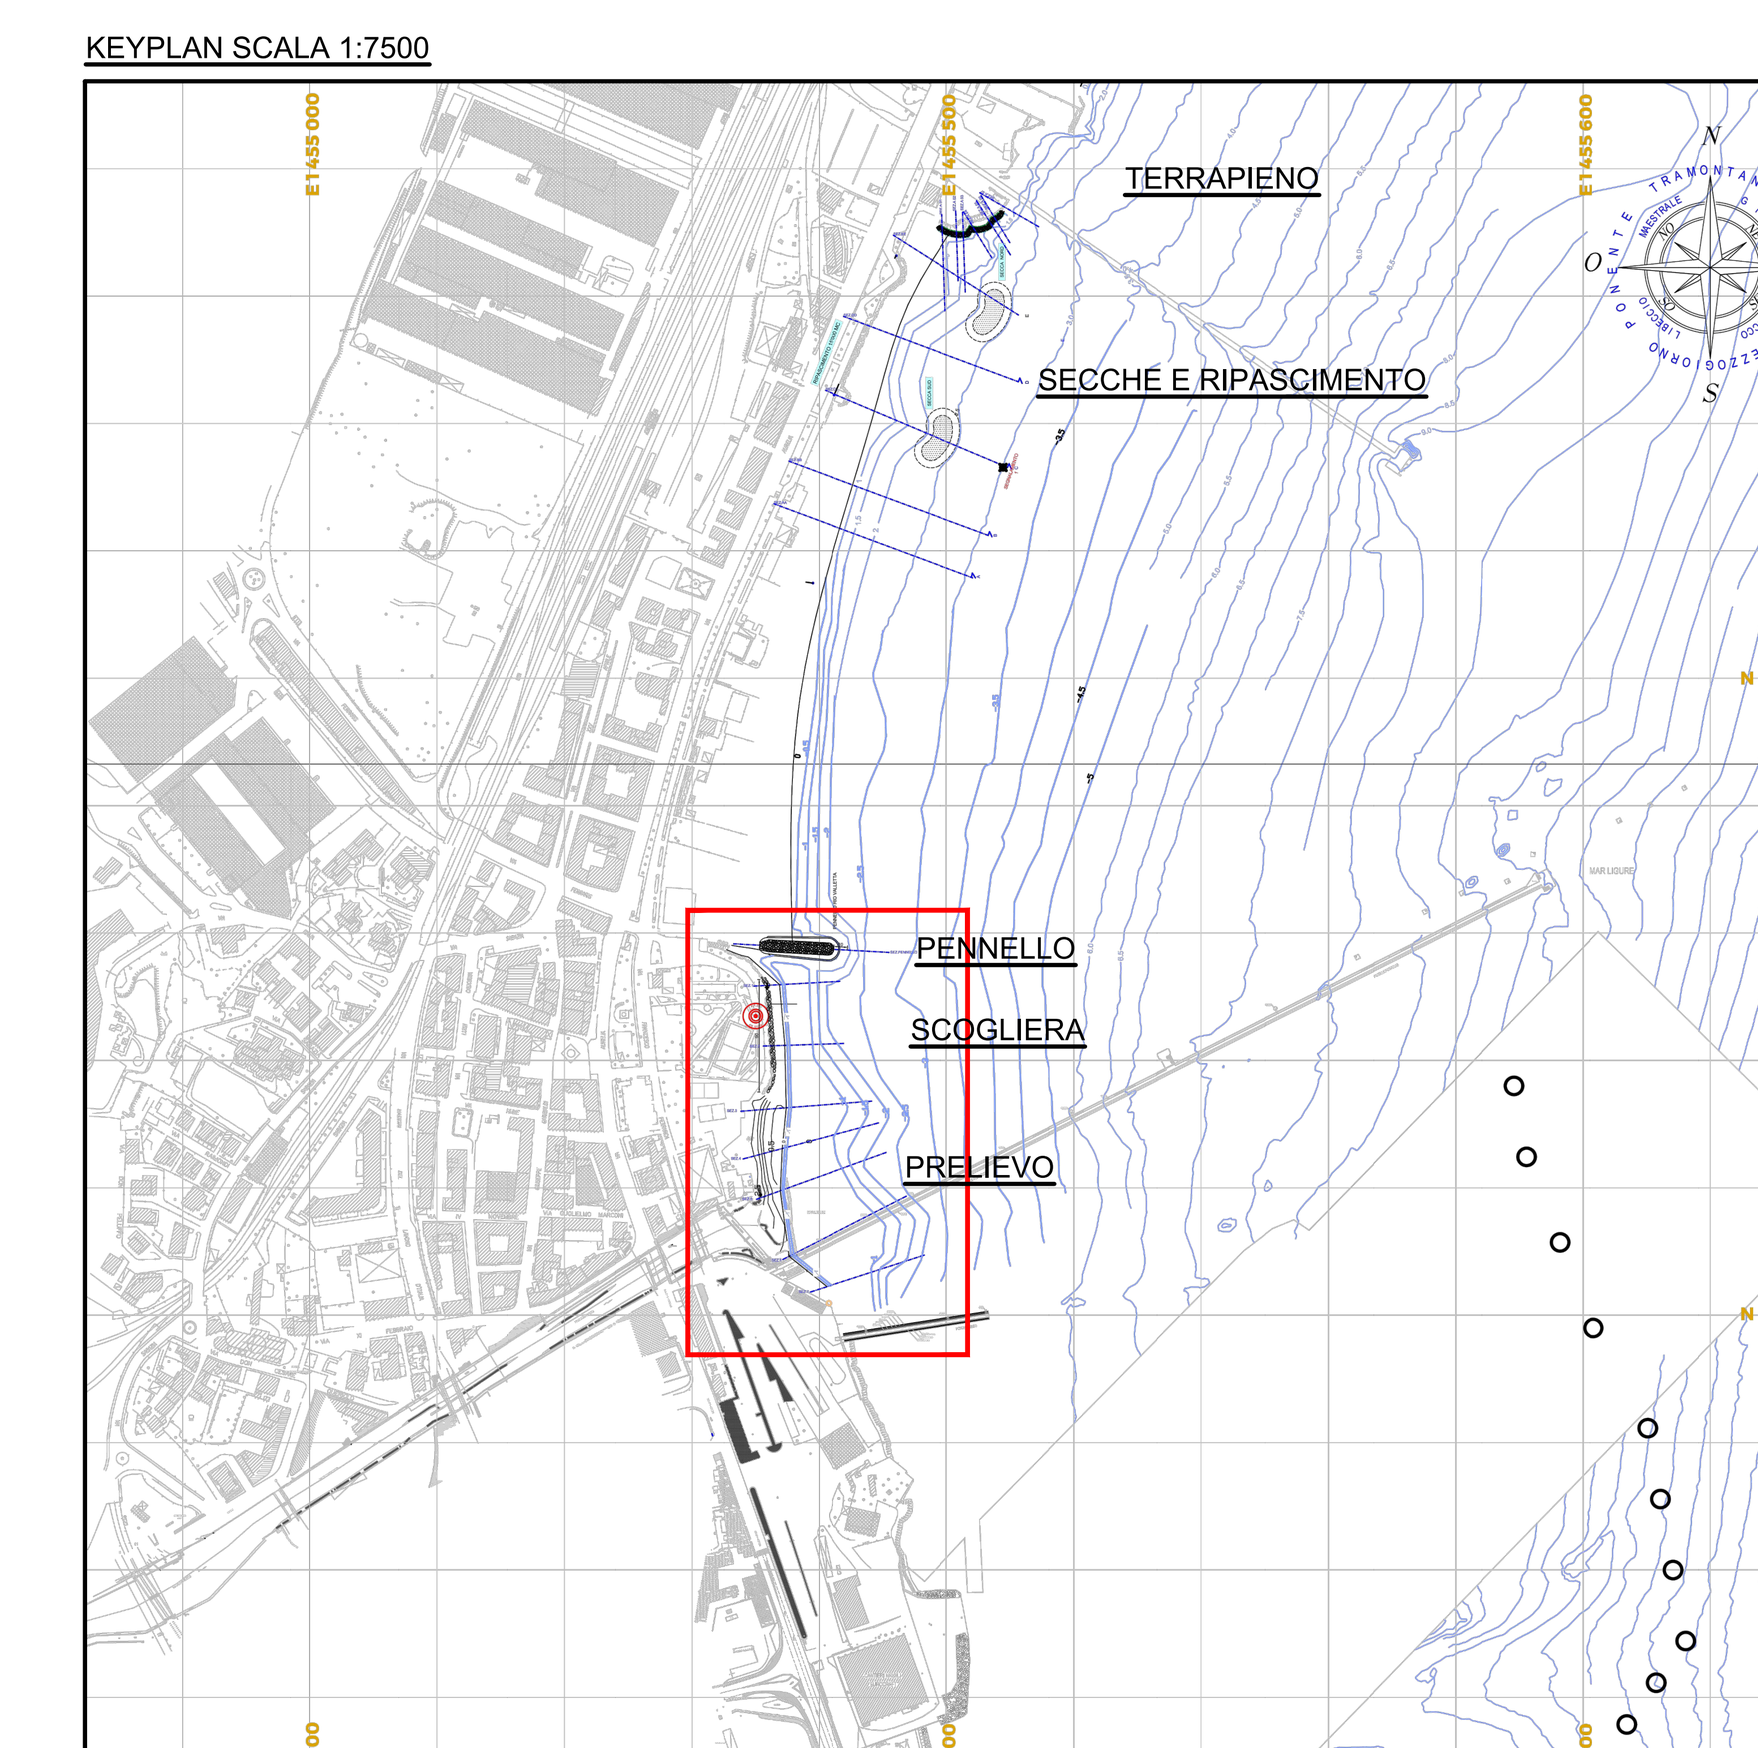

NOTA:
LE SEZIONI DELLA PRESENTE TAVOLA RAPPRESENTANO IL RAFFRONTO FRA LO STATO DI FATTO DEL RILIEVO DEL 30/07/2021 E IL PROGETTO DI VARIANTE E SONO ATTE A QUANTIFICARE, TRAMITE IL METODO DELLE SEZIONI RAGGUAGLIATE, I QUANTITATIVI DI MATERIALE PRELEVABILE AI FINI DEL RIPASCIMENTO INTEGRATIVO STIMATO IN CIRCA 12.000 mc

PORTS of GENOA
VADO LIGURE ▪ SAVONA ▪ PRA' ▪ GENOVA

PROGETTO NUMERO
P.755 - PROGETTO DI VARIANTE

TITOLO PROGETTO
INTERVENTO STRUTTURALE A DIFESA DI UN TRATTO DELLA COSTA DI VADO LIGURE - SAVONA

REVISIONE	DATA	DESCRIZIONE	REDATTO	DISEGNATO
0	GIU. 2020	PRIMA EMISSIONE	RTP	

N.	TITOLO ELABORATO	SCALA
Tav.Gen.005a_SezRaf	Sezioni di raffronto - zona di prelievo e pennello	

NOME FILE
P755_Tav.Gen.005a_SezRaff.pdf

PROGETTISTI INTERNI		COLLABORATORI ESTERNI
Direttore dei lavori:	ing. Filippo Serafini *Ordine ingegneri SV nr.1622A*	
Direttore Operativo con qualifica di Coordinatore in fase di esecuzione:	ing. Matteo Vinci *Ordine ingegneri RC nr.2562A*	

DIRETTORE DEI LAVORI		VALIDATO R.U.P.	VISTO DIRETTORE
ing. Filippo Serafini		ing. Susanna Pelizza	ing. Flavio Destefanis

Autorità di Sistema Portuale del Mar Ligure Occidentale
Sede legale: Palazzo San Giorgio - Via della Mercanzia 2 - 16124 Genova - CF/P.IVA 02443880998
tel.+39.010.2411 - e-mail: segreteria.generale@porto.genova.it - pec: segreteria.generale@pec.porto.genova.it
www.portsofgenoa.com