
SEZ.A-A


Altezze: 1:200
Lunghezze: 1:200
Rilievo del 30.07.2021
Rilievo P. Esecutivo
MQ= 41.05
MQ= 6.30
MQ= 44.37

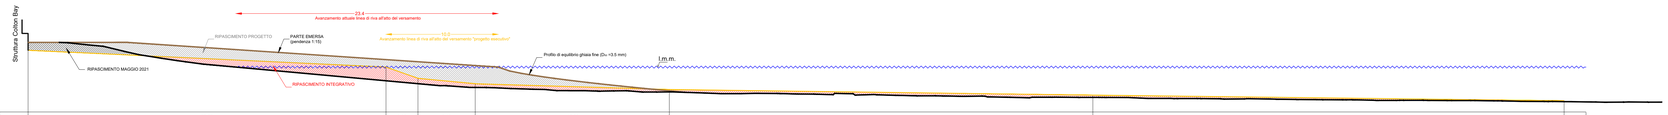

DISTANZA PARZIALE		30.90	2.85	5.10	17.30	37.75	42.00	
DISTANZA TOTALE	0.00	0.00 30.90	-1.00 34.75	-1.00 39.85	-2.00 57.15	-2.00 94.90	-3.00 136.90	
QUOTA								

SEZ.B-B


Altezze: 1:200
Lunghezze: 1:200
Rilievo del 30.07.2021
Rilievo P. Esecutivo
MQ= 56.14
MQ= 7.80
MQ= 40.01

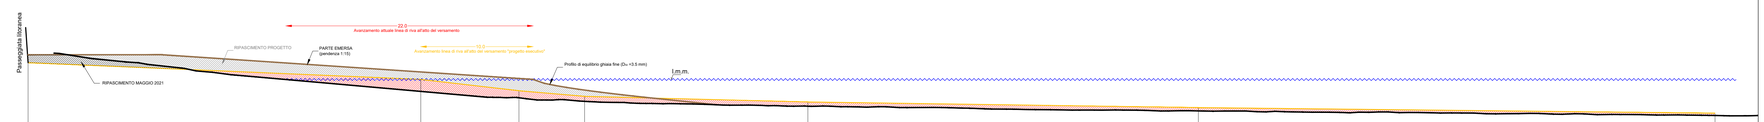

DISTANZA PARZIALE		35.00	8.75	5.85	19.90	34.80	46.05	
DISTANZA TOTALE	0.00	-1.00 35.00	-1.00 43.75	-1.50 49.60	-2.00 69.50	-2.50 104.30	-3.00 150.35	
QUOTA								

SEZ.C-C


Altezze: 1:200
Lunghezze: 1:200
Rilievo del 30.07.2021
Rilievo P. Esecutivo
MQ= 40.51
MQ= 5.04
MQ= 44.75

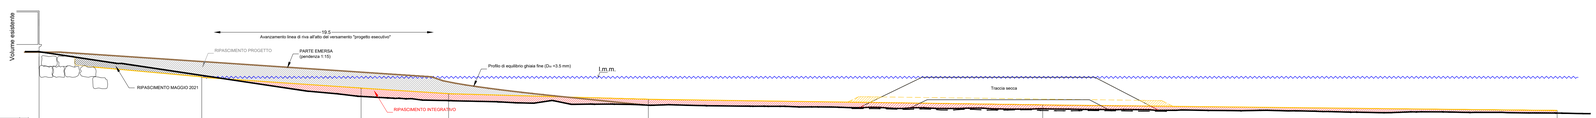

DISTANZA PARZIALE		14.50	14.20	7.80	17.80	35.15	45.85	
DISTANZA TOTALE	0.00	-1.00 14.50	-1.00 28.70	-1.00 36.50	-2.00 54.30	-2.50 89.45	-3.00 135.30	
QUOTA								

SEZ.D-D


Altezze: 1:200
Lunghezze: 1:200
Rilievo del 30.07.2021
Rilievo P. Esecutivo
MQ= 64.00
MQ= 2.60
MQ= 46.70

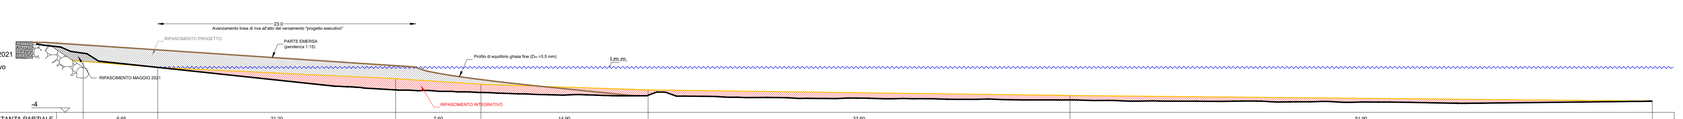

DISTANZA PARZIALE		6.65	21.20	7.60	14.90	37.60	51.90	
DISTANZA TOTALE	0.00	-1.00 6.65	-1.00 27.85	-1.00 35.45	-2.00 50.35	-2.50 87.95	-3.00 139.85	
QUOTA								

SEZ.E-E


Altezze: 1:200
Lunghezze: 1:200
Rilievo del 30.07.2021
Rilievo P. Esecutivo
MQ= 18.61
MQ= 20.37
MQ= 30.00

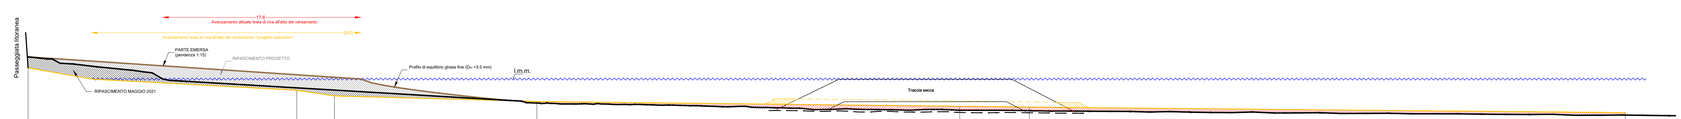

DISTANZA PARZIALE		23.95	3.35	18.05	43.90	53.10		
DISTANZA TOTALE	0.00	-1.00 23.95	-1.50 27.30	-2.00 45.35	-2.50 89.25	-3.00 142.35		
QUOTA								

NOTA:
SI EVIDENZIA COME IL PROFILO DEL PROGETTO APPROVATO RISULTI INVARIATO MENTRE SI NECESSITA DI UN RIPASCIMENTO INTEGRATIVO DI CIRCA 12.000mc AL FINE DI RIPORTARE LE CONDIZIONI DEL LITORALE COME QUELLE DELLO STATO DI FATTO DEL PROGETTO APPROVATO

KEYPLAN SCALA 1:7500

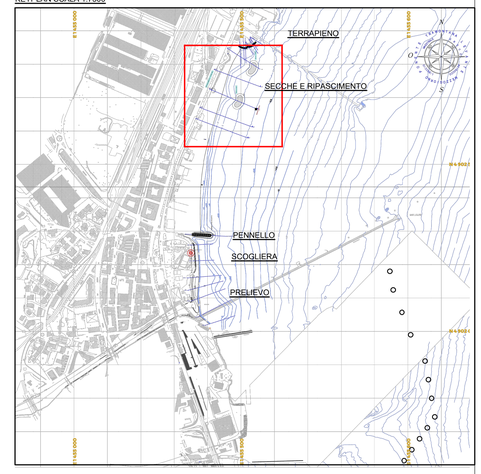

PORTS of GENOA
VADO LIGURE ■ SAVONA ■ PRA' ■ GENOVA fr

PROGETTO NUMERO
P.75S - PROGETTO DI VARIANTE

TITOLO PROGETTO

INTERVENTO STRUTTURALE A DIFESA DI UN TRATTO DELLA COSTA DI VADO LIGURE - SAVONA

REVISIONE	DATA	DESCRIZIONE	REDATTO	DISEGNATO
0	**NOV.2021**	**PRIMA EMISSIONE**	**RTP**	

N.	TITOLO ELABORATO	SCALA
Tav.Gen.005b_SezRaf	**Sezioni di raffronto - Ripascimento e secche**	

NOME FILE
P75S_v_Tav.Gen.005b_SezRaff.pdf

PROGETTISTI INTERNI		COLLABORATORI ESTERNI
Direttore dei lavori:	ing. Filippo Serafini *Ordine ingegneri BV nr.1622A*	
Direttore Operativo con qualifica di Coordinatore in fase di esecuzione:	ing. Matteo Vinci *Ordine ingegneri IMC nr.2562A*	

DIRETTORE DEI LAVORI		VALIDATO R.U.P.	VISTO DIRETTORE
ing. Filippo Serafini		ing. Susanna Pelizza	ing. Flavio Destefanis

Autorità di Sistema Portuale del Mar Ligure Occidentale

Sede legale: Palazzo San Giorgio - Via della Mercanzia 2 - 16124 Genova - CF/P.IVA 02442830998
tel.+39.010.2401 - e-mail: segreteria.generale@portsofgenova.it - pec: segreteria.generale@pec.portsofgenova.it
www.portsofgenova.com