
SEZ.A 01


Altezze: 1:200
Lunghezze: 1:200

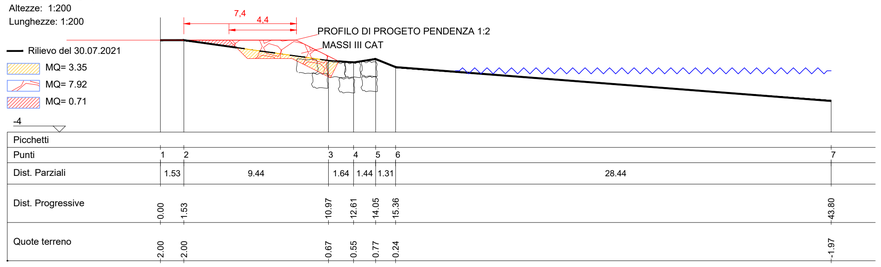

Picchetti								
Punti	1	2	3	4	5	6	7	
Dist. Parziali	1.53	9.44	1.64	1.44	1.31	28.44		
Dist. Progressive	0.00	1.53	10.97	12.61	14.05	15.36	43.80	
Quote terreno	2.00	2.00	0.67	0.55	0.77	0.24	1.97	

SEZ.A 02


Altezze: 1:200
Lunghezze: 1:200

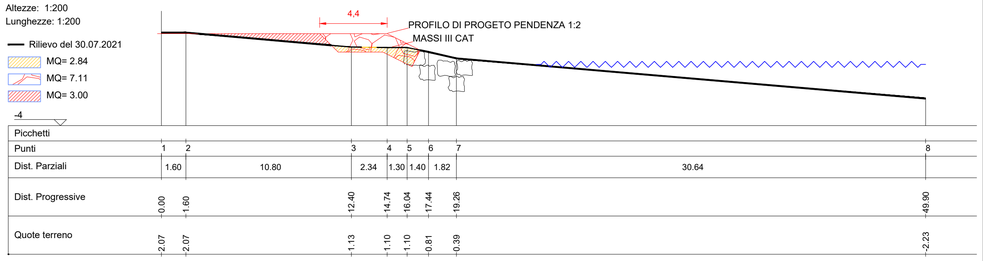

Picchetti								
Punti	1	2	3	4	5	6	7	8
Dist. Parziali	1.60	10.80	2.34	1.30	1.40	1.82	30.64	
Dist. Progressive	0.00	1.60	12.40	14.74	16.04	17.44	19.26	49.90
Quote terreno	2.07	2.07	1.13	1.10	1.10	0.81	0.39	2.23

SEZ.A 03


Altezze: 1:200
Lunghezze: 1:200

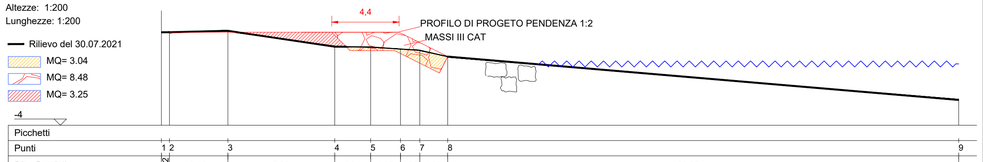

Picchetti									
Punti	1	2	3	4	5	6	7	8	9
Dist. Parziali	0.52	3.82	6.98	2.34	1.95	1.26	1.82	33.37	
Dist. Progressive	0.00	0.52	4.34	11.32	13.66	15.61	16.87	18.69	52.06
Quote terreno	2.07	2.07	2.16	1.13	1.10	0.97	0.89	0.48	2.35

SEZ.A 04


Altezze: 1:200
Lunghezze: 1:200

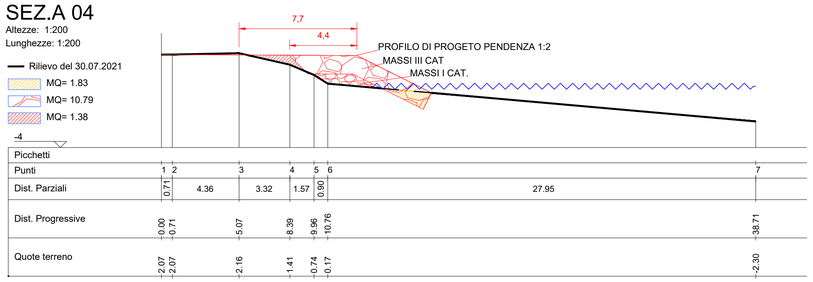

Picchetti							
Punti	1	2	3	4	5	6	7
Dist. Parziali	0.71	4.36	3.32	1.57	0.90	27.95	
Dist. Progressive	0.00	0.71	5.07	8.39	9.96	10.76	38.71
Quote terreno	2.07	2.07	2.16	1.41	0.74	0.17	2.30

SEZ.A 05


Altezze: 1:200
Lunghezze: 1:200

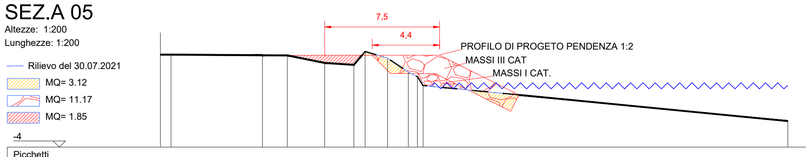

Picchetti											
Punti	1	2	3	4	5	6	7	8	9	10	11	12
Dist. Parziali	0.68	5.97	1.63	2.44	1.90	0.74	1.46	1.36	0.27	0.32	23.82	
Dist. Progressive	0.00	0.68	6.66	8.29	10.73	12.63	13.37	14.83	16.19	16.78	17.10	40.97
Quote terreno	2.04	2.04	2.00	1.99	1.50	1.37	2.24	1.81	0.89	0.62	0.02	2.30

SEZ.A 06


Altezze: 1:200
Lunghezze: 1:200

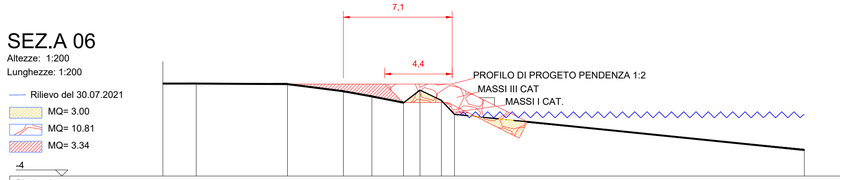

Picchetti										
Punti	1	2	3	4	5	6	7	8	9	10
Dist. Parziali	2.18	5.96	3.65	1.86	2.07	1.07	1.40	0.85	22.85	
Dist. Progressive	0.00	2.18	8.14	11.79	13.65	15.72	16.79	18.19	19.04	41.89
Quote terreno	2.04	2.00	2.00	1.54	2.00	2.00	2.00	2.00	2.00	2.30

SEZ.A 07


Altezze: 1:200
Lunghezze: 1:200

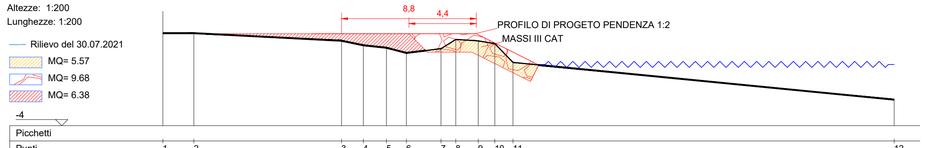

Picchetti												
Punti	1	2	3	4	5	6	7	8	9	10	11	12
Dist. Parziali	2.03	9.64	1.42	1.51	1.30	2.26	0.97	1.46	1.09	1.18	24.89	
Dist. Progressive	0.00	2.03	11.67	13.09	14.60	15.90	18.16	19.13	20.59	21.68	22.86	47.75
Quote terreno	2.04	2.04	1.55	1.25	1.09	0.75	1.03	1.63	1.54	1.35	0.13	2.30

NOTA:
LE SEZIONI DELLA PRESENTE TAVOLA RAPPRESENTANO IL RAFFRONTO FRA LO STATO DI FATTO DEL RILIEVO DEL 30/07/2021 E IL PROGETTO APPROVATO E SONO ATTE A QUANTIFICARE, TRAMITE IL METODO DELLE SEZIONI RAGGUAGLIATE, I QUANTITATIVI DI MATERIALE DI NUOVO APPORTO E MOVIMENTATO IN LOCO

KEYPLAN SCALA 1:7500

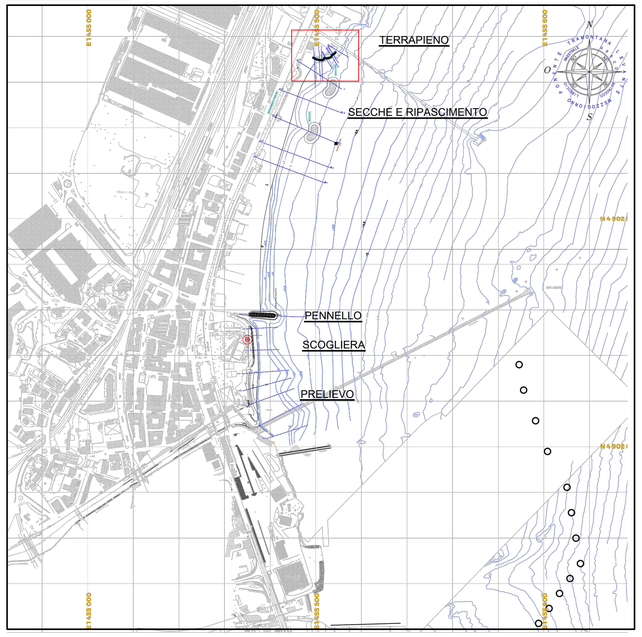

PORTS of GENOA
VADO LIGURE ■ SAVONA ■ PRA' ■ GENOVA

PROGETTO NUMERO
P.755 - PROGETTO DI VARIANTE

TITOLO PROGETTO
INTERVENTO STRUTTURALE A DIFESA DI UN TRATTO DELLA COSTA DI VADO LIGURE - SAVONA

REVISIONE	DATA	DESCRIZIONE	REDATTO	DISEGNATO
0	NOV.2021	PRIMA EMISSIONE	FIS	DSP

N.	TITOLO ELABORATO	SCALA
Tav.Gen.005c_SezRaf	Sezioni di raffronto - terrapieno	

NOME FILE
P755_Tav.Gen.005c_SezRaf.pdf

PROGETTISTI INTERNI		COLLABORATORI ESTERNI
Direttore dei lavori:	ing. Filippo Serafini *Ordine ingegneri SV nr.1622A*	
Direttore Operativo con qualifica di Coordinatore in fase di esecuzione:	ing. Matteo Vinci *Ordine ingegneri RC nr.2562A*	

DIRETTORE DEI LAVORI		VALIDATO R.U.P.	VISTO DIRETTORE
ing. Filippo Serafini		ing. Susanna Pelizza	ing. Flavio Destefanis

Autorità di Sistema Portuale del Mar Ligure Occidentale

Sede legale: Palazzo San Giorgio - Via della Mercanzia 2 - 16124 Genova - CF/P.IVA 02443880998
tel.+39.010.2411 - e-mail: segreteria.generale@porto.genova.it - pec: segreteria.generale@pec.porto.genova.it
www.portsofgenoa.com