

SECCA A

SEZIONE LONGITUDINALE
Scala 1:200

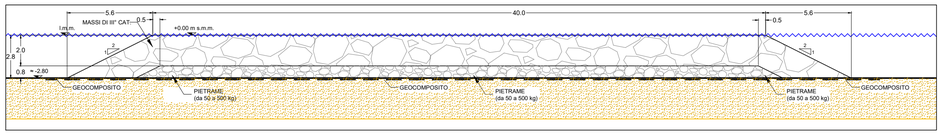


SEZIONE TRASVERSALE
Scala 1:200

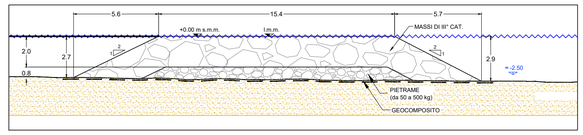


SECCA B


SEZIONE LONGITUDINALE
Scala 1:200

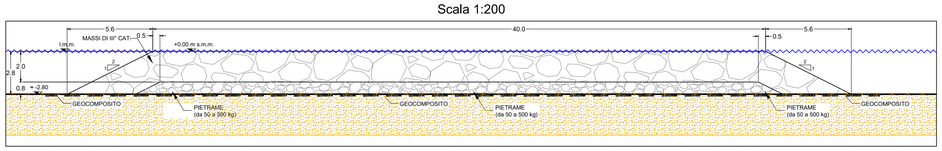


SEZIONE TRASVERSALE
Scala 1:200

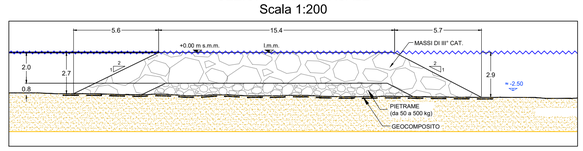

SEZIONE TIPOLOGICA DI RIPASCIMENTO A TERGO SECCA
Scala 1:200

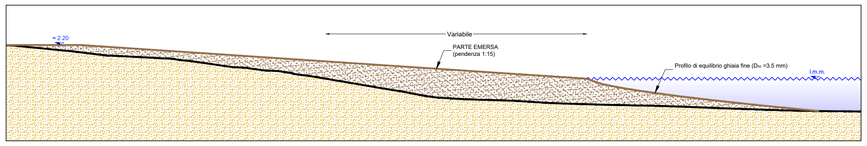


SEZIONE TIPOLOGICA SCOGLIERA A SUD DEL PENNELLO
Scala 1:200

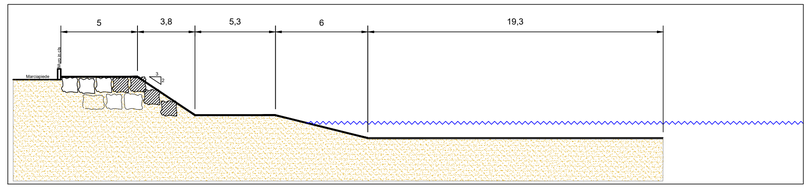


RIPRISTINO SCOGLIERA CON RISALTI LONGITUDINALI

PLANIMETRIA DI PROGETTO
Scala 1:500

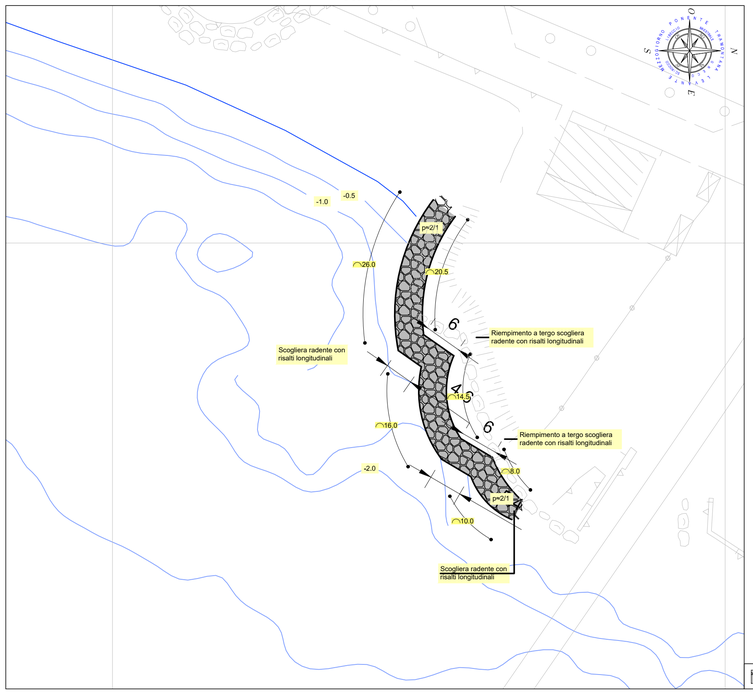


SEZIONE TIPOLOGICA RIPRISTINO TERRAPIENO
Scala 1:100

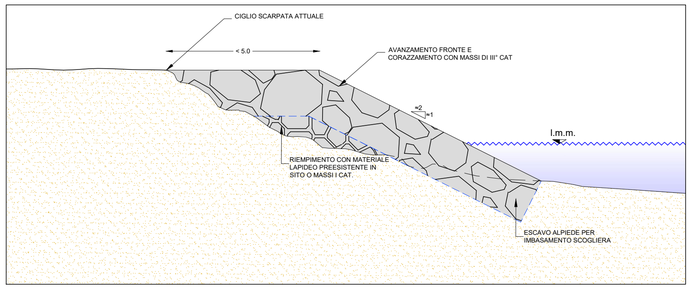

Ripristino scogliera radente con risalti longitudinali

KEYPLAN SCALA 1:7500

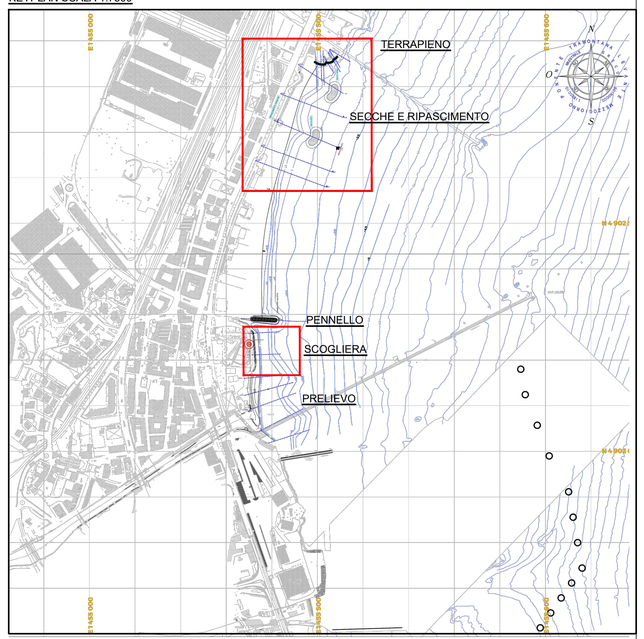

PORTS of GENOA
VADO LIGURE ■ SAVONA ■ PRA' ■ GENOVA

PROGETTO NUMERO
P.755 - PROGETTO DI VARIANTE

TITOLO PROGETTO
INTERVENTO STRUTTURALE A DIFESA DI UN TRATTO DELLA COSTA DI VADO LIGURE - SAVONA

REVISIONE	DATA	DESCRIZIONE	REDATTO	DISEGNATO
0	NOV.2021	PRIMA EMISSIONE	FIS	

N.	TITOLO ELABORATO	SCALA
Tav.Gen.006a_SezPro	Sezioni tipologiche di progetto - terrapieno, ripascimento, secche e scogliera	

NOME FILE
P755_v_Tav.Gen.006a_SezPro.pdf

PROGETTISTI INTERNI		COLLABORATORI ESTERNI
Direttore dei lavori:	ing. Filippo Serafini *Ordine Ingegneri SV nr.1622A*	
Direttore Operativo con qualifica di Coordinatore in fase di esecuzione:	ing. Matteo Vinci *Ordine Ingegneri RC nr.2562A*	

DIRETTORE DEI LAVORI		VALIDATO R.U.P.	VISTO DIRETTORE
ing. Filippo Serafini		ing. Susanna Pelizza	ing. Flavio Destefanis

Autorità di Sistema Portuale del Mar Ligure Occidentale

Sede legale: Palazzo San Giorgio - Via della Mercanzia 2 - 16124 Genova - CF/P.IVA 02443880998
tel.+39.010.2411 - e-mail: segreteria.generale@porto.genova.it - pec: segreteria.generale@pec.porto.genova.it
www.portsofgenoa.com