


PLANIMETRIA DI PROGETTO
Scala 1:200

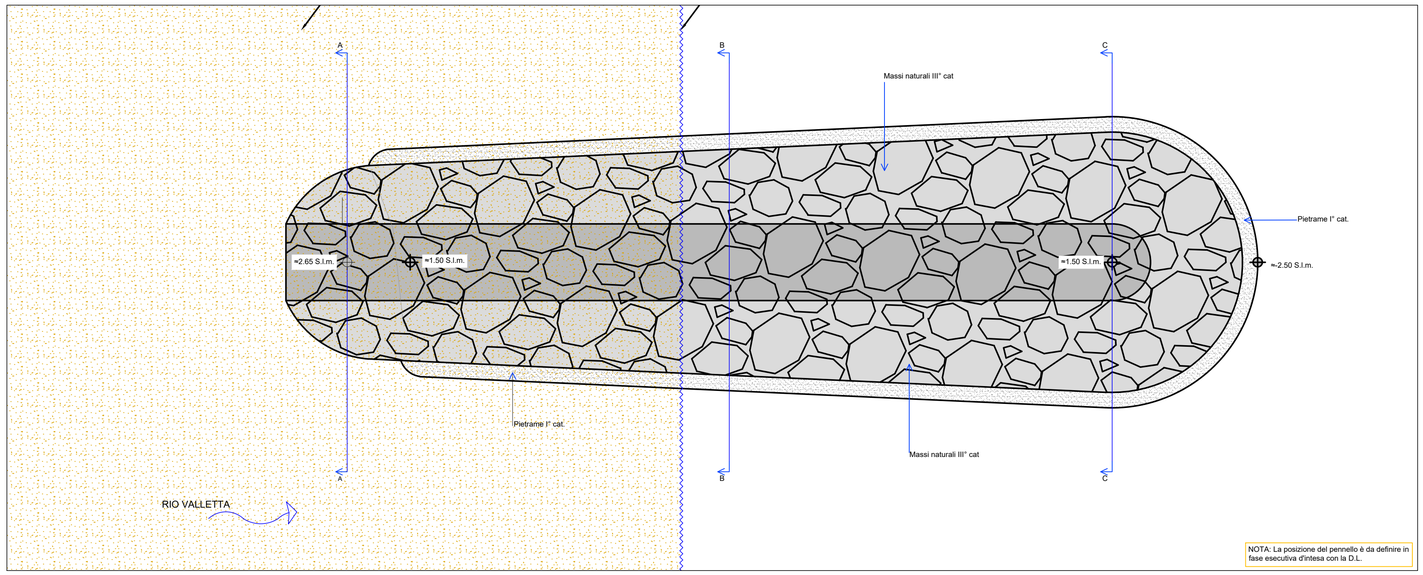

KEYPLAN SCALA 1:7500

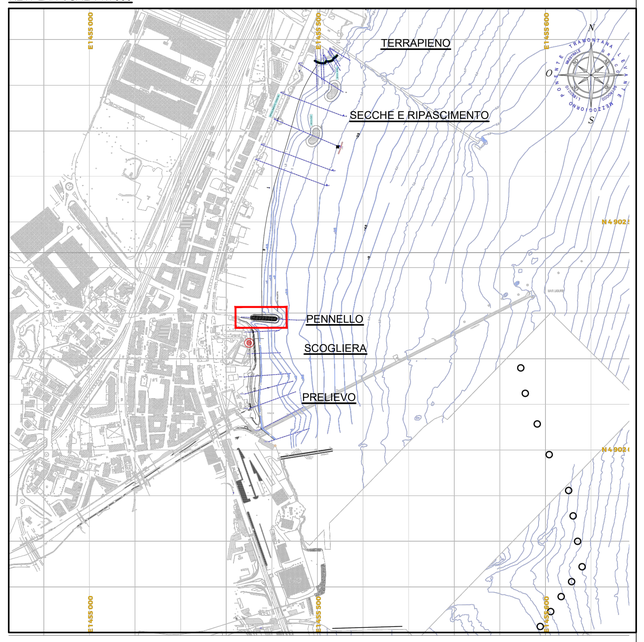


PROFILO LONGITUDINALE DI PROGETTO
Scala 1:200

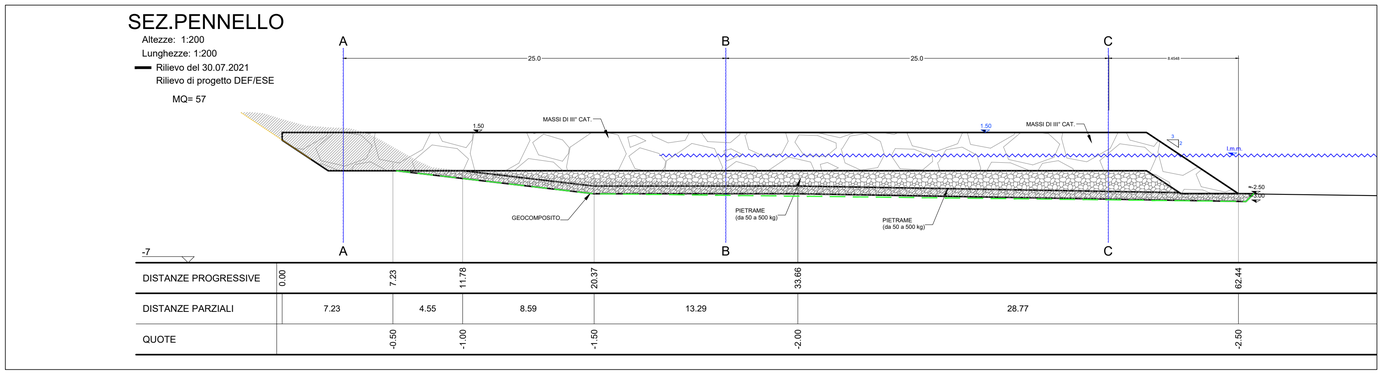


DISTANZE PROGRESSIVE	0.00	7.23	11.78	20.37	33.66	62.44	
DISTANZE PARZIALI		7.23	4.55	8.59	13.29	28.77	
QUOTE		-0.50	-1.00	-1.50	-2.00	-2.50	


SEZIONE A-A
Scala 1:200

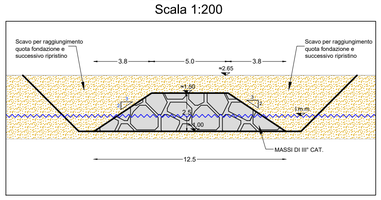

SEZIONE B-B
Scala 1:200

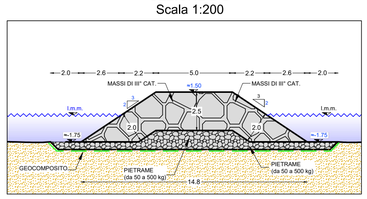

SEZIONE C-C
Scala 1:200

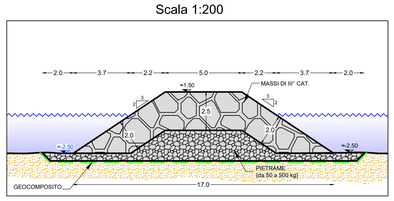

PORTS of GENOA
VADO LIGURE ■ SAVONA ■ PRA' ■ GENOVA

PROGETTO NUMERO
P.755 - PROGETTO DI VARIANTE

TITOLO PROGETTO
INTERVENTO STRUTTURALE A DIFESA DI UN TRATTO DELLA COSTA DI VADO LIGURE - SAVONA

REVISIONE	DATA	DESCRIZIONE	REDATTO	DISEGNATO
0	**NOV.2021**	**PRIMA EMISSIONE**	**FIS**	

N.	TITOLO ELABORATO	SCALA
Tav.Gen.006b_SezPro	**Sezioni di progetto - Pennello**	

NOME FILE
P755_Tav.Gen.006b_SezPro.pdf

PROGETTISTI INTERNI		COLLABORATORI ESTERNI
Direttore dei lavori:	ing. Filippo Serafini *Ordine Ingegneri SV nr.1622A*	
Direttore Operativo con qualifica di Coordinatore in fase di esecuzione:	ing. Matteo Vinci *Ordine Ingegneri RC nr.2562A*	

DIRETTORE DEI LAVORI		VALIDATO R.U.P.	VISTO DIRETTORE
ing. Filippo Serafini		ing. Susanna Pelizza	ing. Flavio Destefanis

Autorità di Sistema Portuale del Mar Ligure Occidentale

Sede legale: Palazzo San Giorgio - Via della Mercanzia 2 - 16124 Genova - CF/P.IVA 02443880998
tel.+39.010.2411 - e-mail: segreteria.generale@porto.genova.it - pec: segreteria.generale@pec.porto.genova.it
www.portsofgenoa.com