
PLANIMETRIA GENERALE

Scala 1:1000

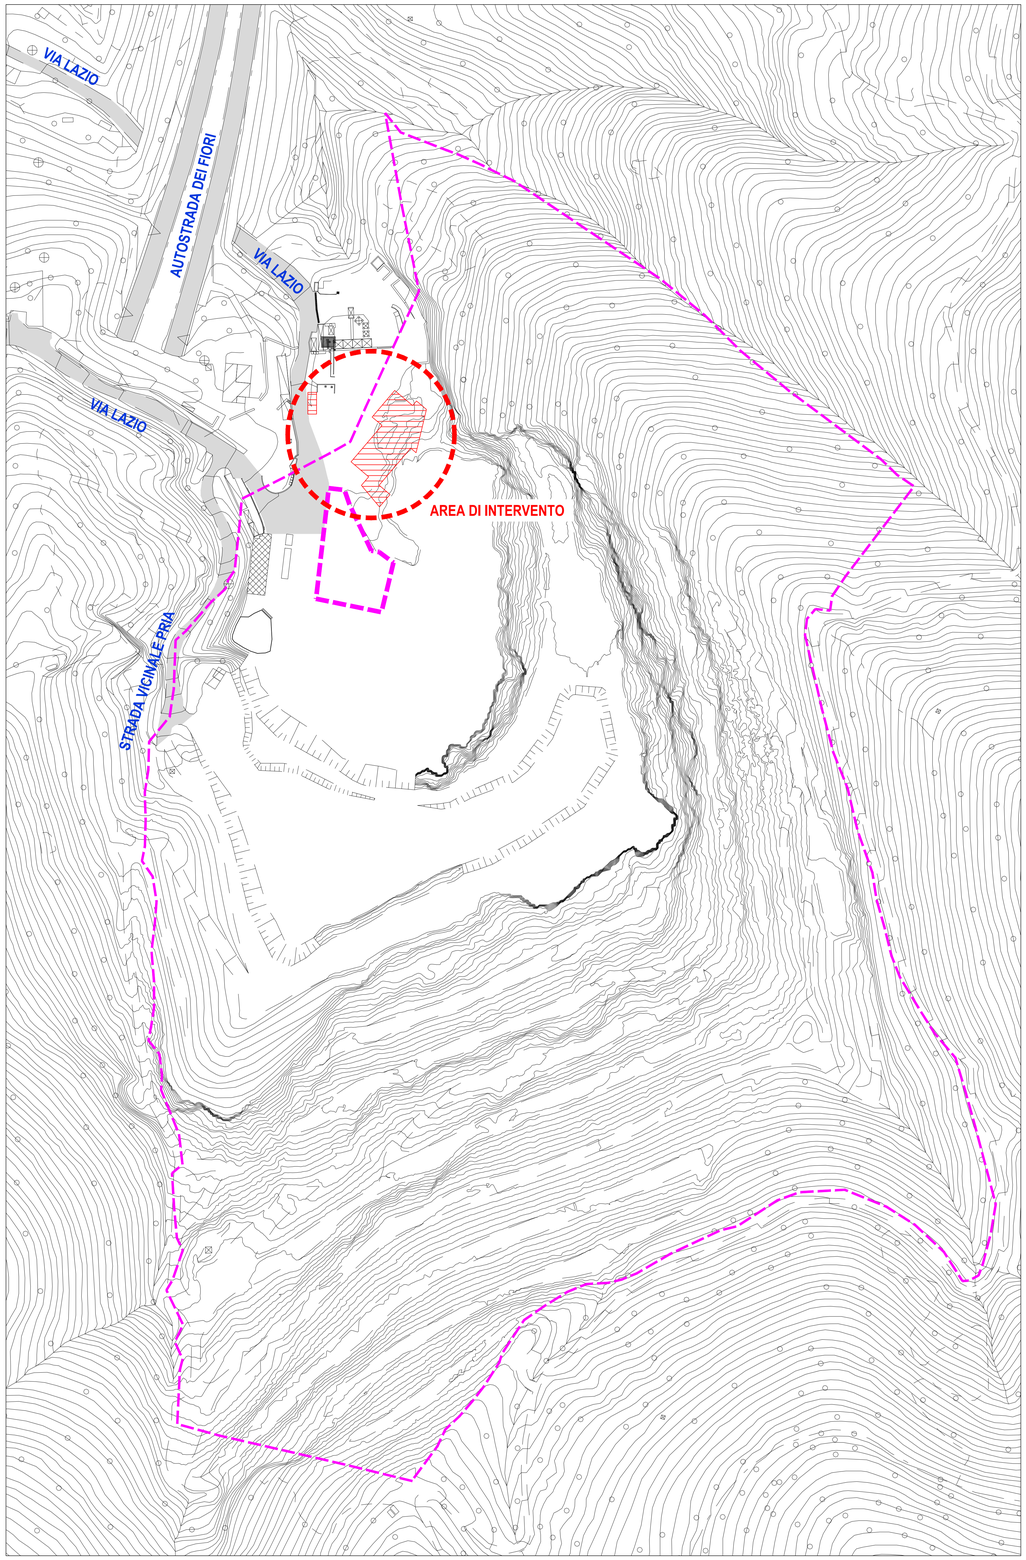

LEGENDA

- Area di intervento
- Limite "Concessione Comunale"

AGGIORNAMENTI:

REV.n°	DATA	OGGETTO
05		
04		
03		
02		
01		
00	11/11/2021	EMISSIONE

L'ULTIMO AGGIORNAMENTO ANNULLA TUTTI GLI ELABORATI PRECEDENTI

Comune di VADO LIGURE — Provincia di SAVONA

Progetto: CAVA TREVO: REALIZZAZIONE IMPIANTO DI CALCESTRUZZO INTERNO ALLA CAVA DI PRODUZIONE INERTI

Committente: GIUGGIA COSTRUZIONI S.r.l.
Via Cave 28/3
12089 Villanova Mondovì (CN)
Tel.: 0174/597529

Progettista: Ing. Giovanni Cuniberti
Via della Rosa Bianca n. 81, 12084 Mondovì (CN)
Cell.: 347/8500610; e-mail: giovanni@cuniberti.it

PROGETTO DEFINITIVO

Oggetto: PLANIMETRIA GENERALE: INQUADRAMENTO AREA DI INTERVENTO

Tavola: 02

Commessa:	Data:	Scala:	Revisione:
014.19/21	11/11/2021	1:1000	00

Il presente elaborato è proprietà dello studio ed è protetto a termini di legge.
E' vietato riprodurlo o consegnarlo a terzi senza autorizzazione.