
LAYOUT DI PROGETTO

Scala 1:200

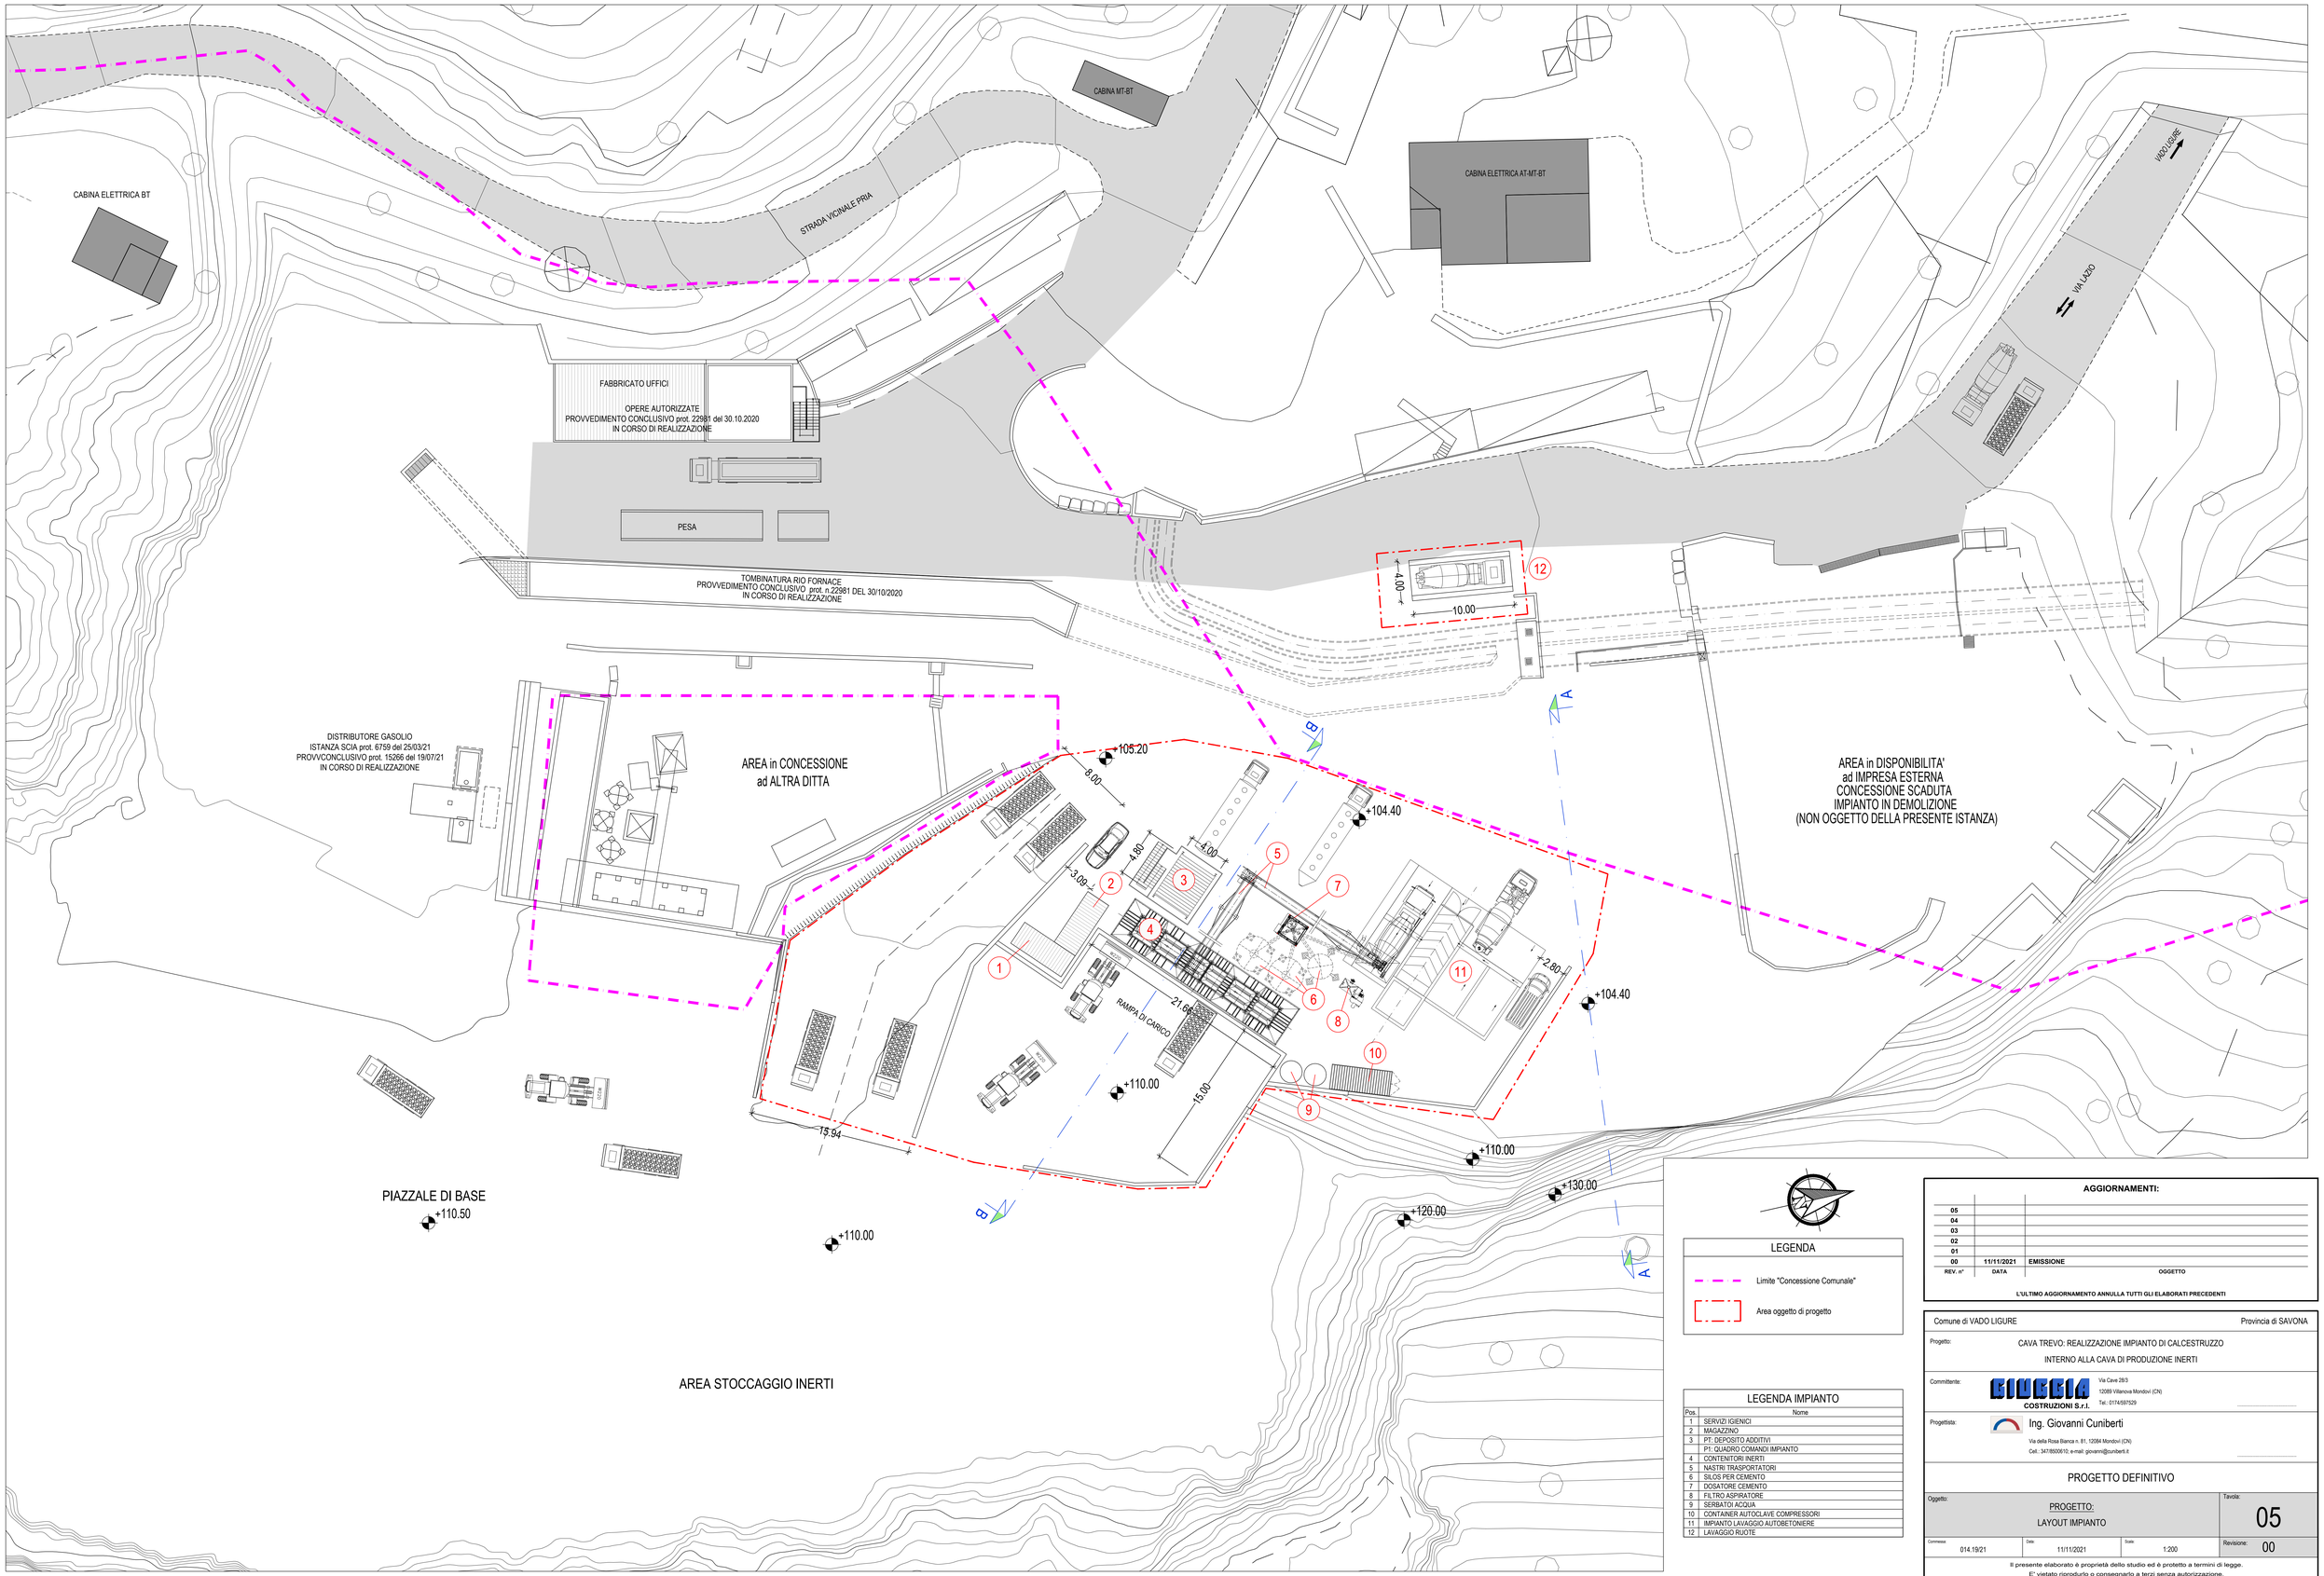

LEGENDA

- Limite "Concessione Comunale"
- Area oggetto di progetto

LEGENDA IMPIANTO

Pos.	Nome
1	SERVIZI IGIENICI
2	MAGAZZINO
3	PT: DEPOSITO ADDITIVI P1: QUADRO COMANDI IMPIANTO
4	CONTENITORI INERTI
5	NASTRI TRASPORTATORI
6	SILOS PER CEMENTO
7	DOSATORE CEMENTO
8	FILTRO ASPIRATORE
9	SERBATOI ACQUA
10	CONTAINER AUTOCLAVE COMPRESSORI
11	IMPIANTO LAVAGGIO AUTOBETONIERE
12	LAVAGGIO RUOTE

AGGIORNAMENTI:

REV. n°	DATA	OGGETTO
05		
04		
03		
02		
01		
00	11/11/2021	EMISSIONE

L'ULTIMO AGGIORNAMENTO ANNULLA TUTTI GLI ELABORATI PRECEDENTI

Comune di VADO LIGURE — Provincia di SAVONA

Progetto: CAVA TREVO: REALIZZAZIONE IMPIANTO DI CALCESTRUZZO
INTERNO ALLA CAVA DI PRODUZIONE INERTI

Committente: GIUGGIA COSTRUZIONI S.r.l. — Via Cave 28/3, 12089 Villanova Mondovì (CN), Tel.: 0174/597529

Progettista: Ing. Giovanni Cuniberti — Via della Rosa Bianca n. 81, 12084 Mondovì (CN), Cell.: 347/8500610, e-mail: giovanni@cuniberti.it

PROGETTO DEFINITIVO

Oggetto:	Tavola:
PROGETTO: LAYOUT IMPIANTO	05

Commessa	Data	Scala	Revisione:
014.19/21	11/11/2021	1:200	00

Il presente elaborato è proprietà dello studio ed è protetto a termini di legge.
E' vietato riprodurlo o consegnarlo a terzi senza autorizzazione.