


SEZIONE A-A

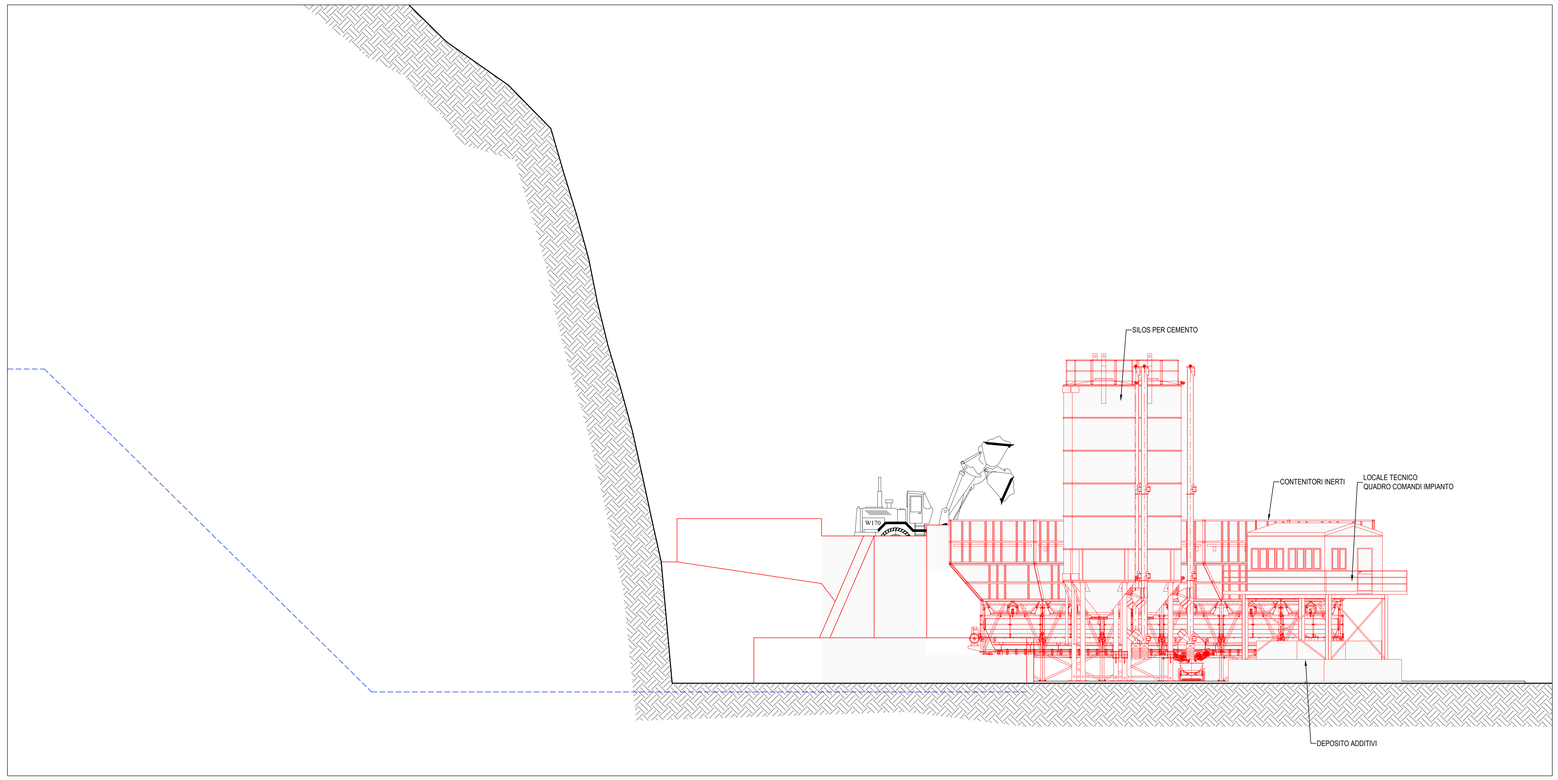

SEZIONE B-B

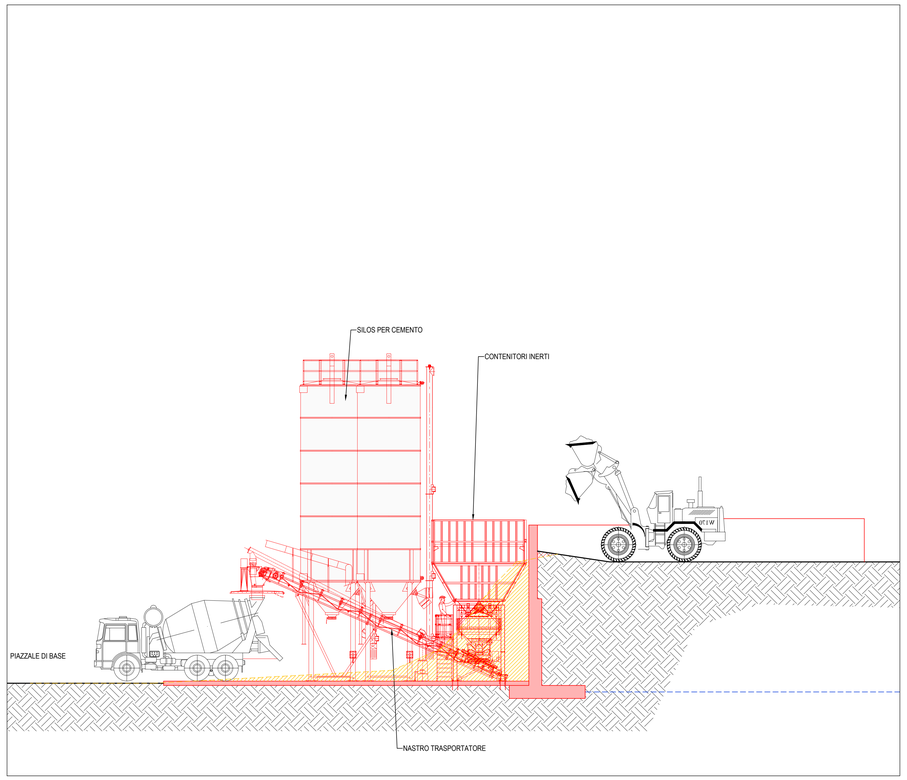

PROSPETTO

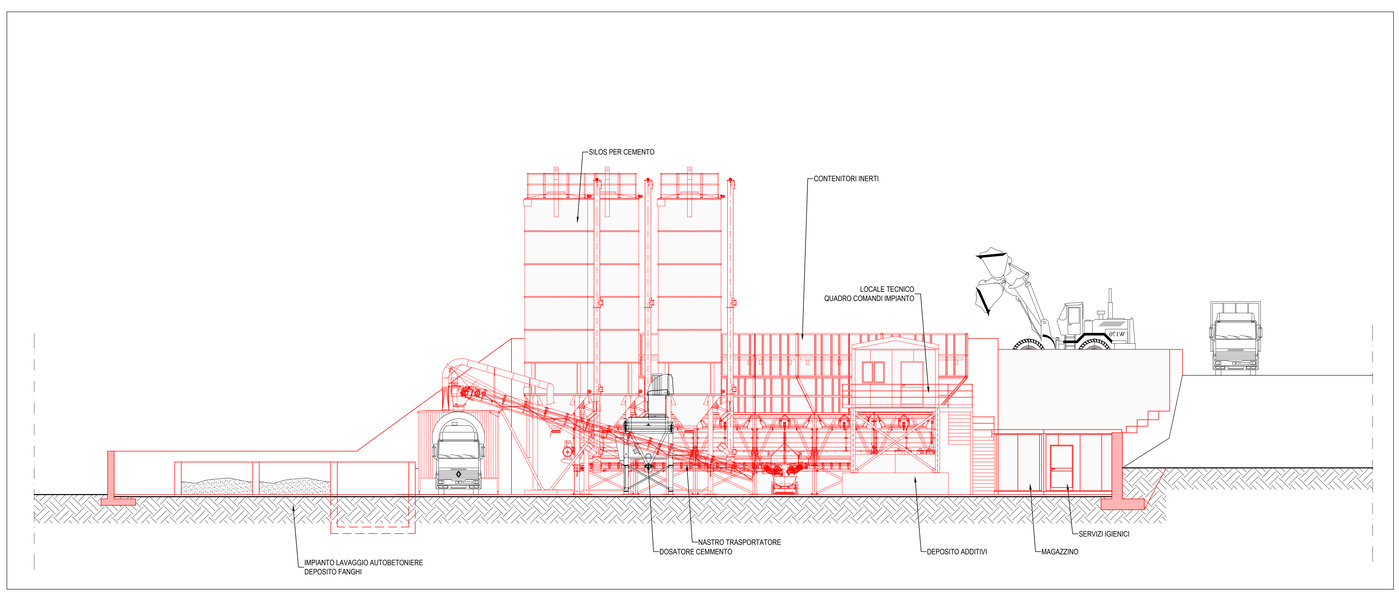

LEGENDA

- Profilo terreno a fine coltivazione cava
- Opere in costruzione
- Opere in demolizione

AGGIORNAMENTI:

REV. n°	DATA	OGGETTO
05		
04		
03		
02		
01		
00	11/11/2021	EMISSIONE

L'ULTIMO AGGIORNAMENTO ANNULLA TUTTI GLI ELABORATI PRECEDENTI

Comune di VADO LIGURE — Provincia di SAVONA

Progetto: CAVA TREVO: REALIZZAZIONE IMPIANTO DI CALCESTRUZZO INTERNO ALLA CAVA DI PRODUZIONE INERTI

Committente: GIUGGIA COSTRUZIONI S.r.l. — Via Cave 28/3, 12089 Villanova Mondovì (CN), Tel.: 0174/597529

Progettista: Ing. Giovanni Cuniberti — Via della Rosa Bianca n. 81, 12084 Mondovì (CN), Cell.: 3478500610; e-mail: giovanni@cuniberti.it

PROGETTO DEFINITIVO

Oggetto: PROGETTO: PROSPETTO E SEZIONI

Tavola: 08

Commessa	Data	Scala	Revisione:
014.19/21	11/11/2021	1:100	00

Il presente elaborato è proprietà dello studio ed è protetto a termini di legge.
E' vietato riprodurlo o consegnarlo a terzi senza autorizzazione.